



Pianta Piano Terra scala 1:100

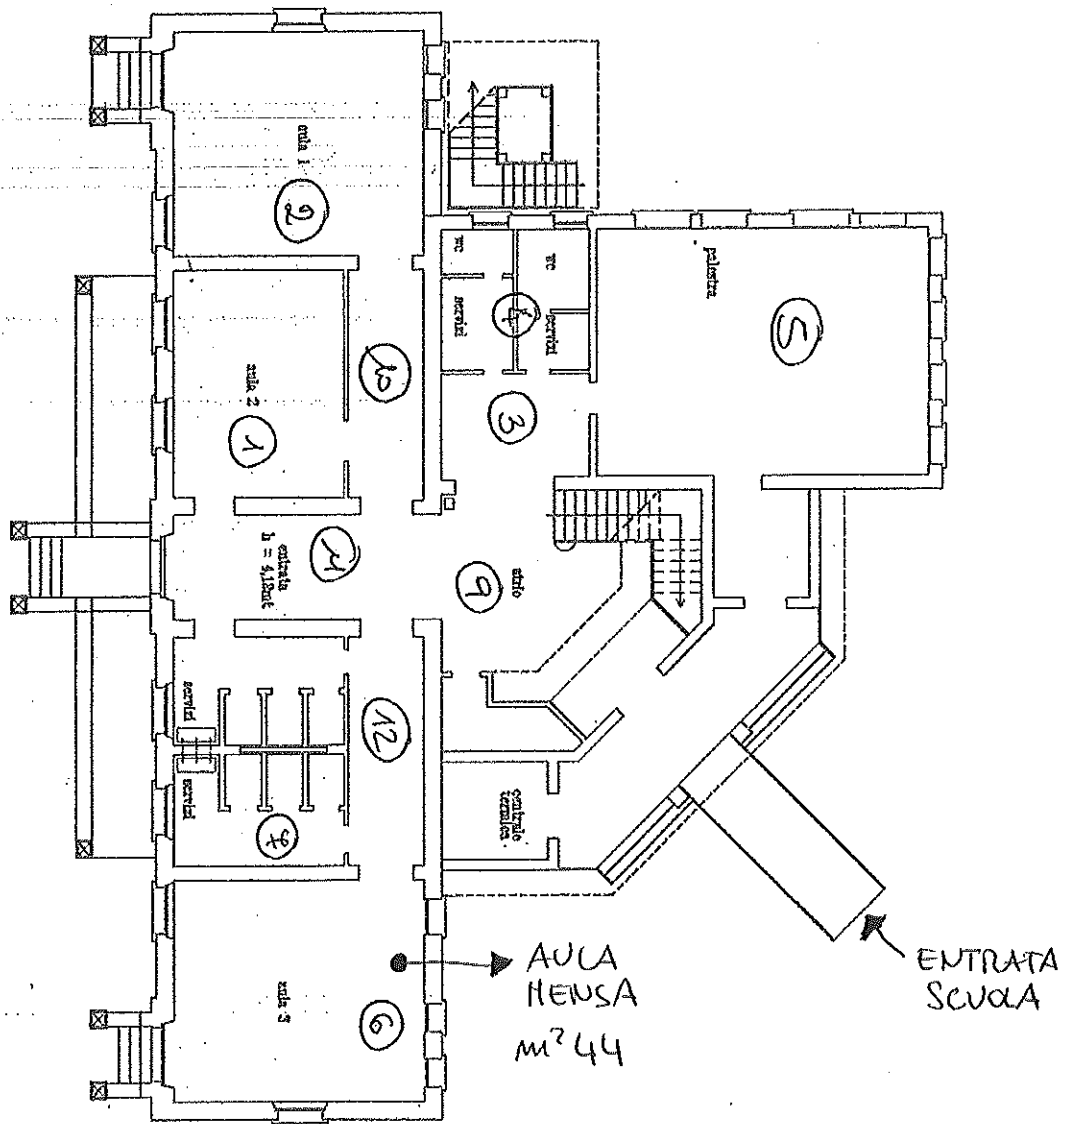

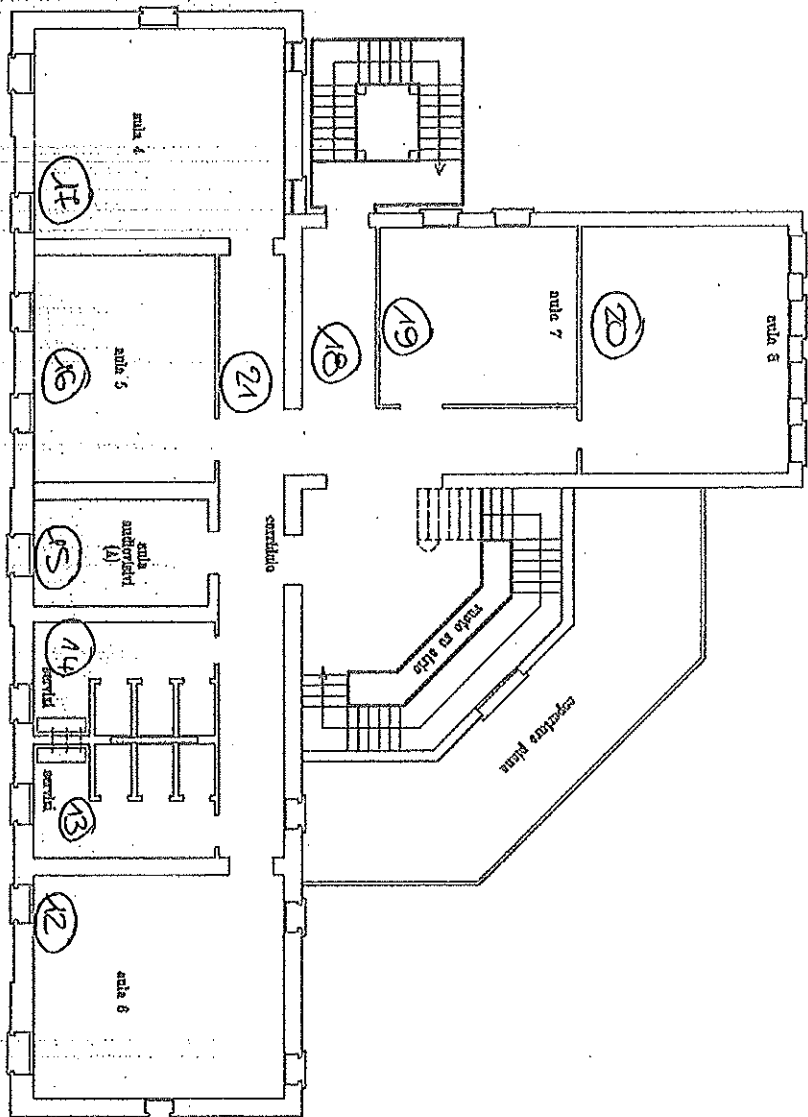

Pianta Piano Primo
scala 1:100