




LINEA DI CONFINI

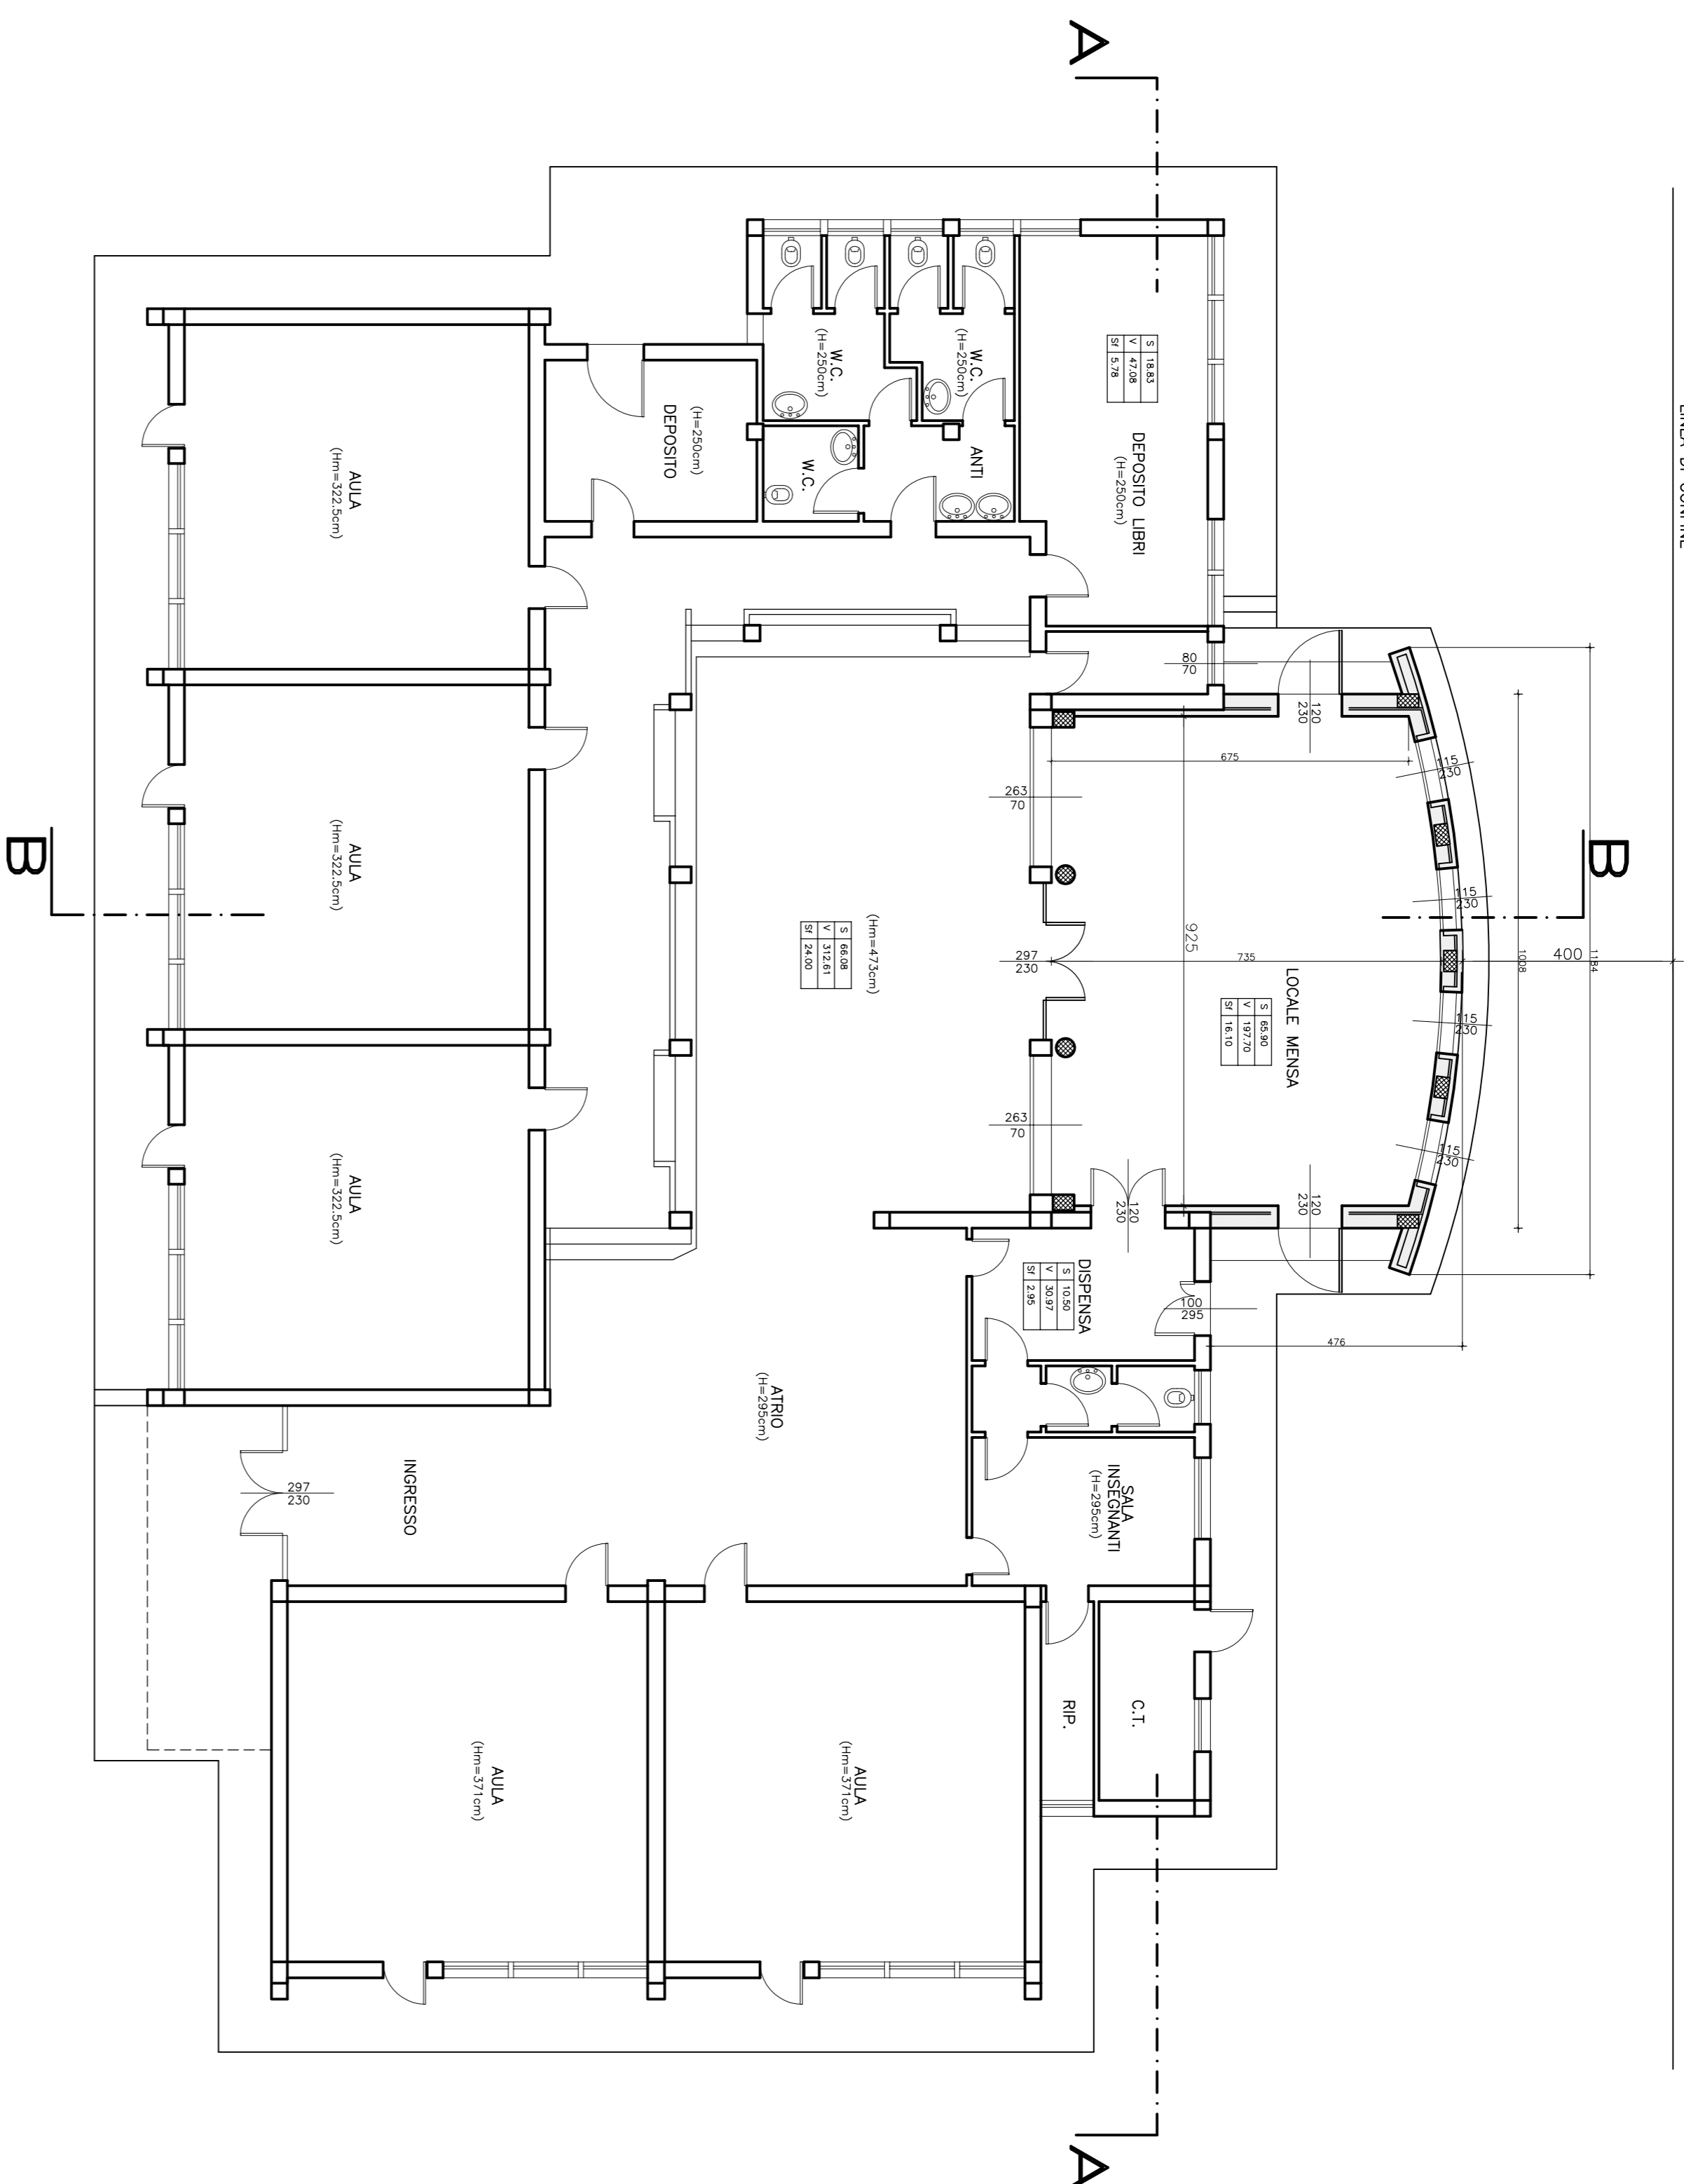

PIANTA PIANO TERRA

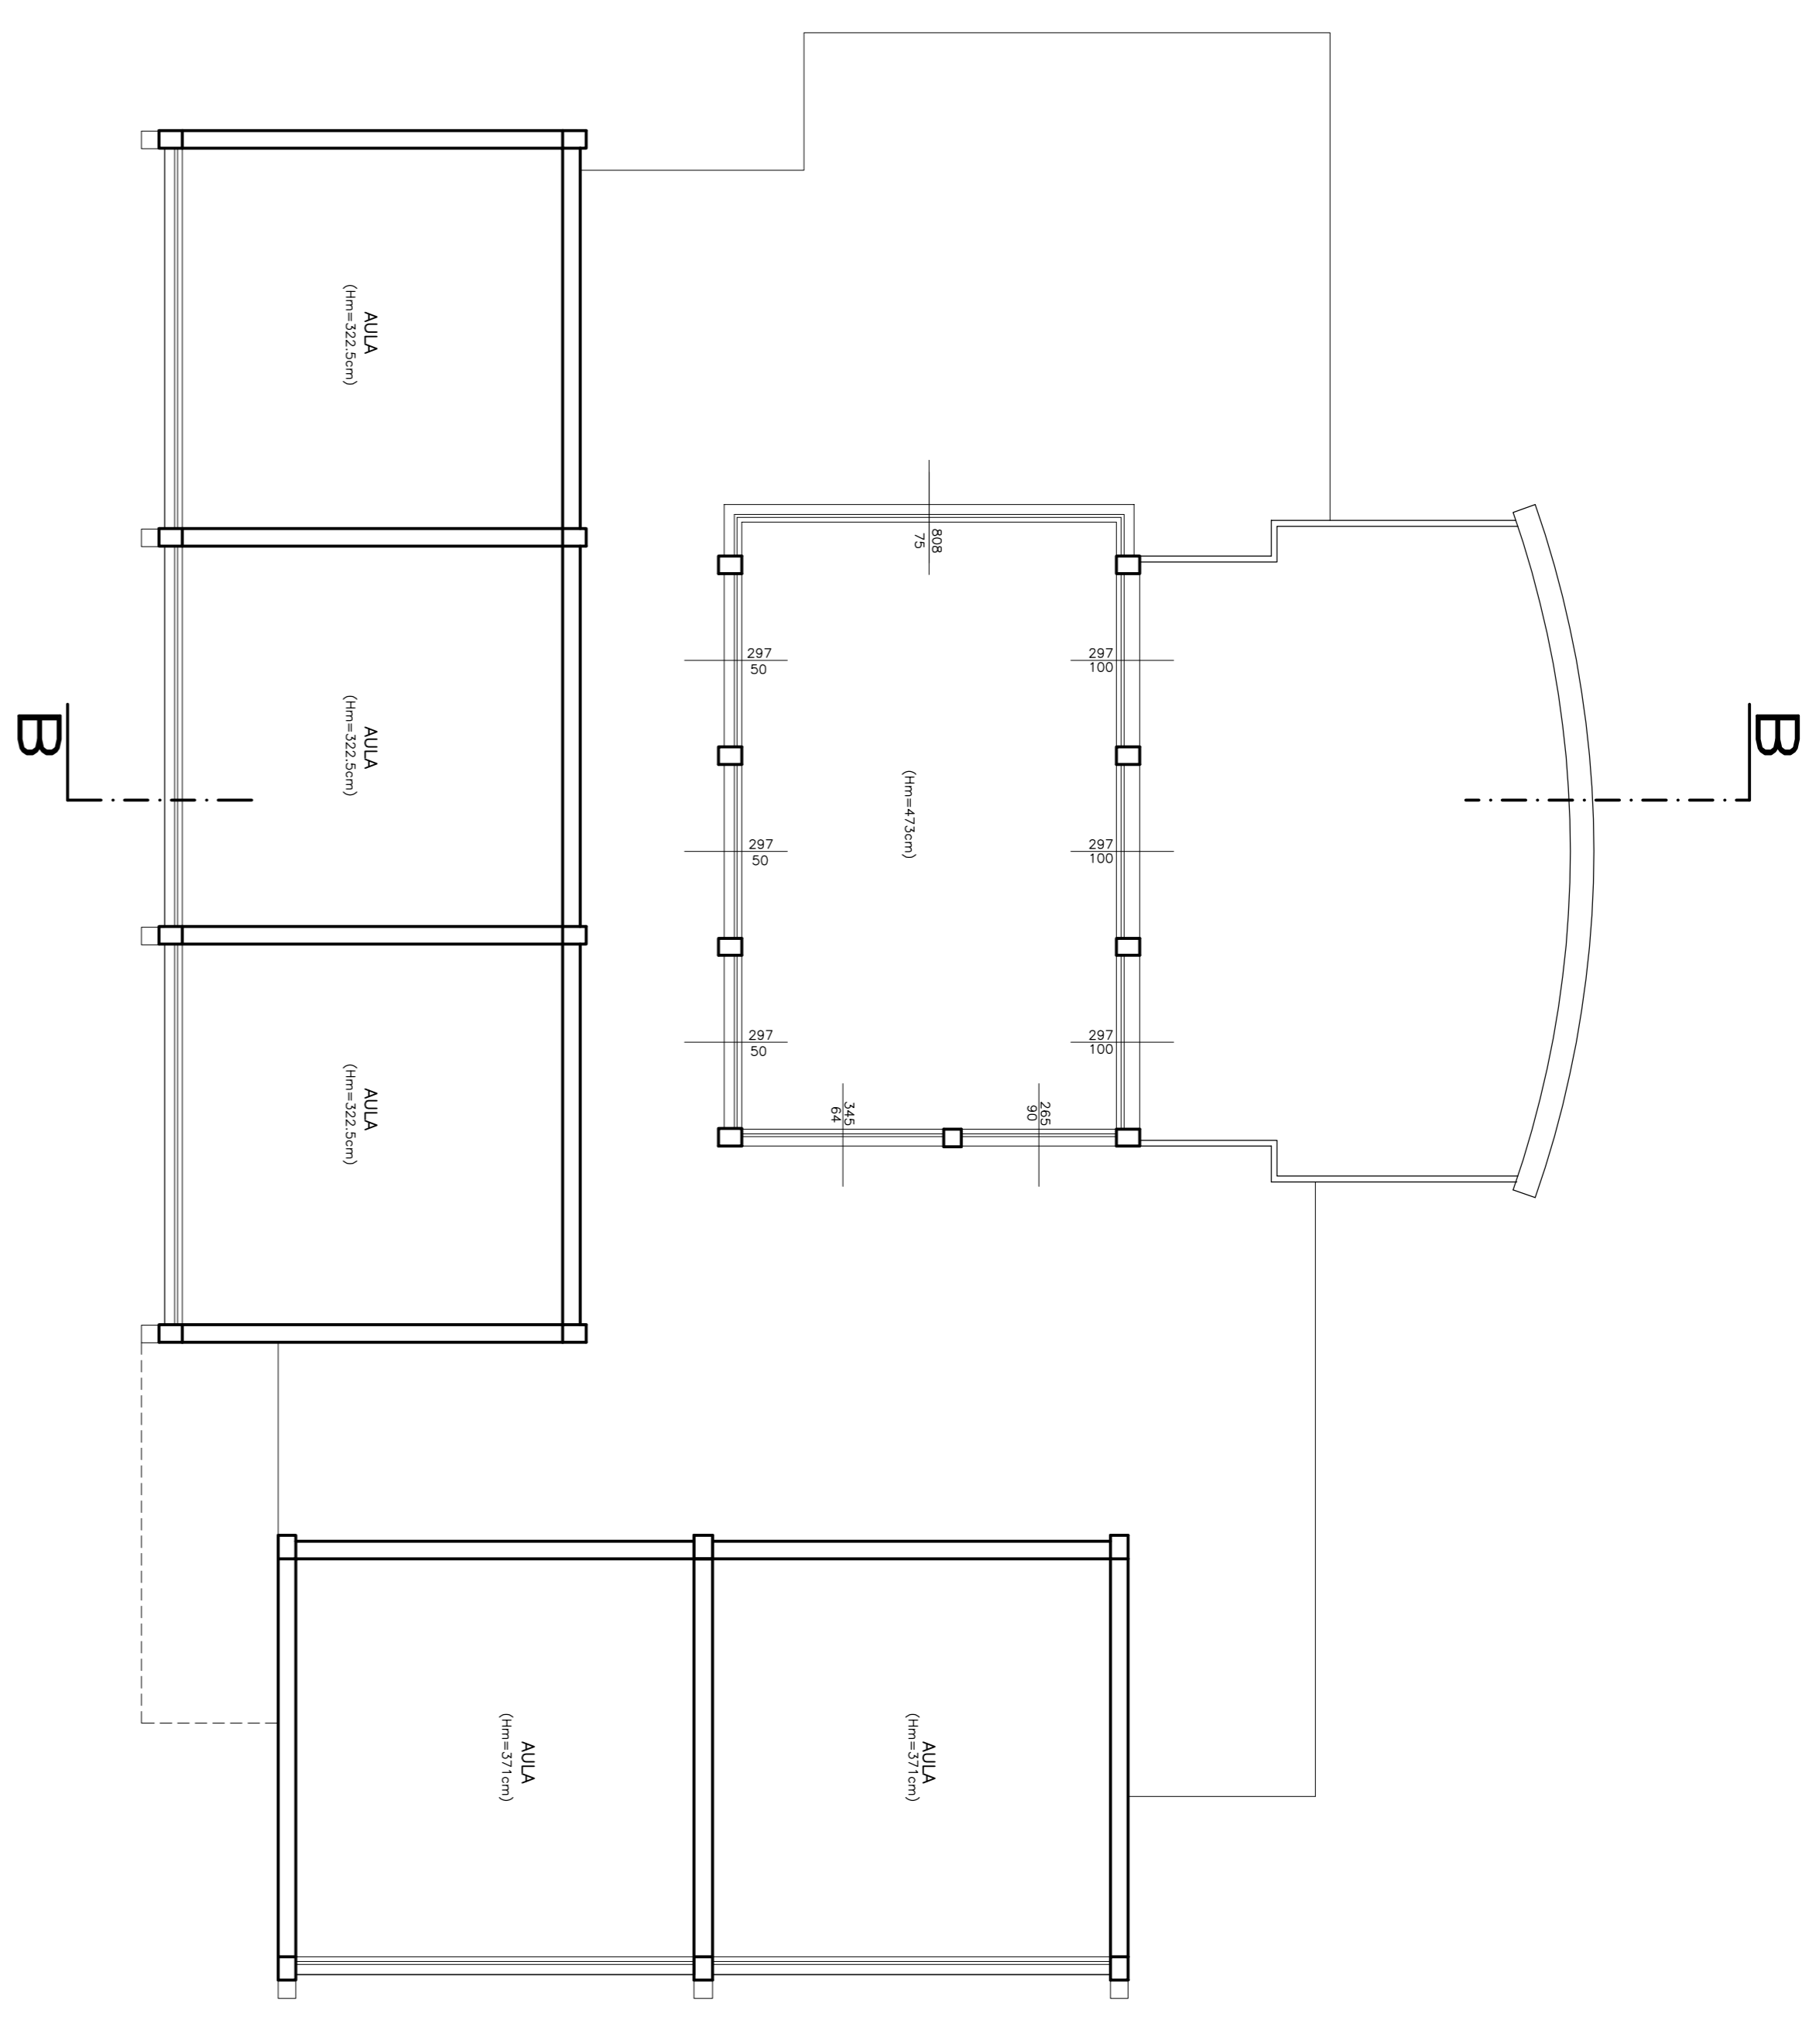

PIANTA LIVELLO + 3.50mt

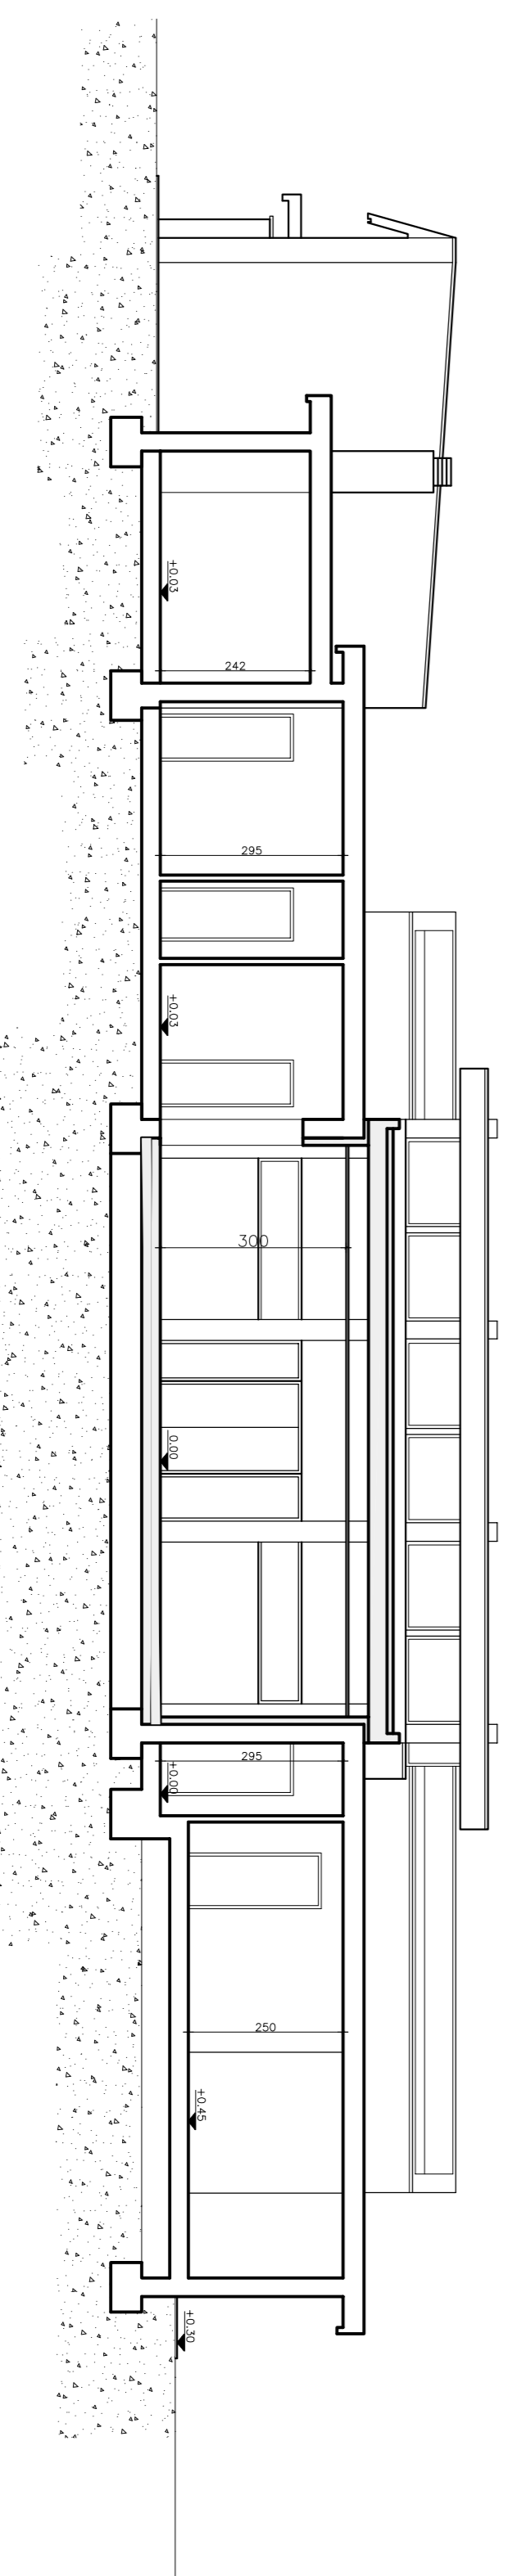

SEZIONE A-A

ing. Enrico Dalle Ceste — studio di ingegneria civile
 31053 PINE DI SOLIGO (TV) via Zanotto 29 tel. e fax 0438 981088 f.a.
COMUNE DI SAN PIETRO DI FELETTO
 code: pianim.

Dito: **COMUNE DI S. PIETRO DI FELETTO**
 Progetto: **AMPLIAMENTO E MODIFICHE INTERNE DELLA SCUOLA ELEMENTARE F. FABRI DI S. MARIA DI FELETTO**
 scala: 1:100

disegno: — STATO DI PROGETTO —
 pianim.
 progettista:
 tav. 3