



SCUOLA ELEMENTARE DI COLFOSSCO

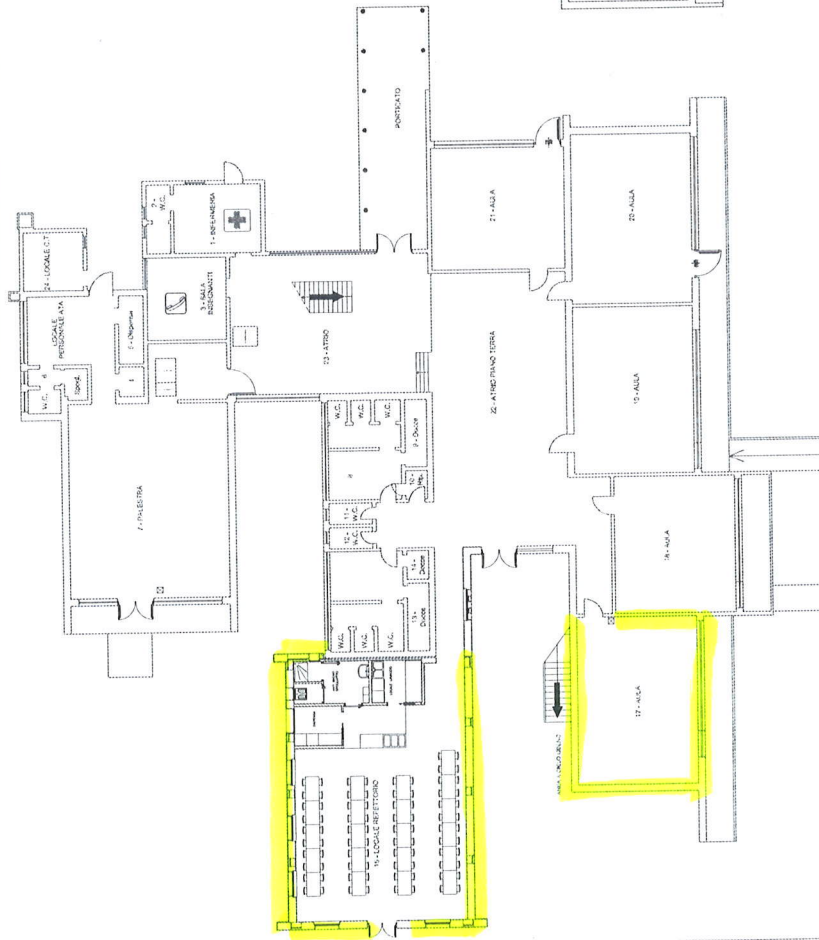


Pianta Piano Terra - Scala 1:100

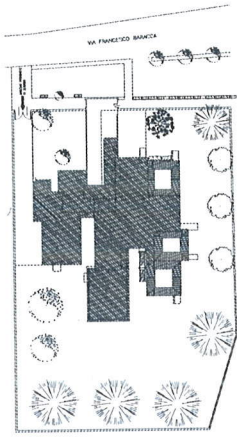

Planimetria d'ingrandimento - Scala 1:500

Pianta Piano Primo - Scala 1:100

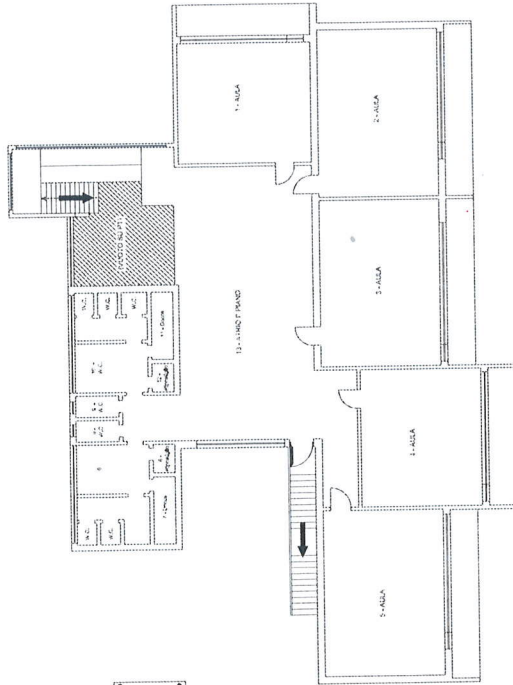

LEGENDA
 17-AULA
 18-AULA
 19-AULA
 20-AULA
 21-AULA
 22-AULA
 23-AULA



COMUNE DI SUSEGANA
 Ufficio Tecnico Lavori Pubblici

SCUOLA ELEMENTARE DI COLFOSSCO
 Via Baracca, 11 - 31030 - Colfosco TV
 codice edificio: 0260837426

PLANIMETRIE

1/1

SCALE 1:100

geom. Diego FAGANELLO