



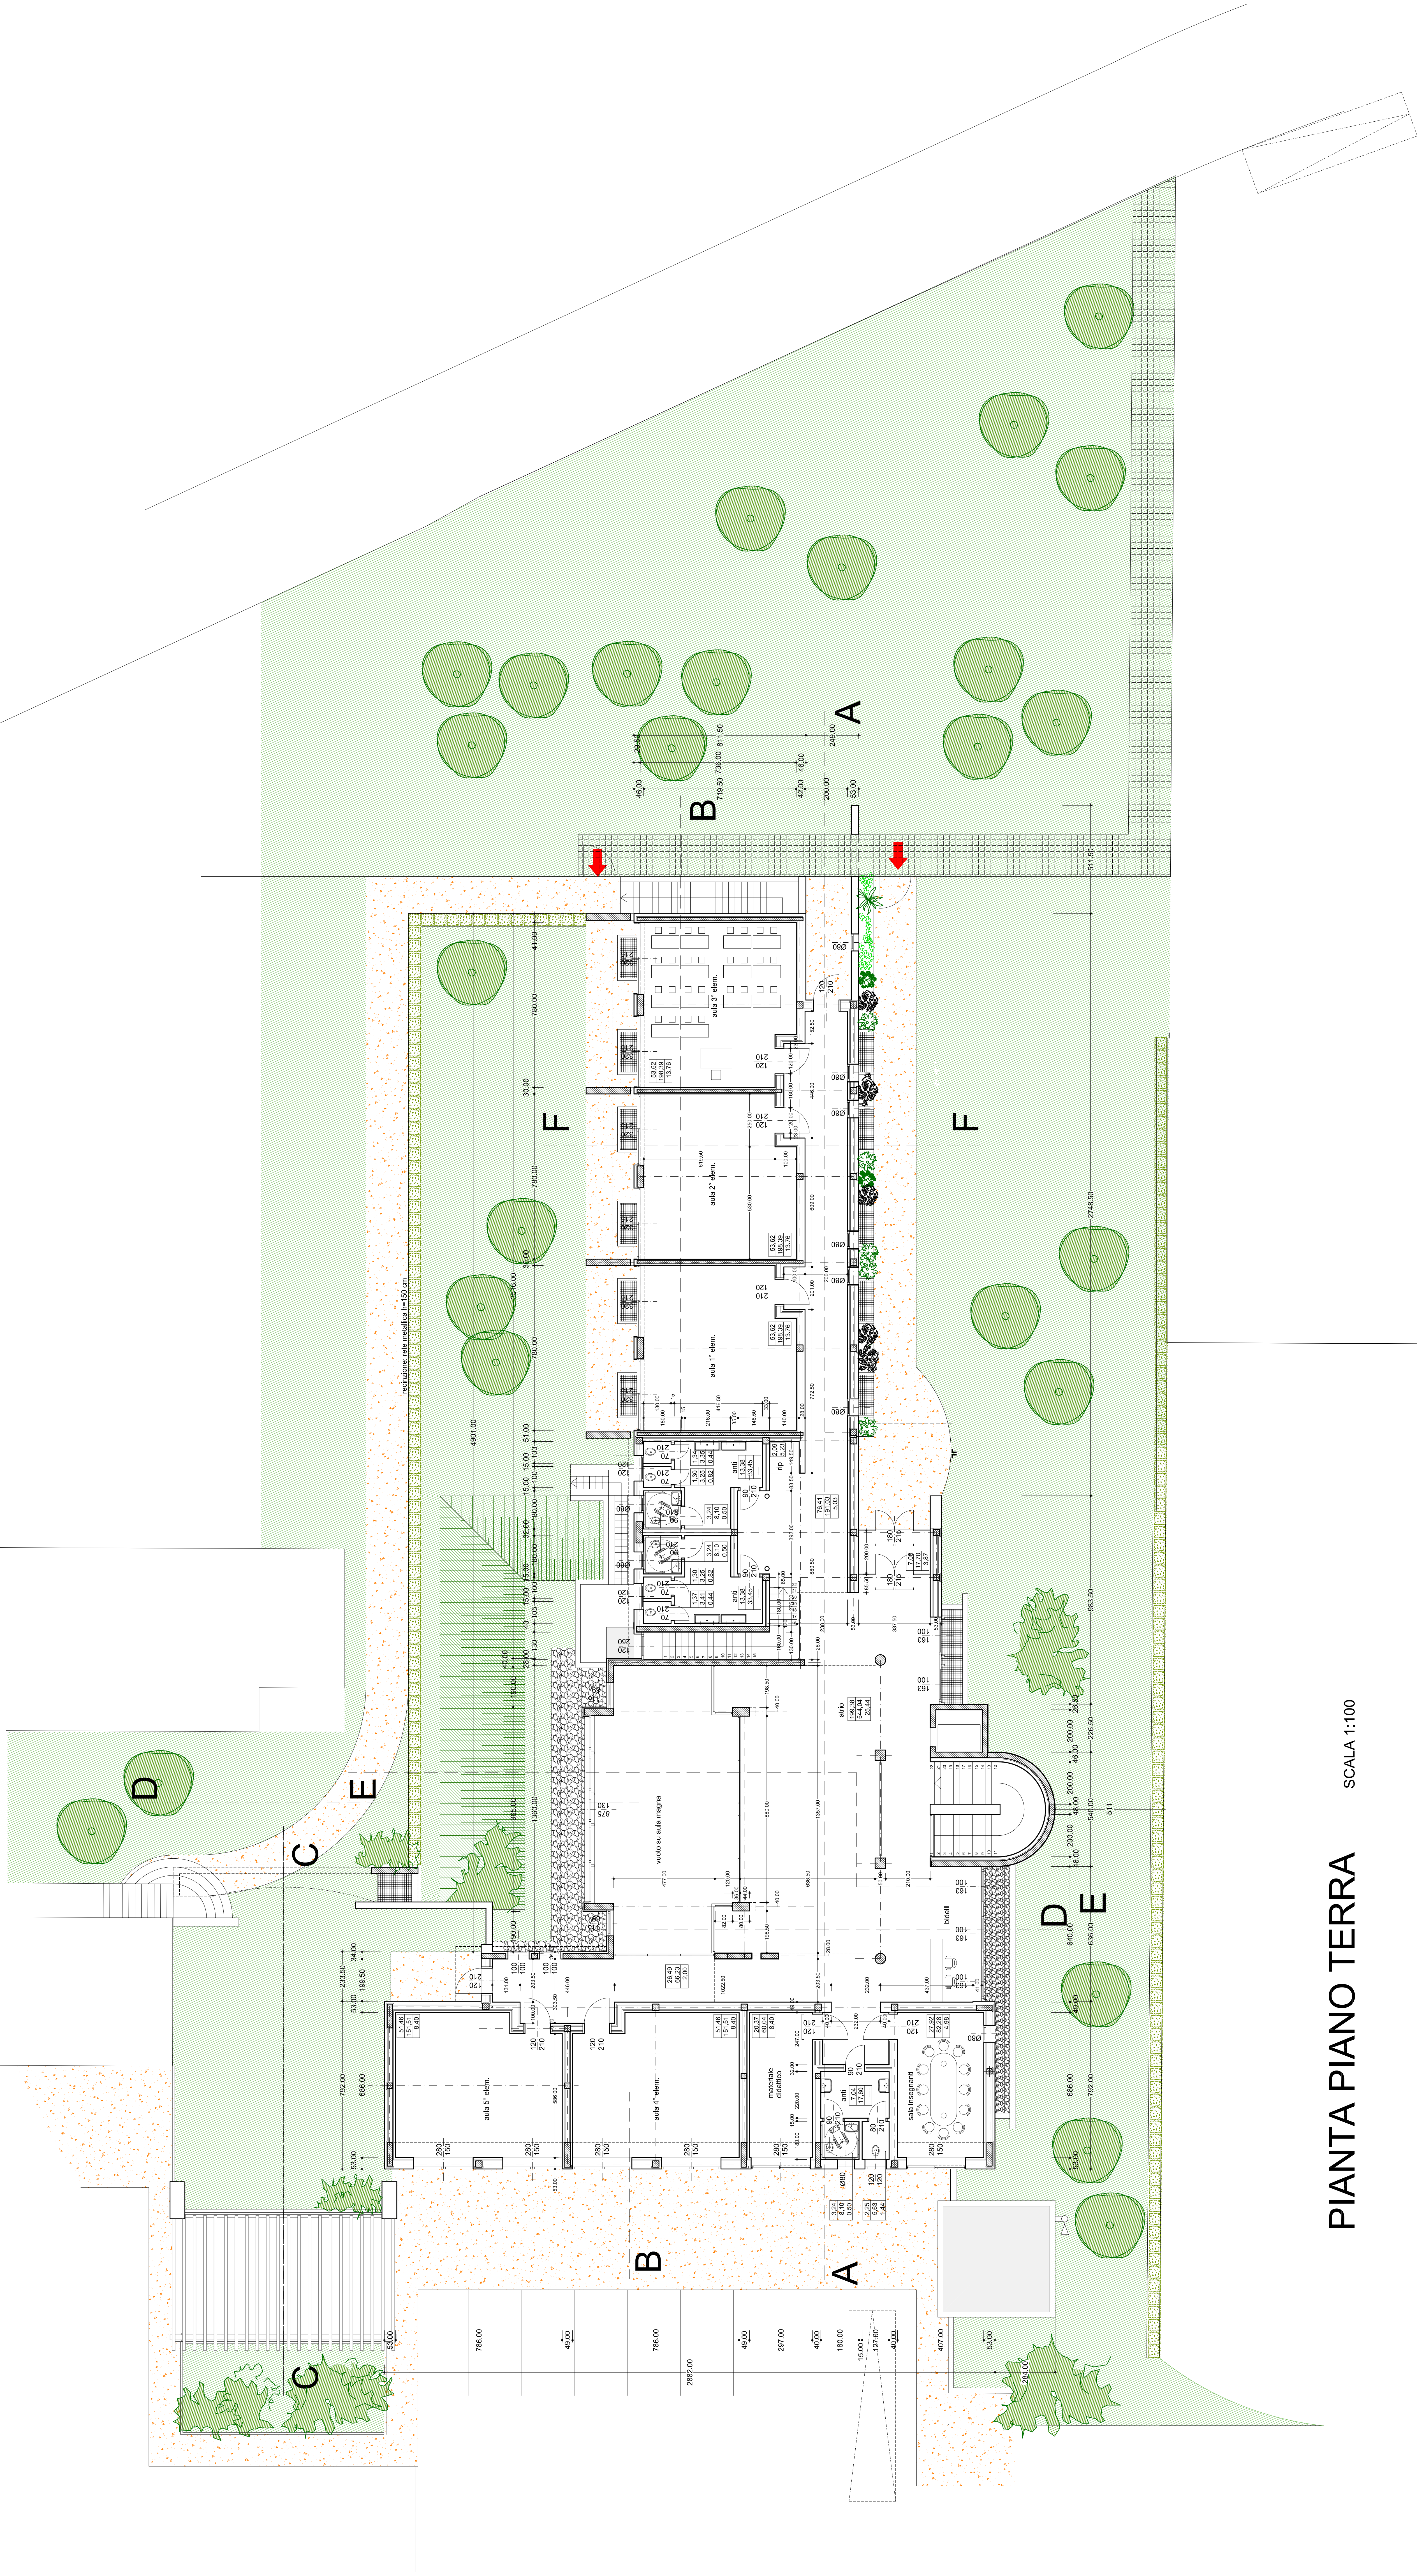

PIANTA PIANO TERRA SCALA 1:100

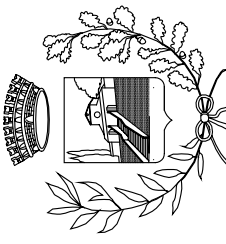

COMUNE DI SAN PIETRO DI FELETTO
PROVINCIA DI TREVISO

ASSESSORATO AI LAVORI PUBBLICI

**COSTRUZIONE NUOVA SCUOLA
ELEMENTARE IN RUA DI FELETTO**

PROGETTO ESECUTIVO

Progettisti:
Associazione Impugnatura di professionisti
Ing. Ugo GANZ (capogruppo)
Arch. Giuseppe VEDOVA

Tracce
A06 Pianta piano terra scala 1:100

DATA	15.03.2006	PRO	12.02.2007	PRO	196
------	------------	-----	------------	-----	-----

Autore del progetto: Ing. Ugo Ganz, Arch. Giuseppe Vedova. Progetto eseguito in collaborazione con l'Ufficio Tecnico del Comune di San Pietro di Feletto. Il presente progetto è stato approvato dal Consiglio Comunale in data 15.03.2006. 