


PIANTA PIANO TERRA - SCALA 1:100

SALA MENSA			
superficie	121,22	m ^q	
altezza	3,00	mt	
aerazione	20,38	m ^q	>1/8
illuminazione	20,38	m ^q	>1/8

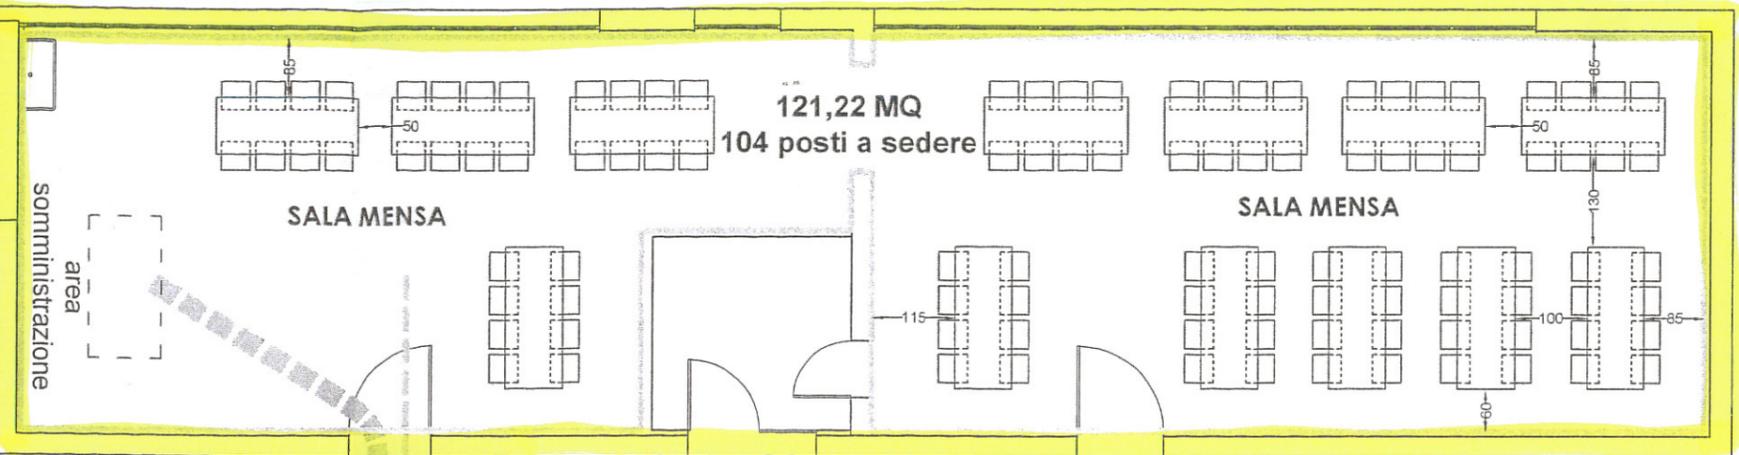

piazzola esterna
sosta autoveicoli
trasporto pasti

percorso pasti

somministrazione
area

SALA MENSA

SALA MENSA

percorso inserviente

spogliatoio

rubinetto con
comando a leva

WC



Flavio Menged

COMUNE DI BREDI DI PIAVE
(Provincia di Treviso)

SCUOLA PRIMARIA "G.PUCCINI"

**CERTIFICAZIONE IDONEITA'
SANITARIA SALA MENSA**