


COMUNE DI ISTRANA


Scuola primaria Sala-Pezzan

pianta piano terra generale scala 1:500

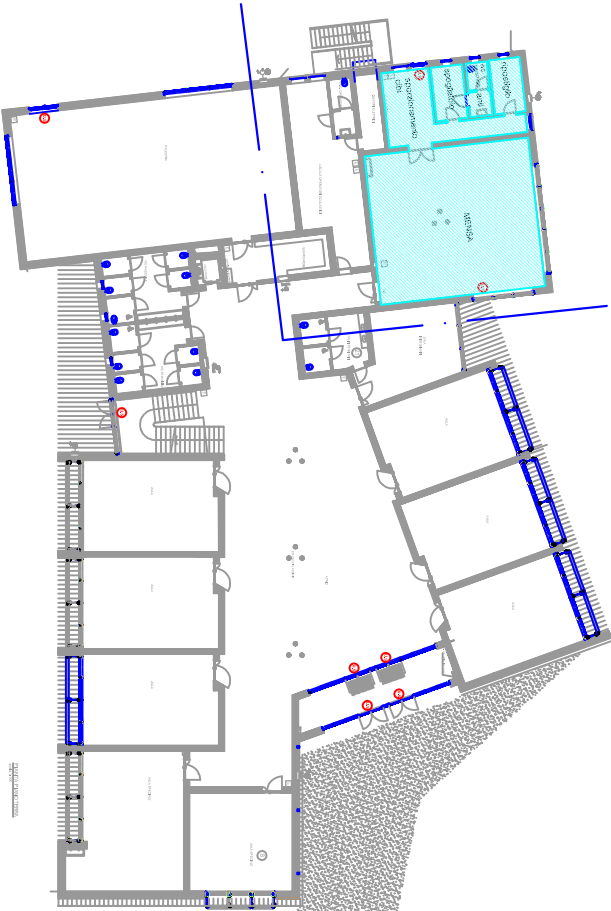

zone refettorio e accessori dedicati

pianta zona refettorio e locali accessori scala 1:200

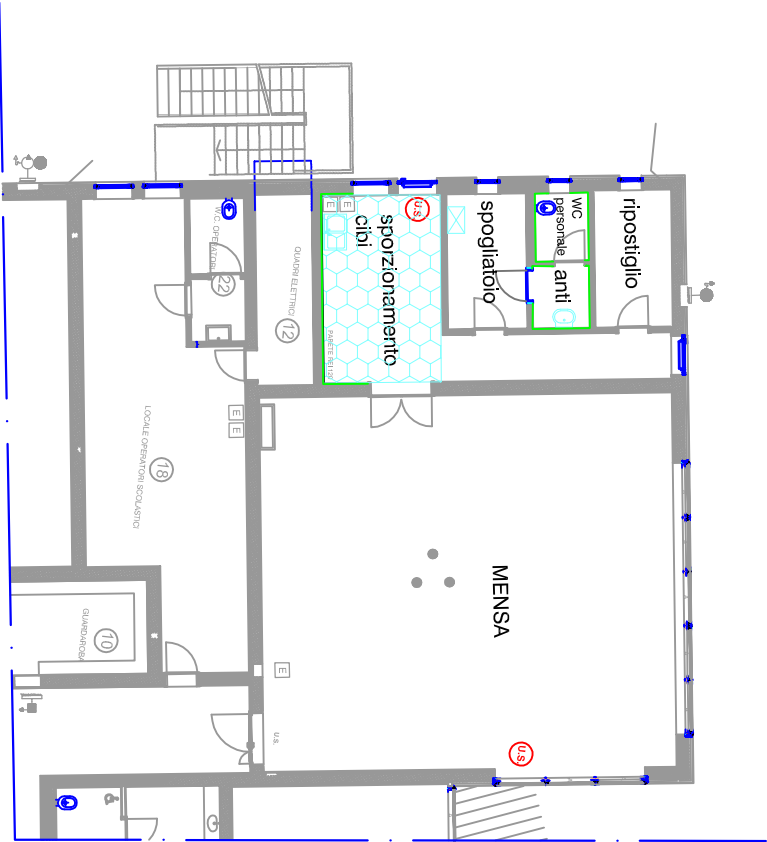

LEGENDA

- area distribuzione
- rivestimento pareti in materiale lavabile h. 2,00
- rivestimento pareti in piastrelle
- rivestimento pareti in materiale lavabile h. 1,40
- zanzariere
- armadio abbigliamento personale addetto servizio mensa
- servizio per personale addetto mensa dotato di porta con chiusura automatica e rubinetto acqua c/f a fotocellula e distributori automatici di sapone e salviette
- lavello acqua c/f