



COMUNE DI ISTRANA

Scuola primaria Ospedaletto


pianta piano terra generale scala 1:500

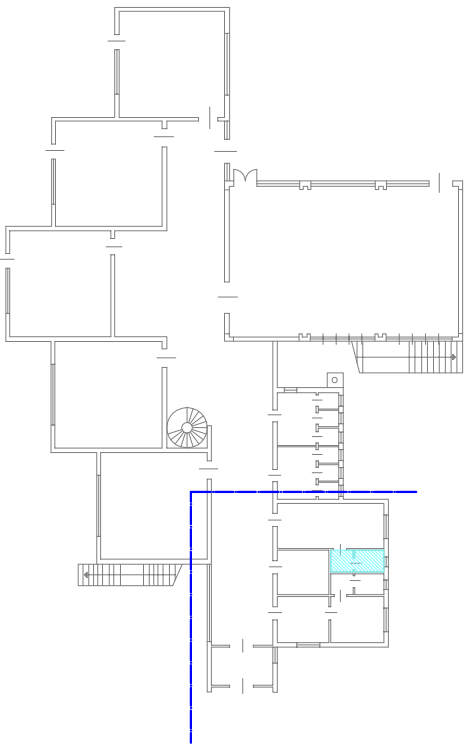


pianta interrato generale scala 1:500

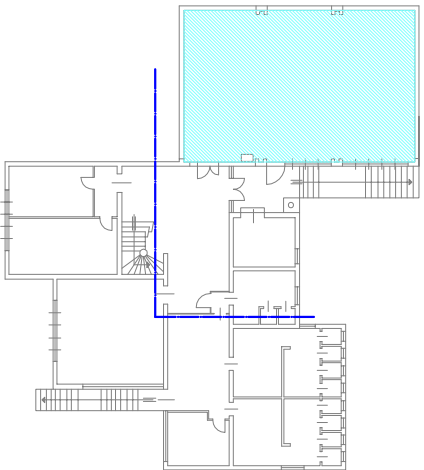

piante zone refettorio e locali accessori scala 1:200

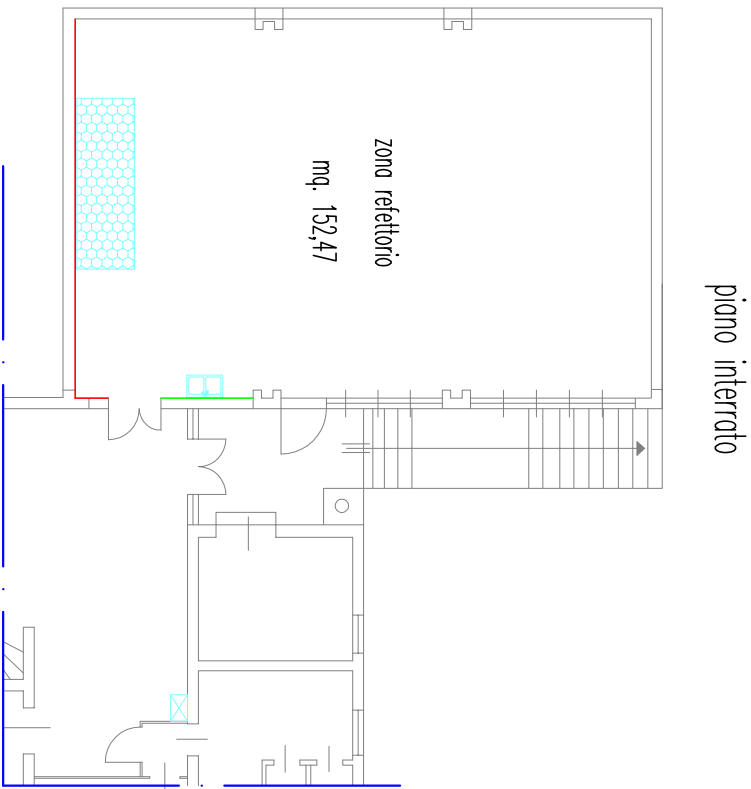

piano terra

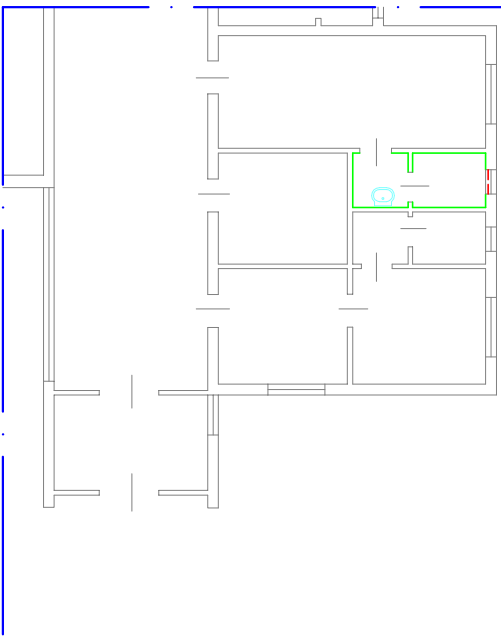

LEGENDA



area distribuzione

— rivestimento pareti in materiale lavabile h. 2.00

— rivestimento pareti in piastrelle

- - - zanzariere



armadio abbigliamento personale addetto servizio mensa



servizio per personale addetto mensa dotato di porta con chiusura automatica e rubinetto acqua c/f a fotocellula e distributori automatici di sapone e salviette

lavello acqua c/f



zone refettorio e accessori dedicati