


COMUNE DI ISTRANA


Scuola media di Istrana

pianta piano terra generale scala 1:500

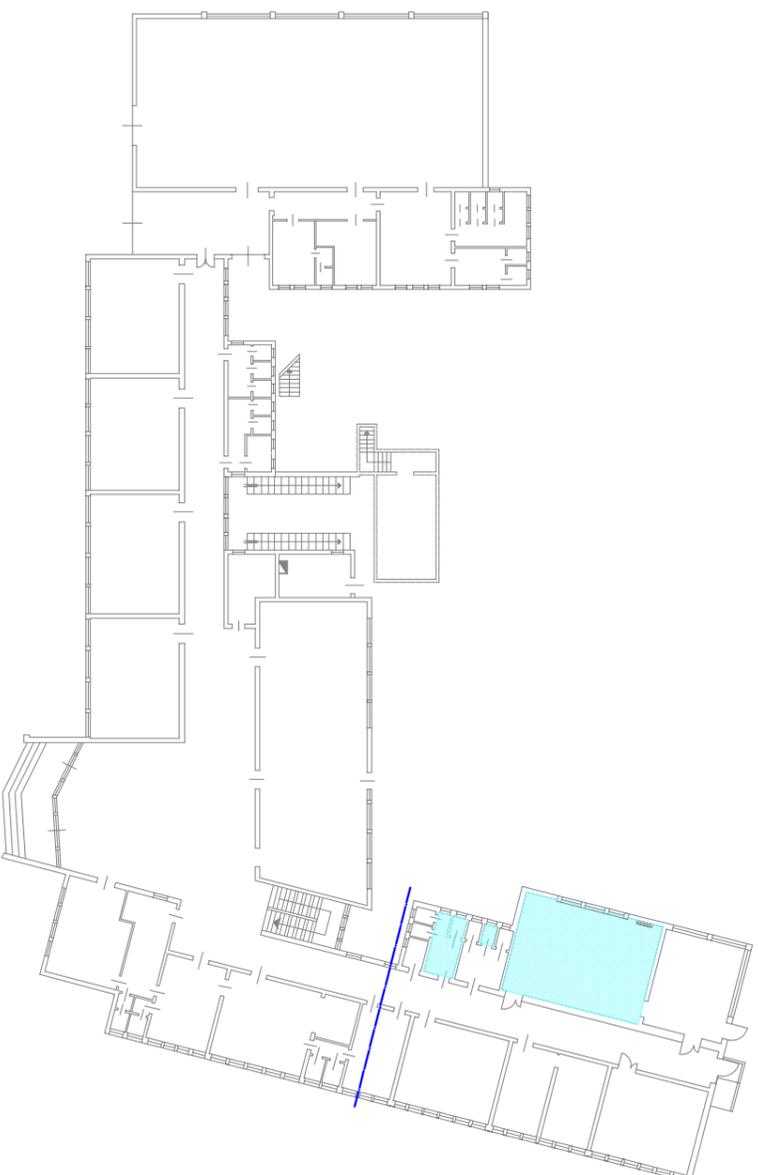

 zone refettorio e accessori dedicati

pianta zona refettorio e locali accessori scala 1:200

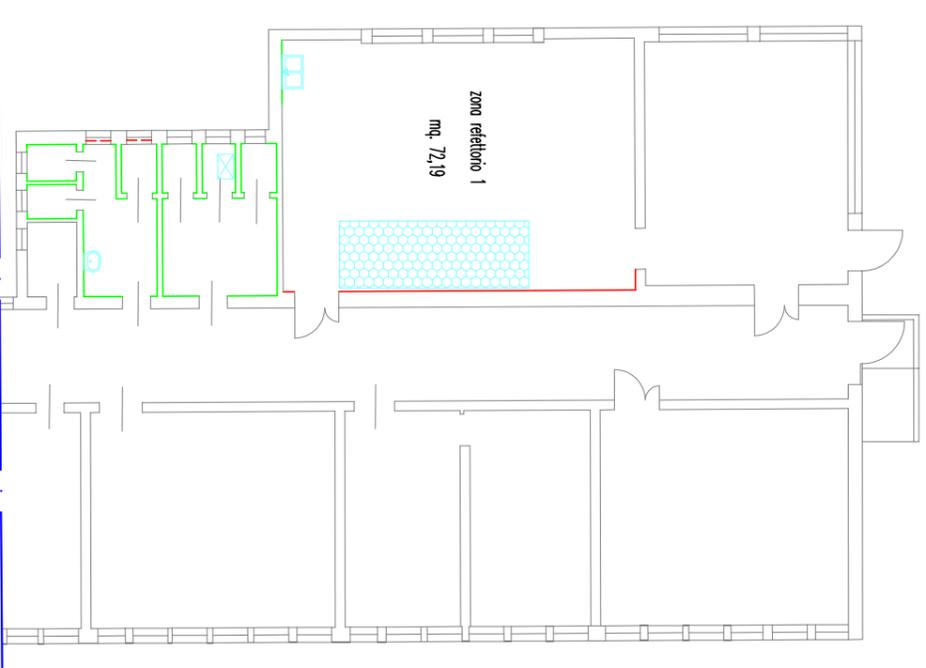

LEGENDA

-  area distribuzione
-  rivestimento pareti in materiale lavabile h. 2.00
-  rivestimento pareti in piastrelle
-  rivestimento pareti in materiale lavabile h. 1.40
-  zanzariere
-  armadio abbigliamento personale addetto servizio mensa
-  servizio per personale addetto mensa dotato di porta con chiusura automatica e rubinetto acqua c/f o fotocellula e distributori automatici di sapone e salviette
-  lavello acqua c/f