



pianta piano terra generale scala 1:500

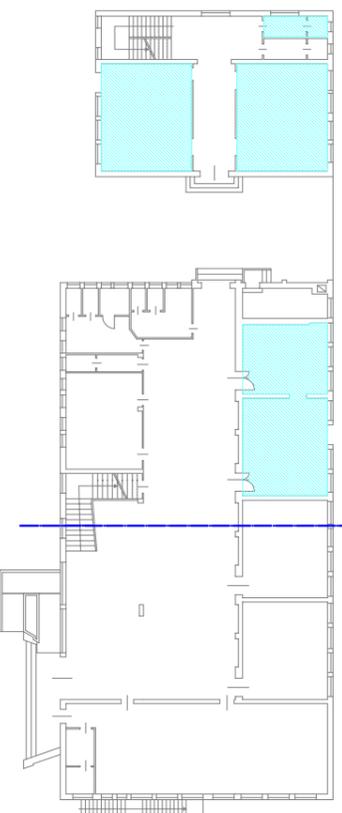

zone refettorio e locali accessori dedicati

pianta zone refettorio e accessori scala 1:200

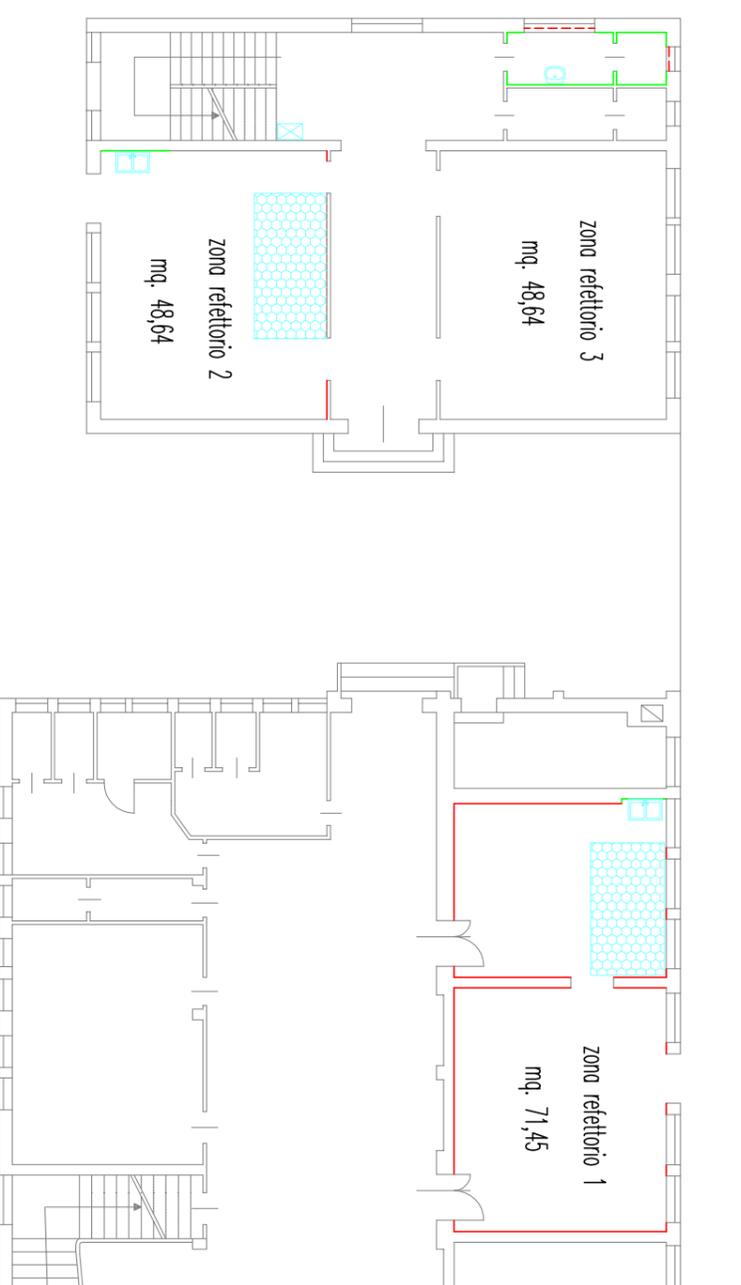

LEGENDA

- |   |   |   |  |
|---|---|---|--|
|  | area distribuzione                                |  | armadio abbigliamento personale addetto servizio mensa   |
|  | rivestimento pareti in materiale lavabile h. 2.00 |  | servizio per personale addetto mensa dotato di porta con chiusura automatica e rubinetto acqua c/f a fotocellula e distributori automatici di sapone e salviette |
|  | rivestimento pareti in piastrelle                 |  | lavello acqua c/f  |
|  | rivestimento pareti in materiale lavabile h. 1.40 |   |  |
|  | zanzariere  |   |  |