


STATO DI FATTO  
PIANTA PIANO TERRA

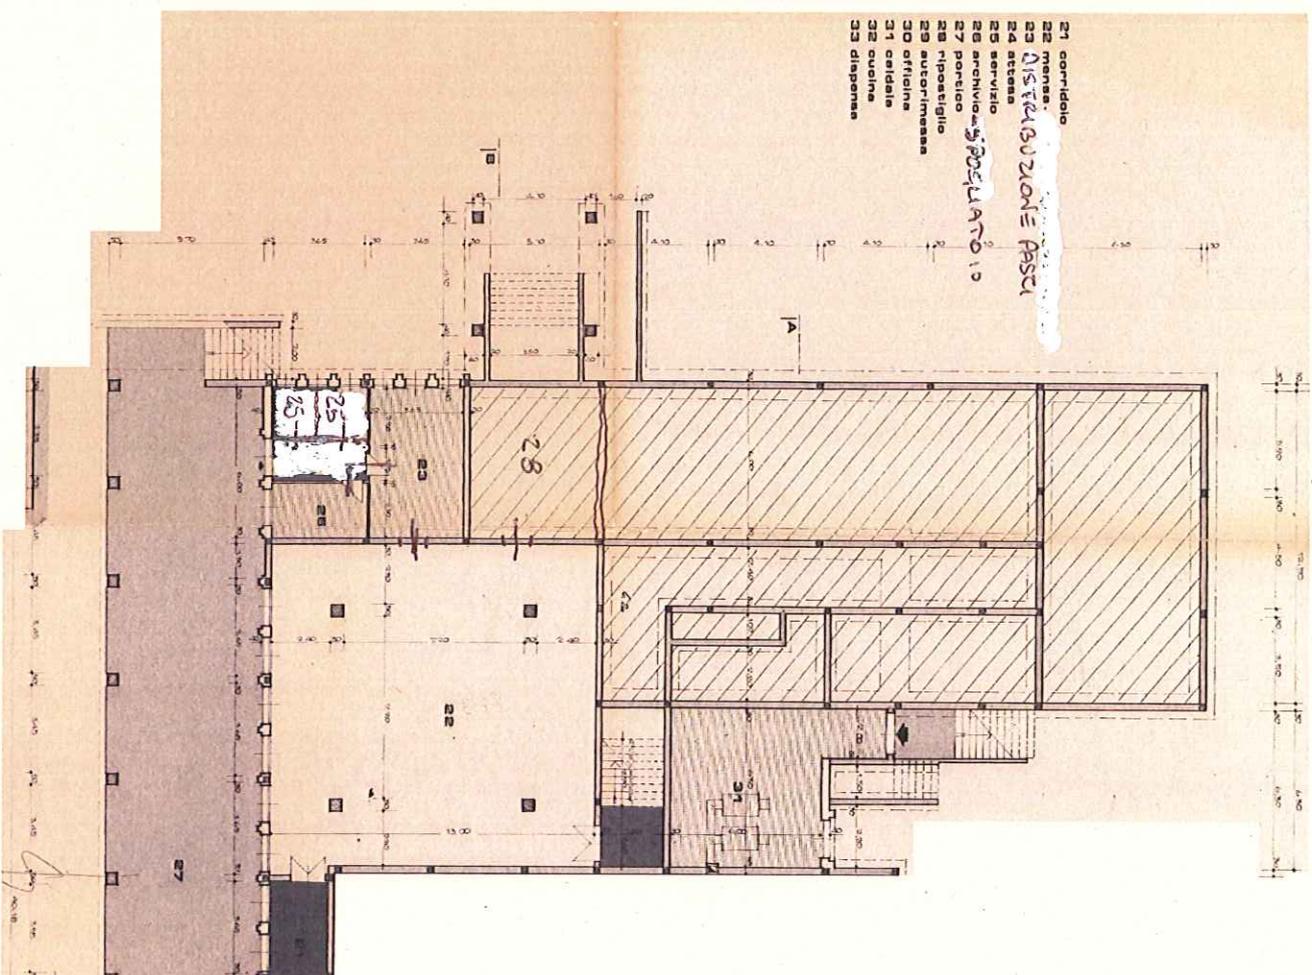

- 21 corridoio
- 22 mensa
- 23 distribuzione ASCI
- 24 stanza
- 25 servizio
- 26 archivio
- 27 portico
- 28 ripostiglio
- 29 autorimessa
- 30 ufficio
- 31 caldaia
- 32 cucina
- 33 dispensa

studio di ingegneria RS

Viale dell'Acciaia 1 - 35100 Padova  
tel. 049 8548626, fax. 049 8897790 - email [ingrs@rsingegneria.com](mailto:ingrs@rsingegneria.com)

Comune di Fregona - ADEGUAMENTO SISMICO SCUOLA MEDIA STATALE DI FREGONA  
TAV. A1 - STATO DI FATTO: Pianta Piano Terra - Scala 1:200  
Rev. 0: emissione per approvazione