


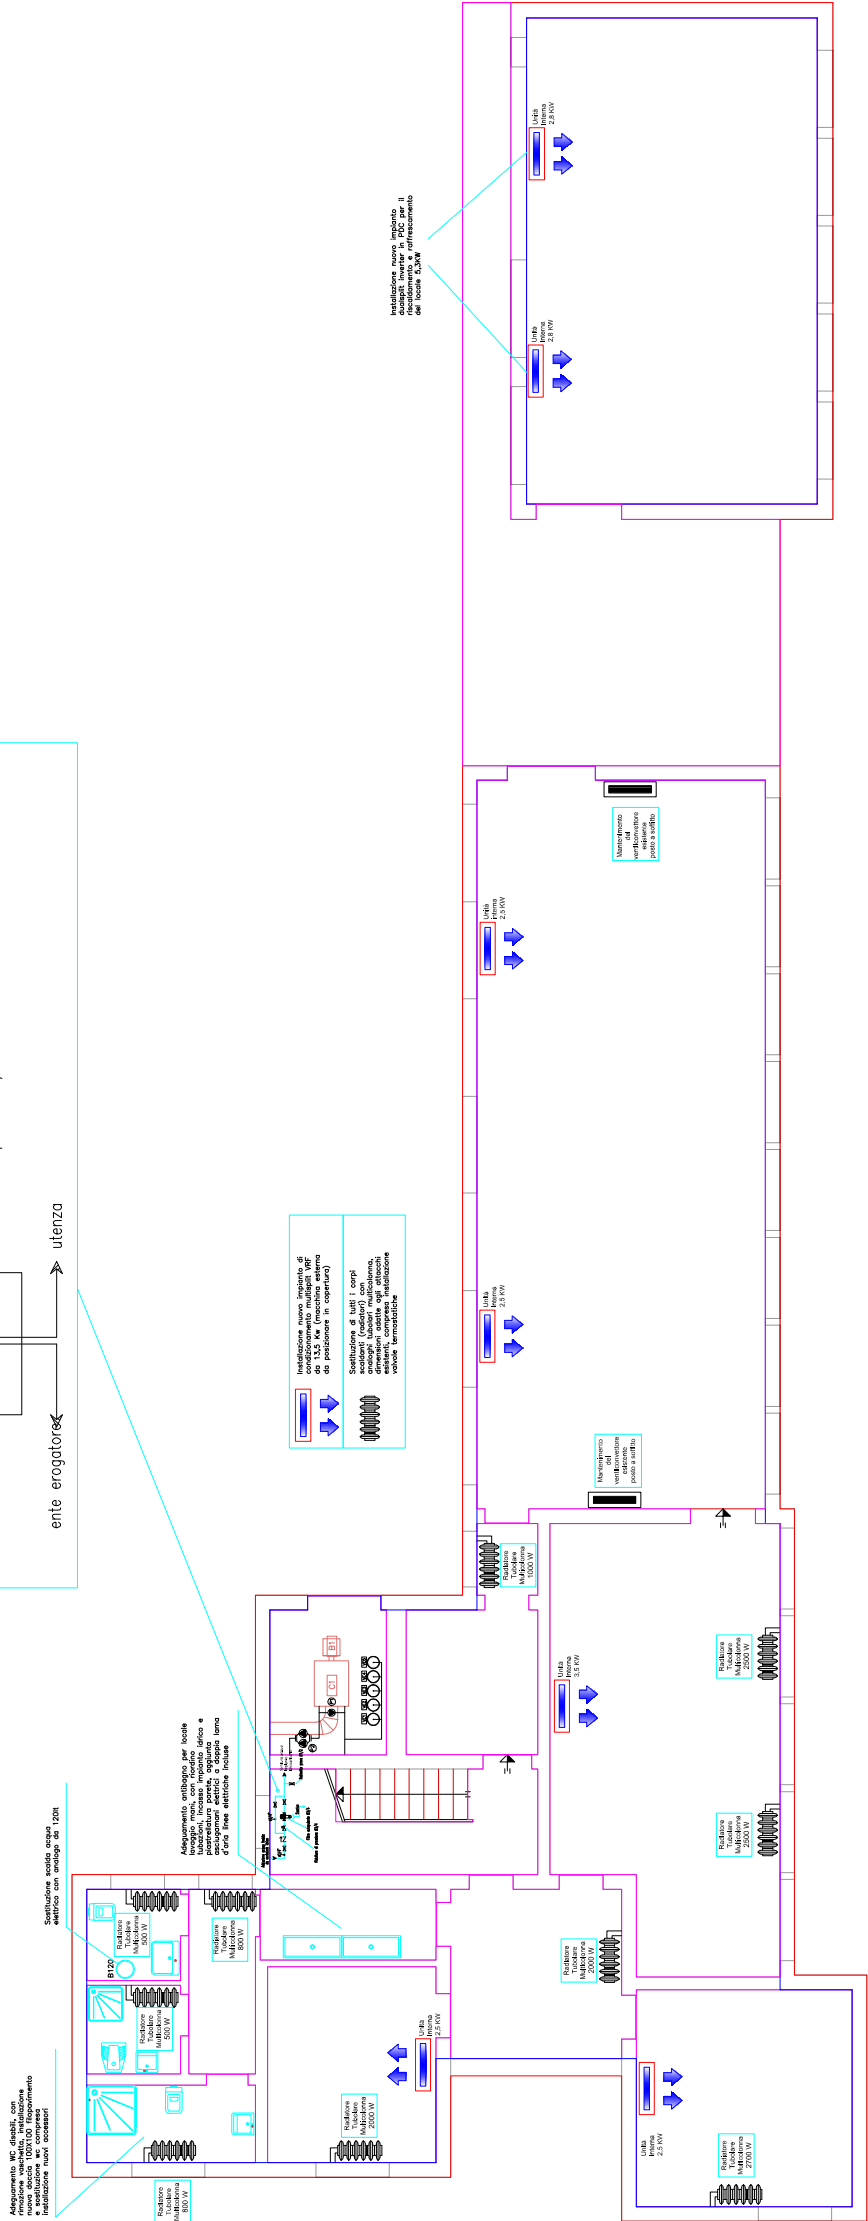

**LAVORI DI MANUTENZIONE STRAORDINARIA
IMPIANTISTICA A.I.L.S. via franchini 1 Villorba - TREVISO**

PROGETTO DEFINITIVO/ESECUTIVO

RIQUALIFICAZIONE IMPIANTISTICA TERMOSANITARIA
Pianta piano terra

Documento Numero
Comune: **Villorba**
Data: **23/10/2017**

Cod. Lavoro:	Scala:
1:250	1:100
1:20	1:10

Riferimenti deliberativi:
delibera dirigenziale n° del



Responsable del procedimiento
ING. ANTONIO ZONTA



Data:	Rev. n°:	Nome file:	Descrizione revisione:	Redatto:	Controllato:	Approvato:
-------	----------	------------	------------------------	----------	--------------	------------

Controllato:	Approvato:
--------------	------------

Controllato:	Approvato:
--------------	------------

Controllato:	Approvato:
--------------	------------