

**ELABORATO PLANIMETRICO**

Compilato da:  
 Piccirilli Luigi  
 Iscritto all'albo:  
 Geometri  
 Prov. Treviso N. 2163


Agenzia del Territorio  
**CATASTO FABBRICATI**  
 Ufficio Provinciale di  
 Treviso

Comune di Treviso  
 Sezione: C Foglio: 2 Particella: 133

Protocollo n. del  
 Tipo Mappale n. 260841 del 28/09/2010

Dimostrazione grafica dei subalterni

Scala 1 : 1000

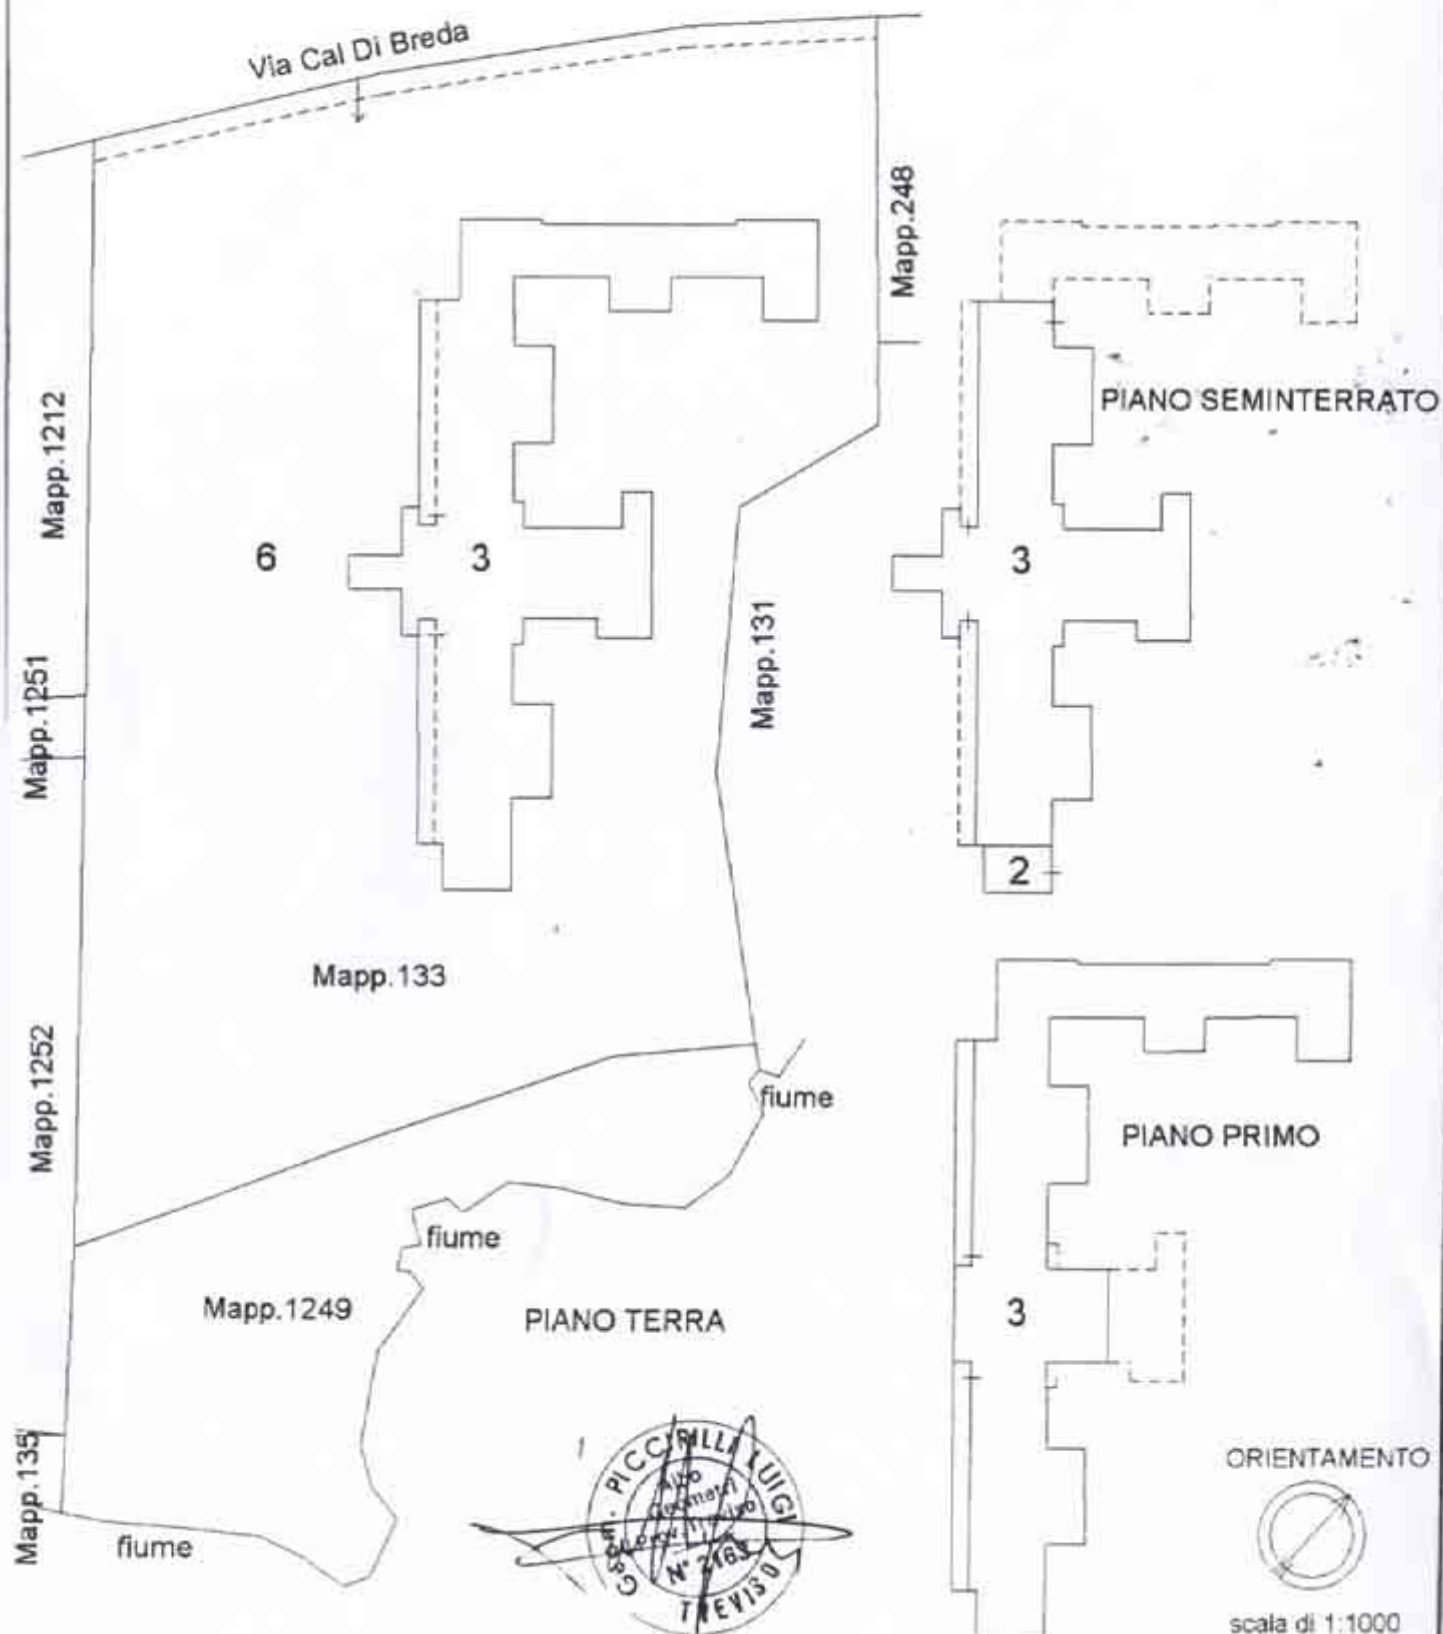



MINISTERO DELLE FINANZE

Mod. B (Nuovo Catasto Edilizio Urbano)

DIREZIONE GENERALE DEL CATASTO E DEI SERVIZI TECNICI ERARIALI

Lire  
150


# NUOVO CATASTO EDILIZIO URBANO

(D. DECRETI-1986 12 APRILE 100, N. 60)

Planimetria dell'immobile situato nel Comune di TREVISO Via CAL DI BREDÀ

Ditta AMMINISTRAZIONE PROVINCIALE DI TREVISO - C.F. 80008870265

Allegata alla dichiarazione presentata all'Ufficio Tecnico Erariale di TREVISO **2**

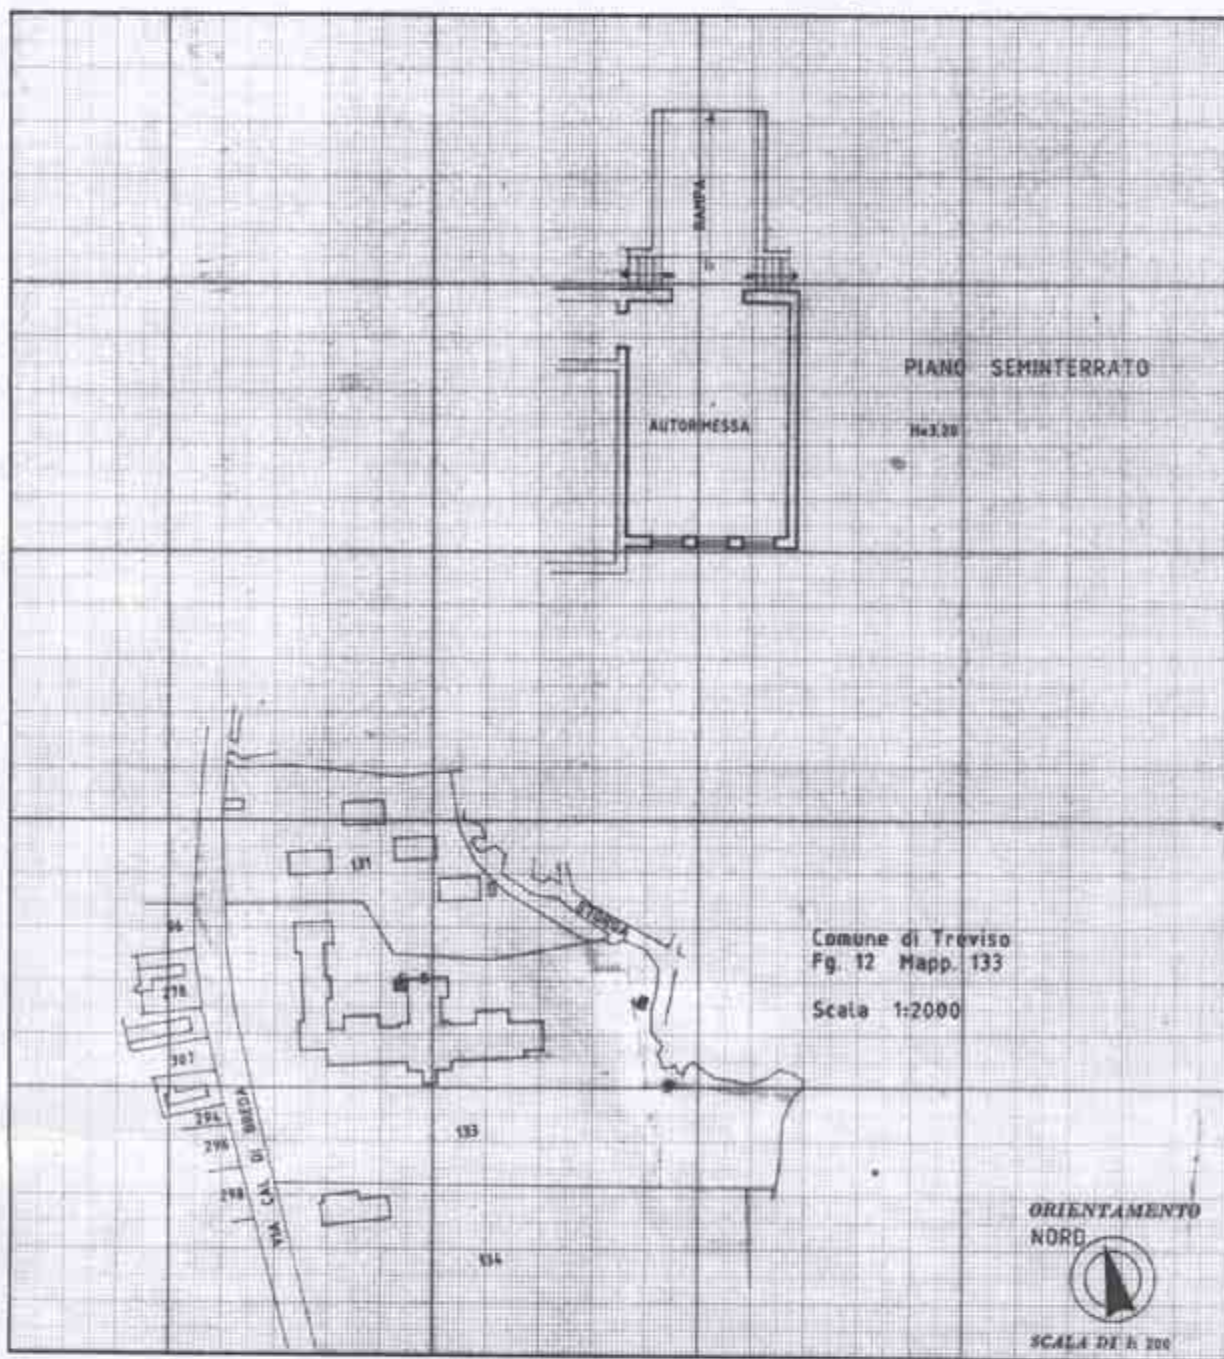

SPAZIO RISERVATO PER LE ANNOTAZIONI D'UFFICIO

DATA  
PROT. N°



Compilata dal Ing. GIANNI ROCCO  
(Titolo, nome e cognome del tecnico)

Iscritto all'Albo degli INGEGNERI - n. 644  
della Provincia di TREVISO

DATA 20 - 10 - 1986

Firma:

(A)

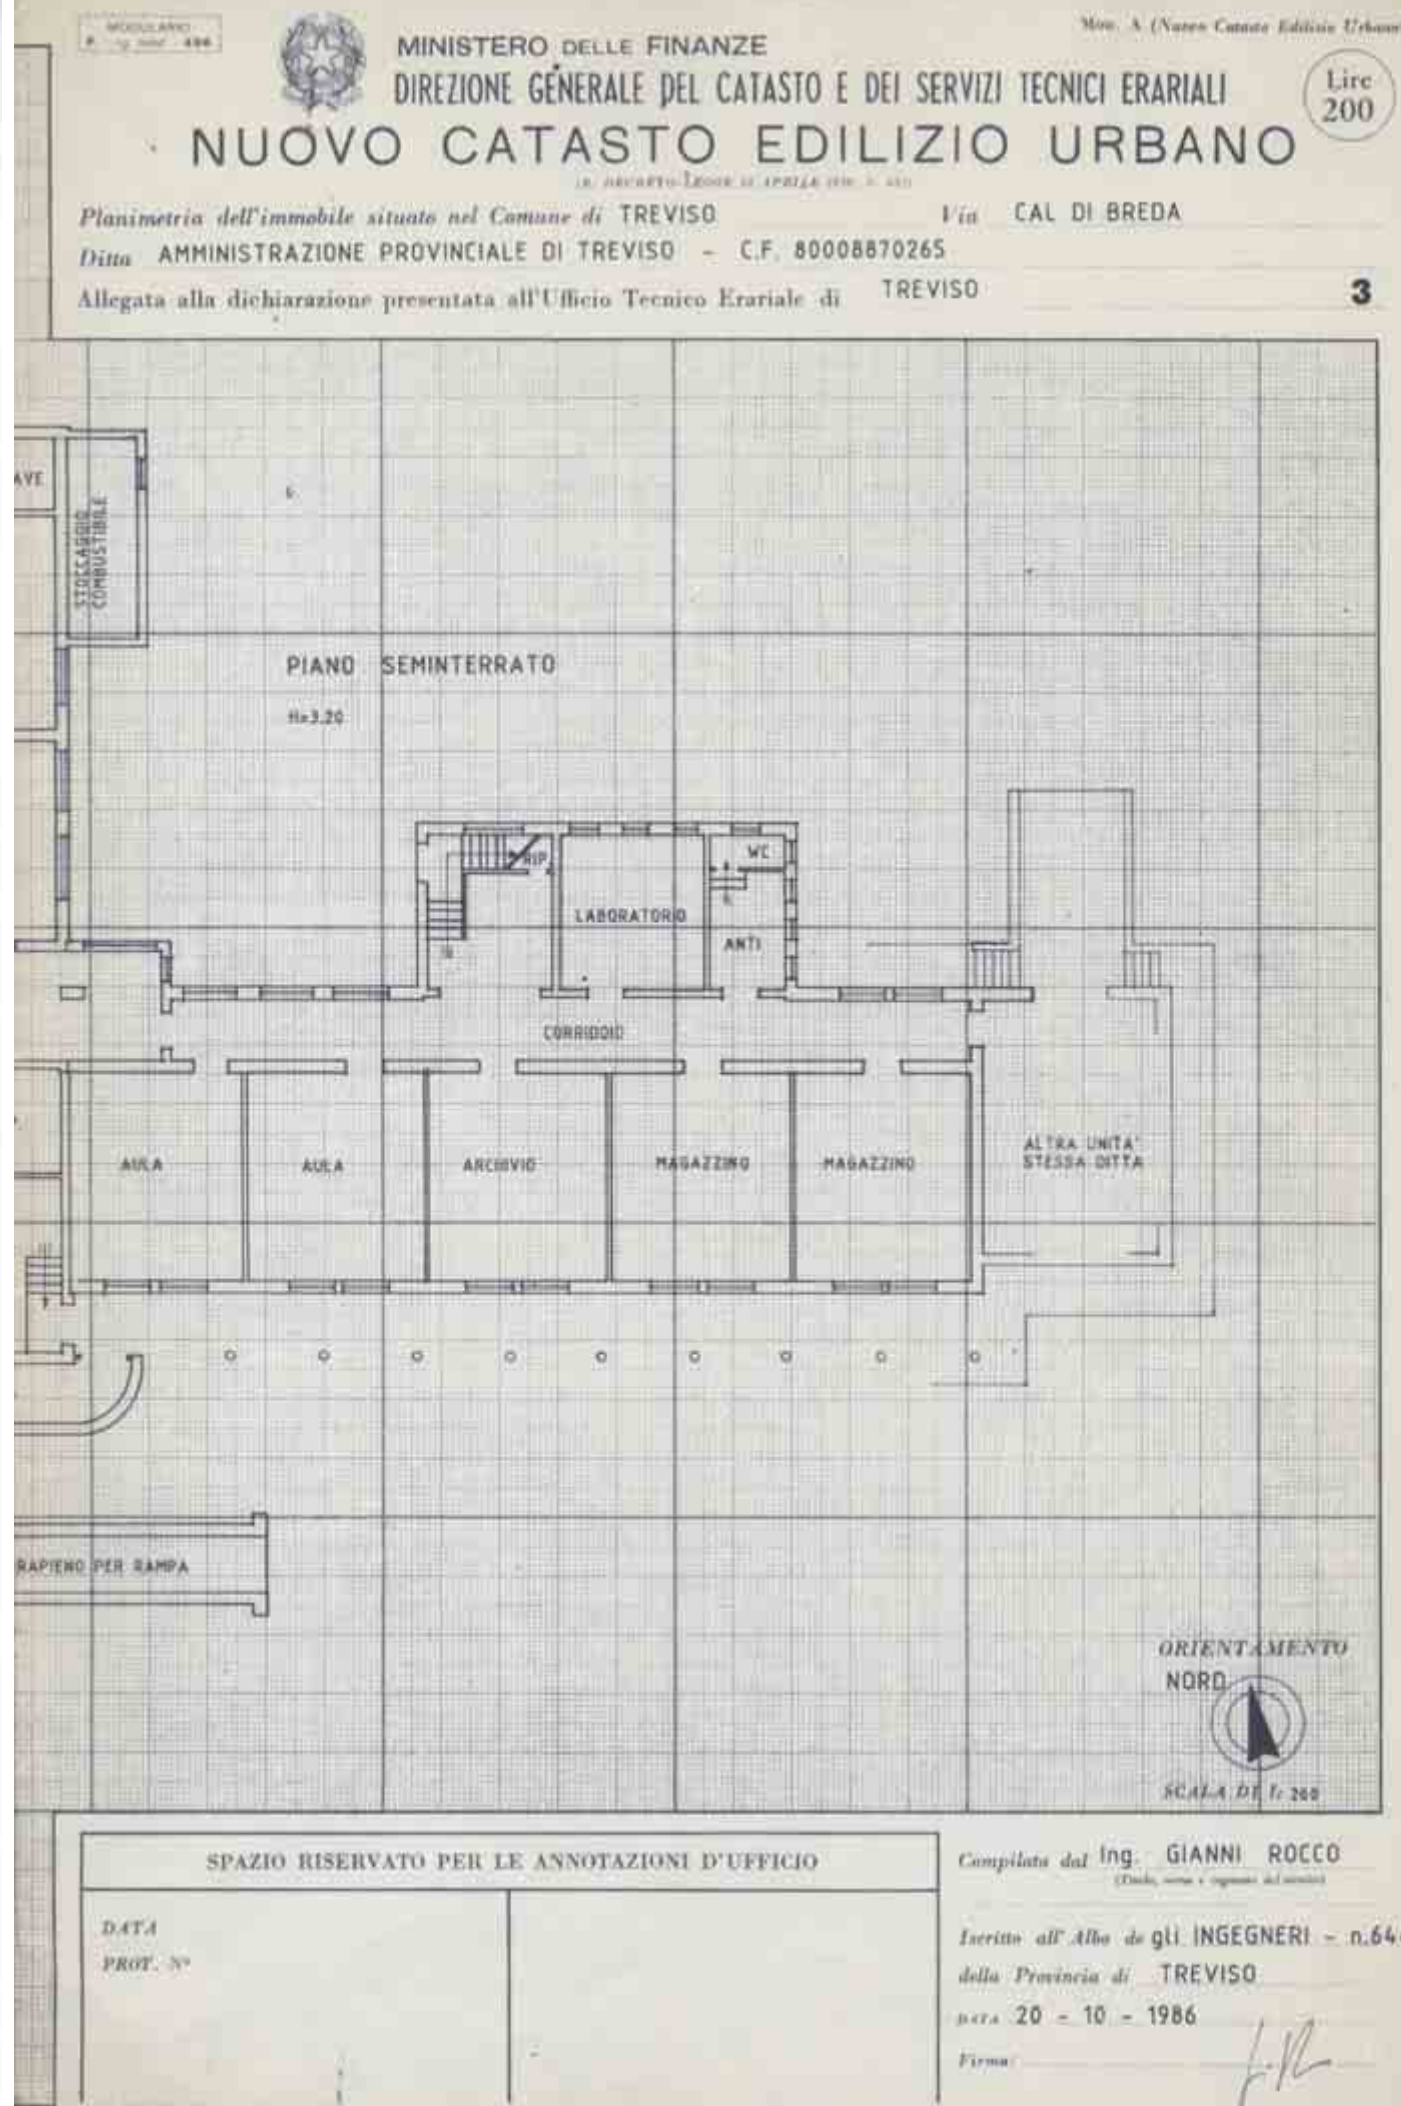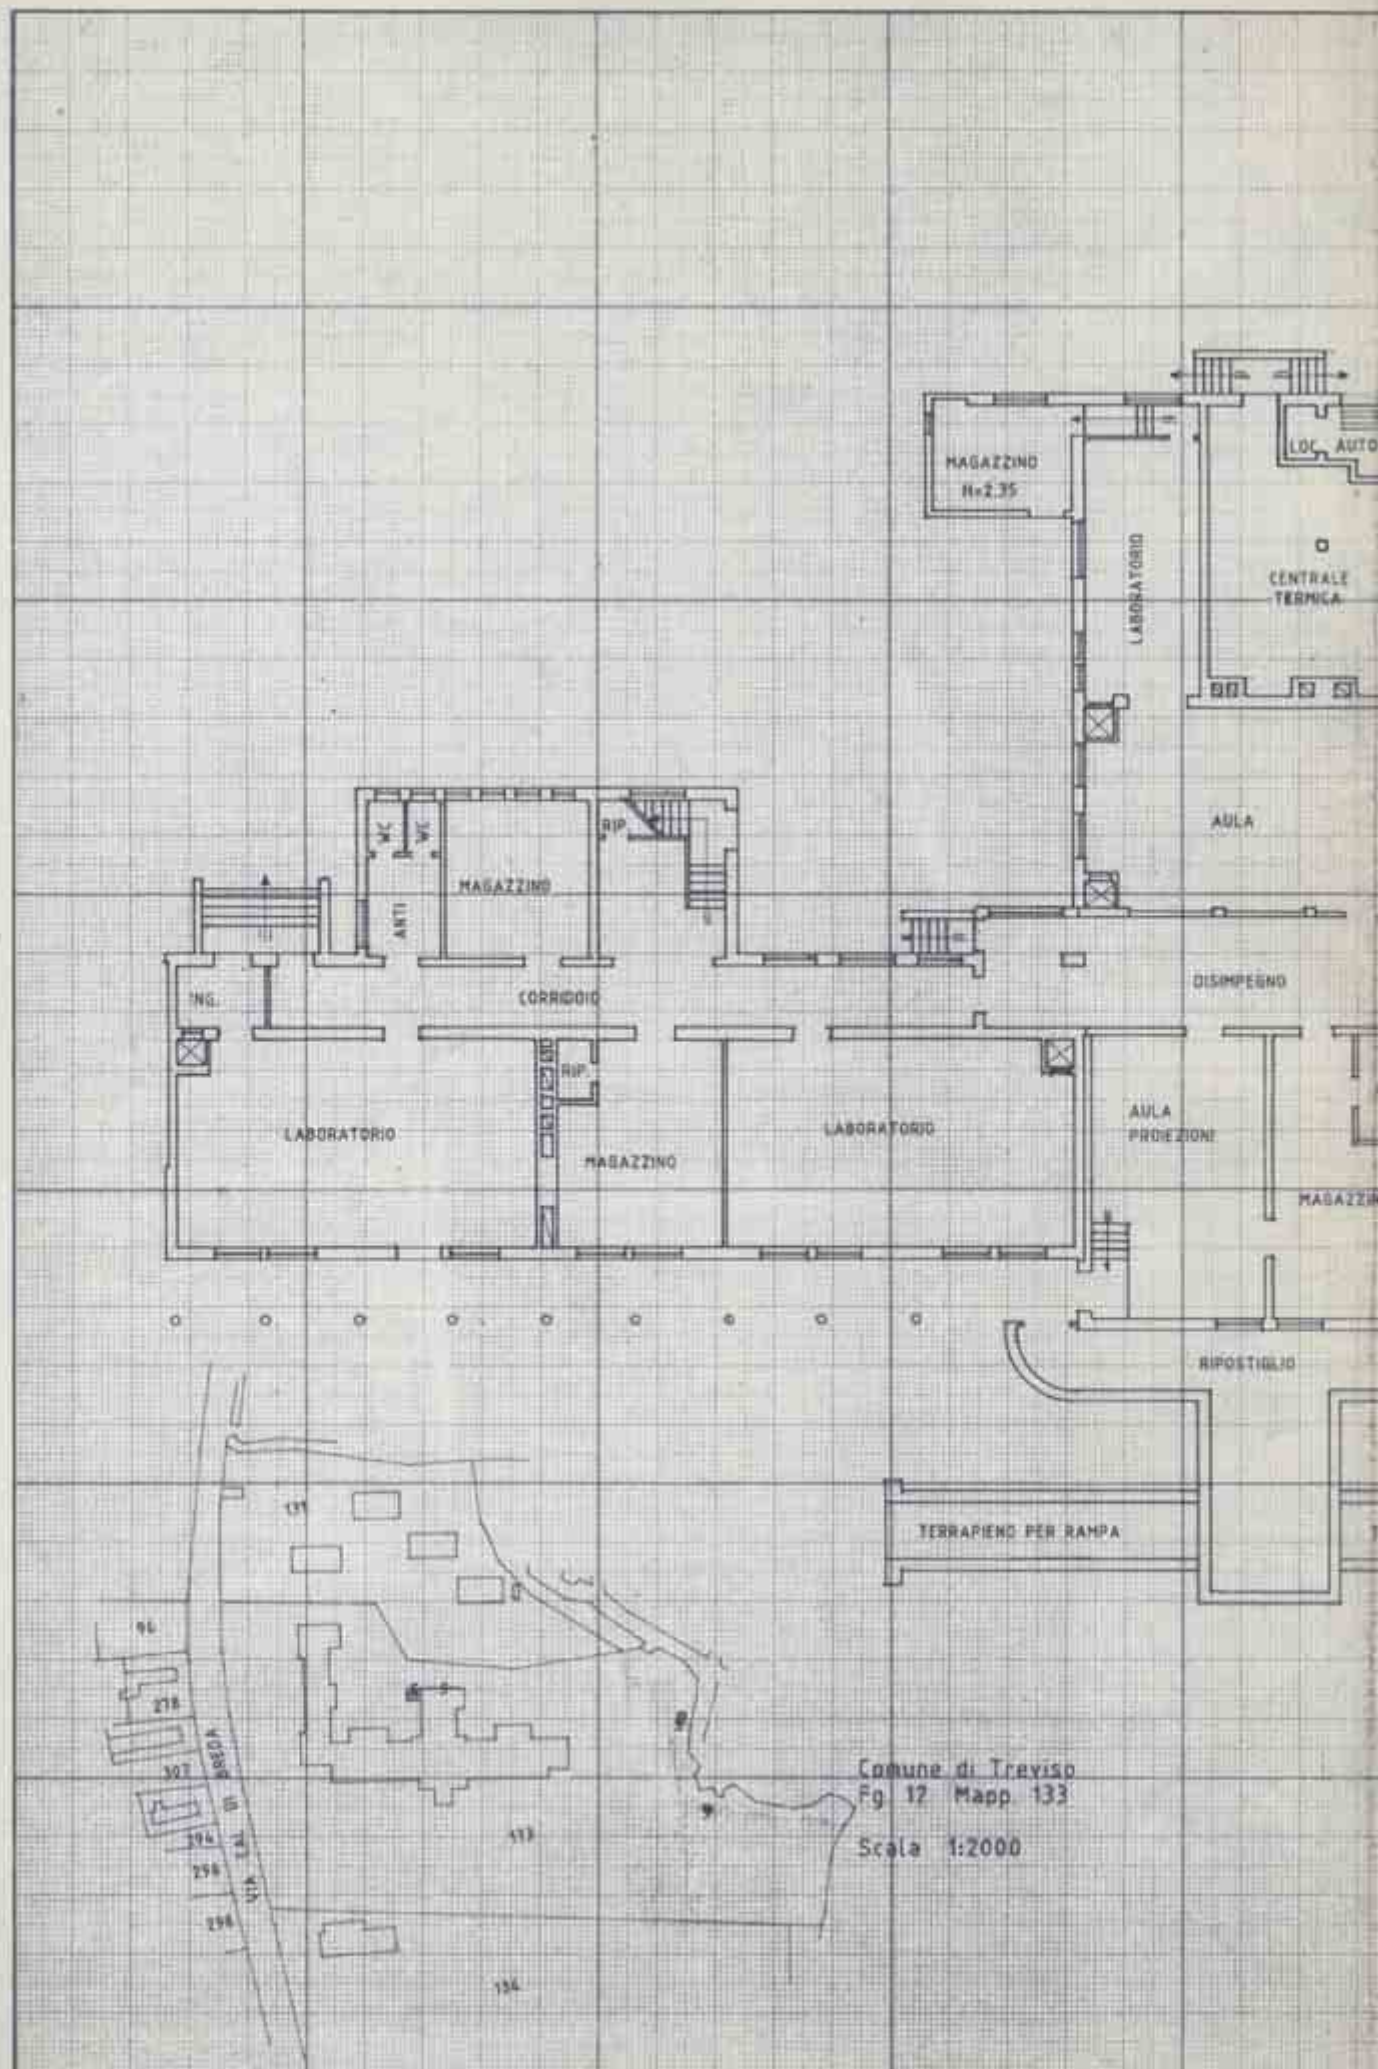



# NUOVO CATASTO EDILIZIO URBANO

L.R. DEL 1975 - LEGGE 15 APRILE 1975, N. 42

Lire  
200


Planimetria dell'immobile situato nel Comune di TREVISO

Via CAL DI BREDÀ

Ditta AMMINISTRAZIONE PROVINCIALE DI TREVISO - C.F. 80008870265

Allegata alla dichiarazione presentata all'Ufficio Tecnico Erariale di TREVISO

4

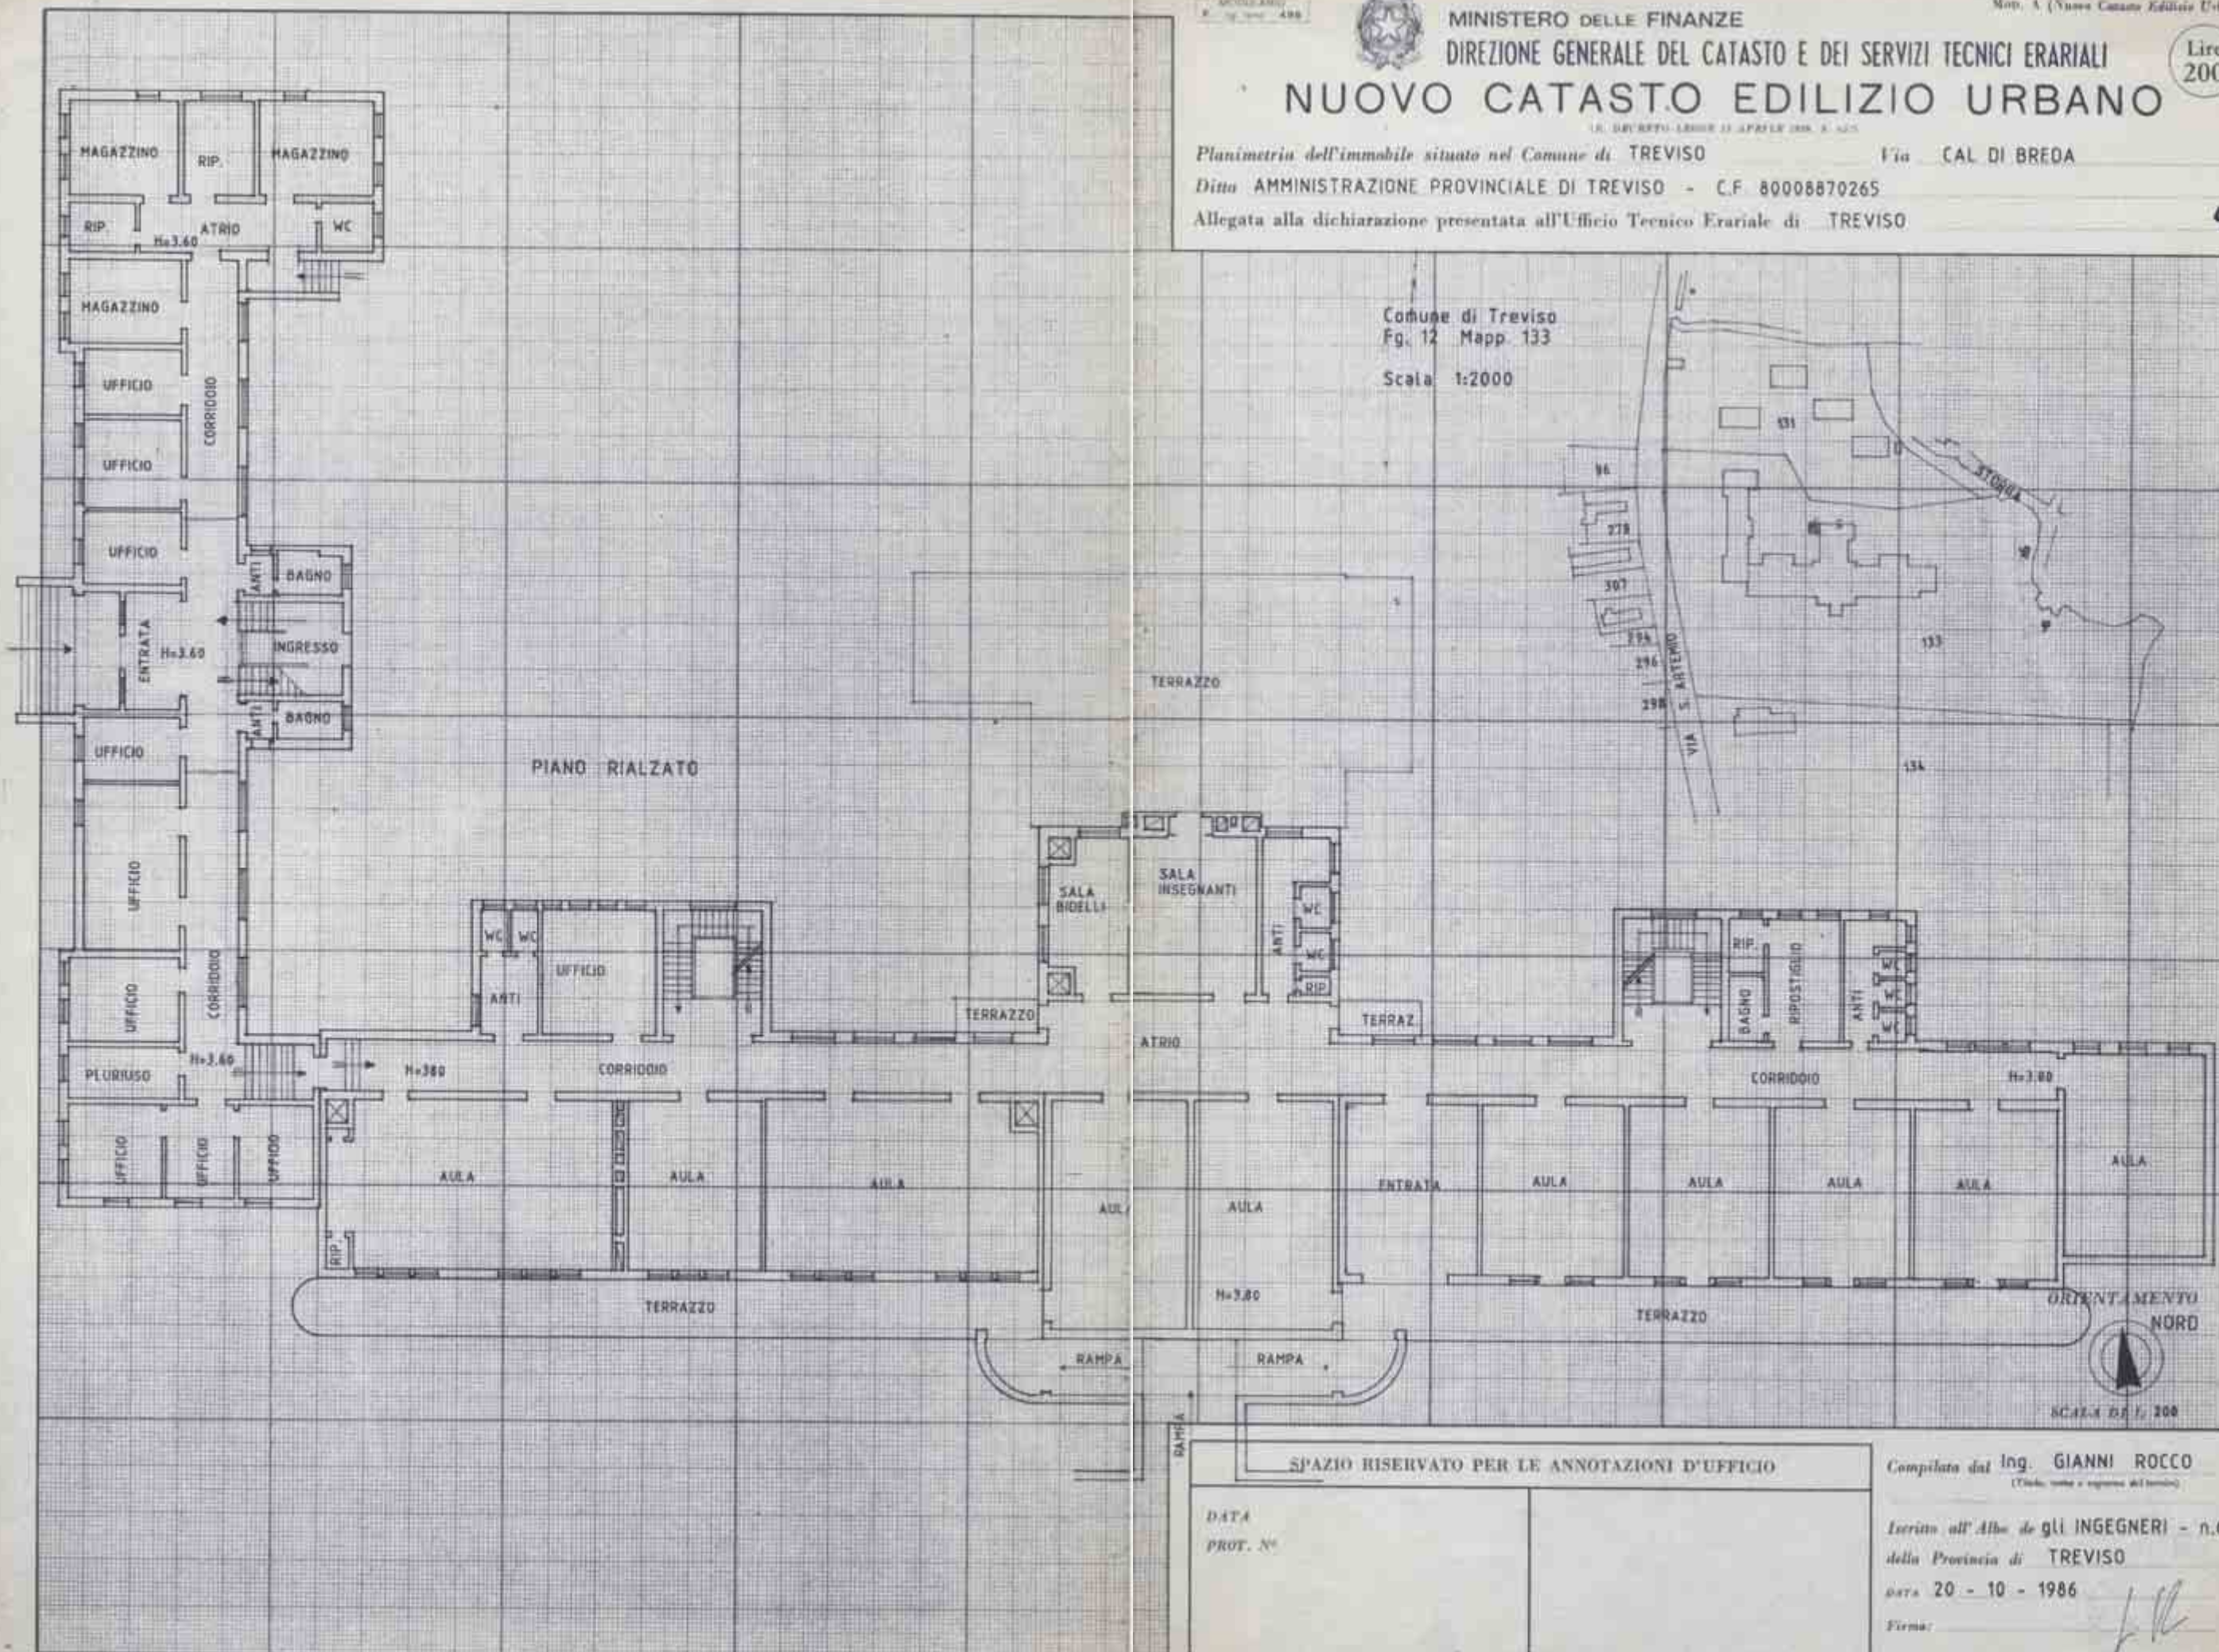

SPAZIO RISERVATO PER LE ANNOTAZIONI D'UFFICIO

DATA  
PROT. N°


Compilata dal Ing. GIANNI ROCCO  
(Titolare, redattore e responsabile dell'opera)

Iscritto all'Albo degli INGEGNERI - n. 644  
della Provincia di TREVISO

DATA 20 - 10 - 1986

Firma:

*[Handwritten signature]*

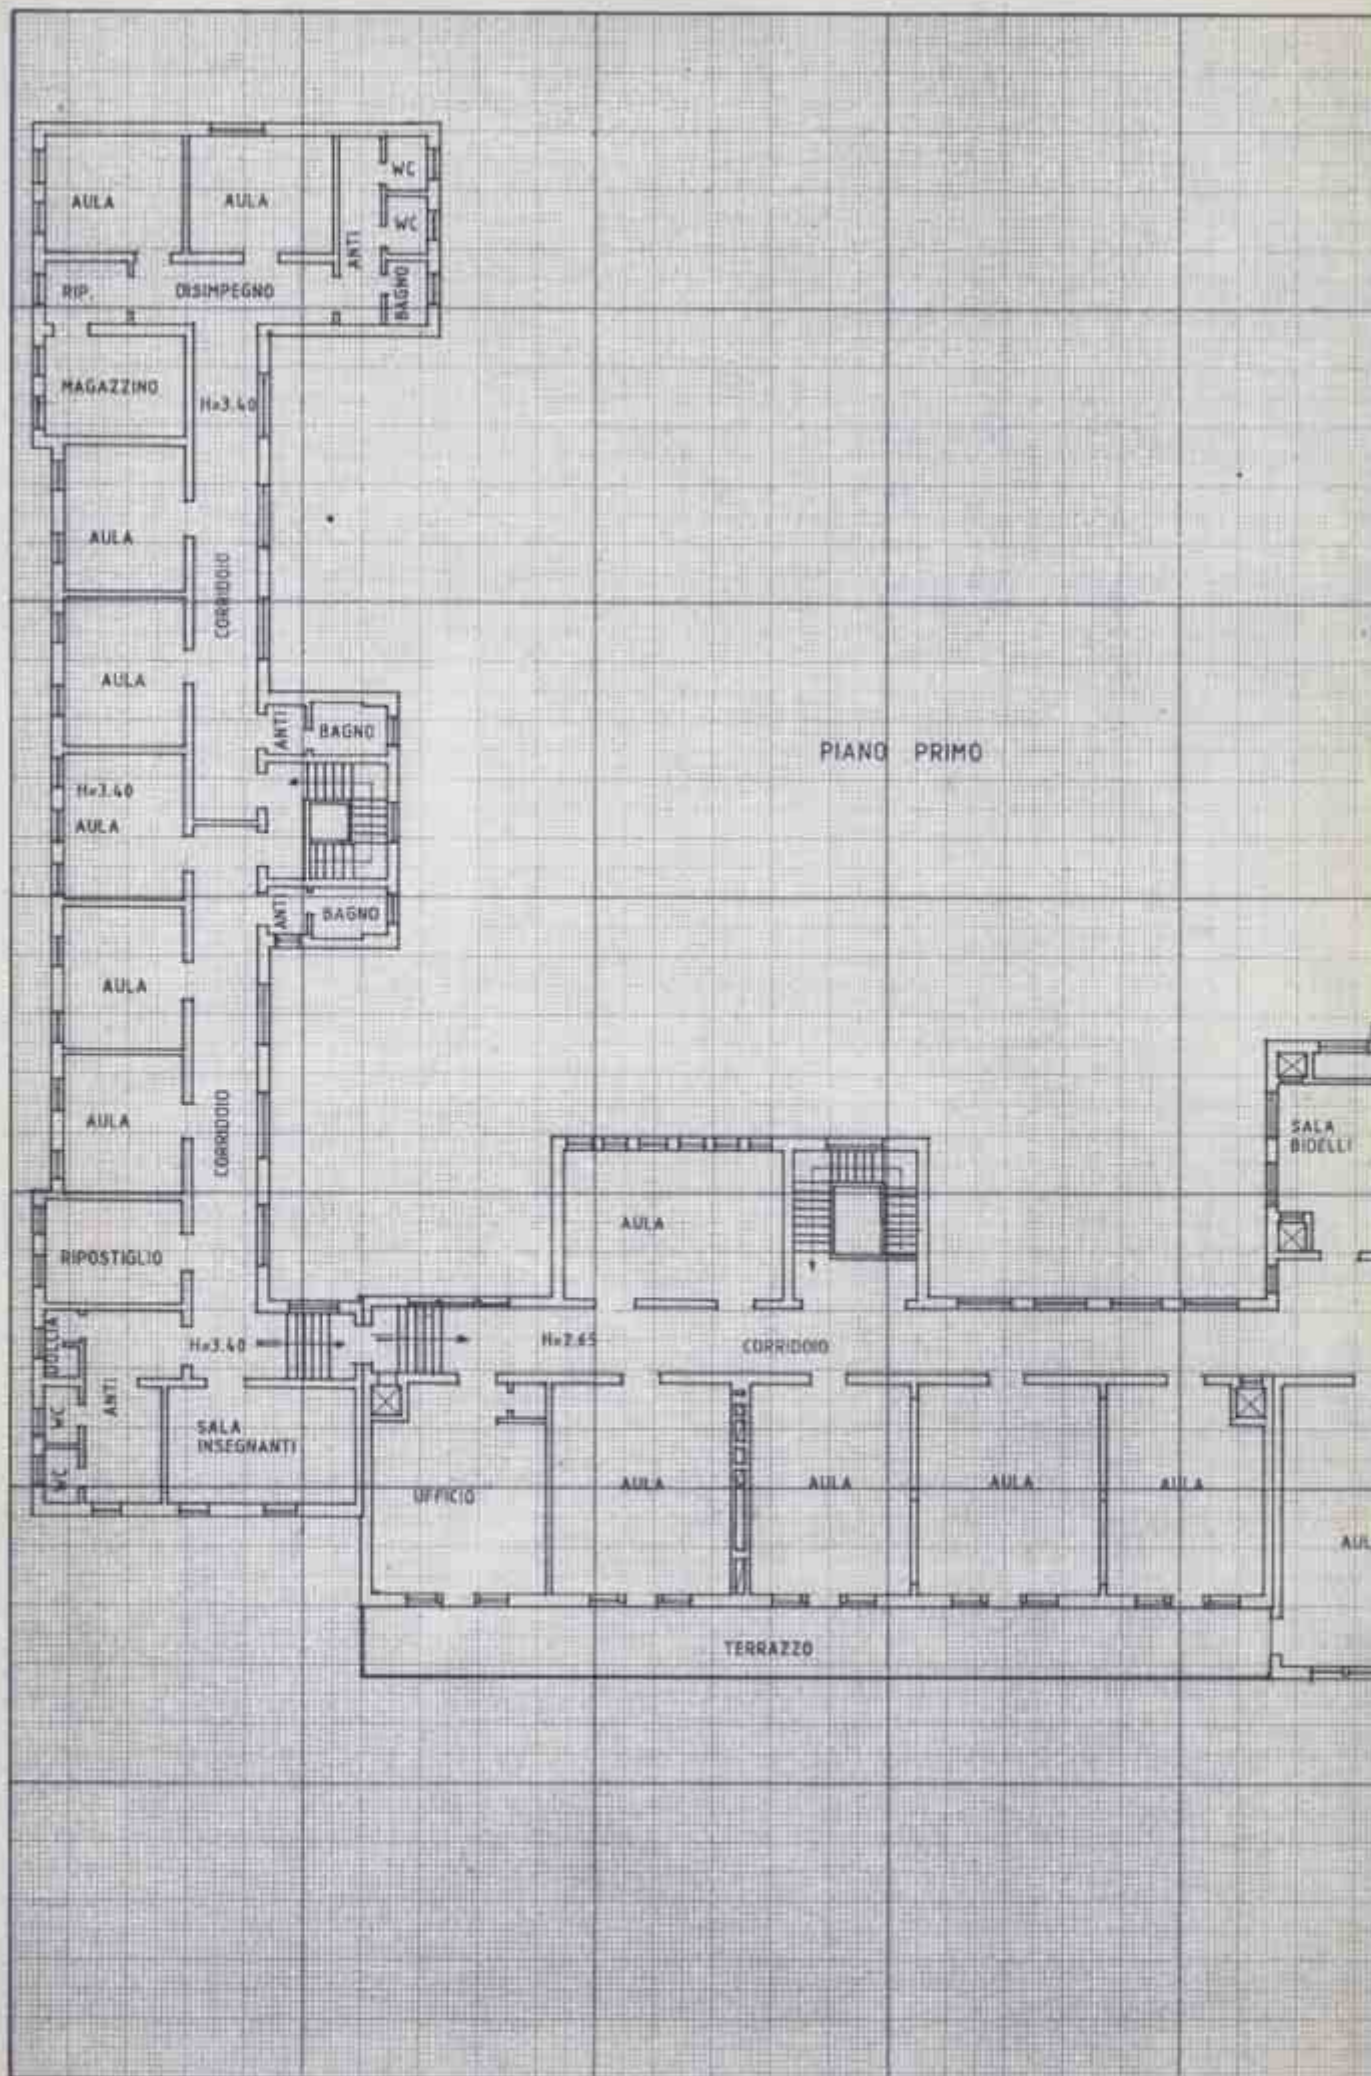

MODULARIO  
F. 100 - 1000 - 1988



MINISTERO DELLE FINANZE

DIREZIONE GENERALE DEL CATASTO E DEI SERVIZI TECNICI ERARIALI

# NUOVO CATASTO EDILIZIO URBANO

(R. DECRETO-LEGGE 15 APRILE 1980, N. 102)

Planimetria dell'immobile situato nel Comune di **TREVISO**


Via **CAL DI BREDÀ**

Ditta **AMMINISTRAZIONE PROVINCIALE DI TREVISO** - C.F. 80008870265

Allegata alla dichiarazione presentata all'Ufficio Tecnico Erariale di **TREVISO**

Lire  
200

5

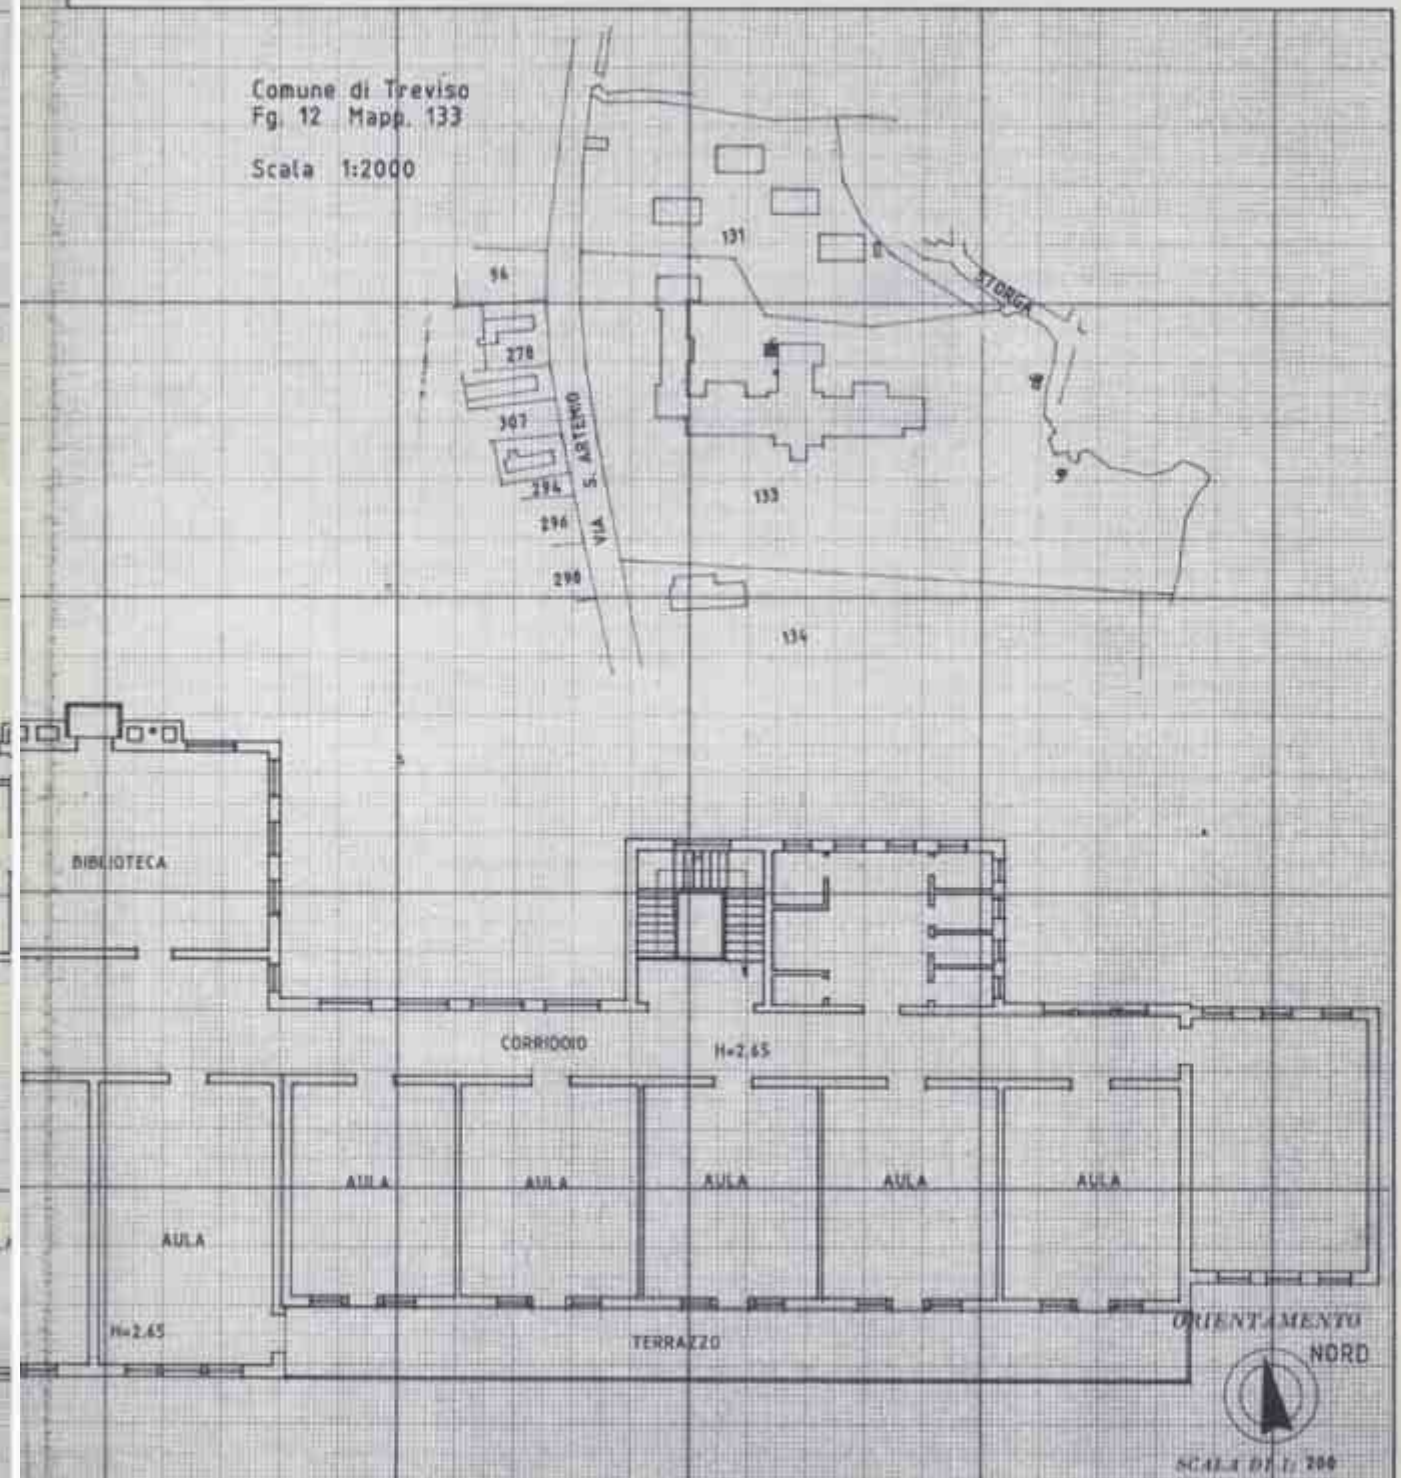

SPAZIO RISERVATO PER LE ANNOTAZIONI D'UFFICIO

DATA  
PROT. N°

Compilata dal Ing. **GIANNI ROCCO**  
(Firma, nome e cognome del tecnico)

Inscritto all'Albo, de' gli INGEGNERI - n.644  
della Provincia di **TREVISO**

DATA 20 - 10 - 1986

Firma:

*[Handwritten signature]*

⑦