



PIANTA PIANO TERRA

h=mt. 3.13

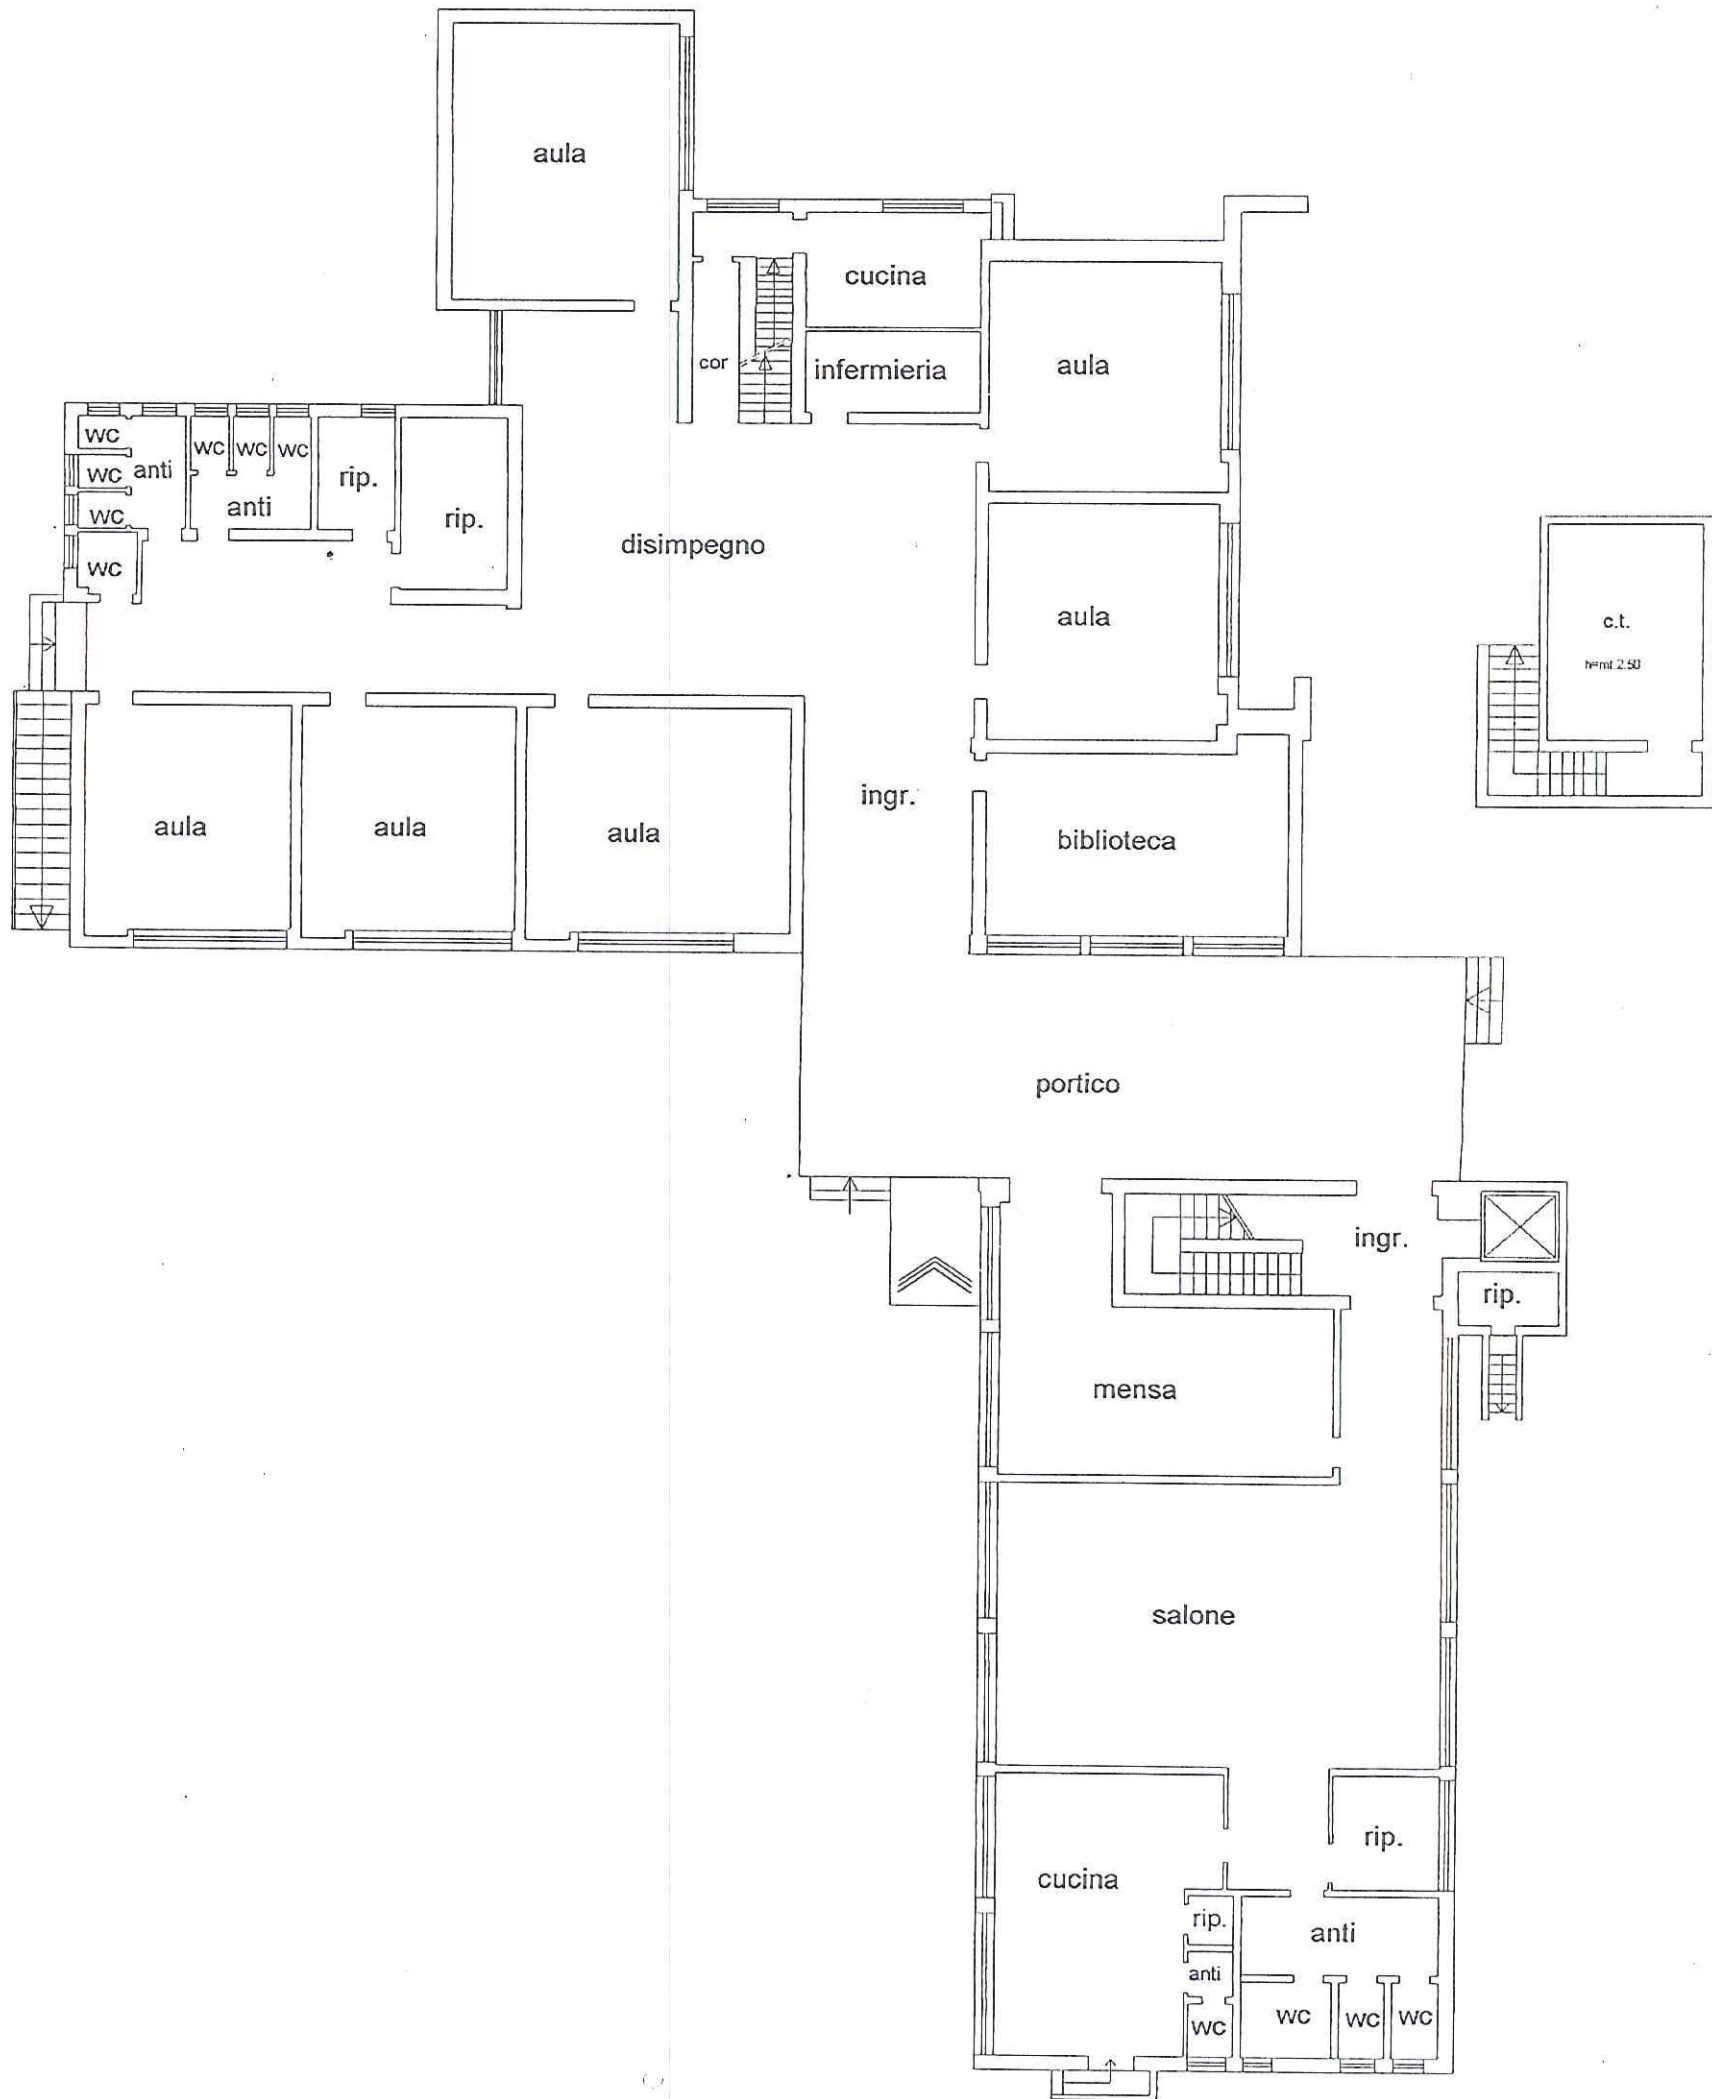

Nord

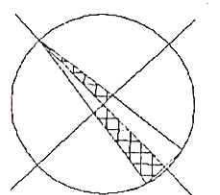

Agenzia del Territorio
CATASTO FABBRICATI
 Ufficio provinciale di
 Treviso

Dichiarazione protocollo n. del
 Planimetria di u.i.u. in Comune di Susegana
 Via Mercatelli civ. SNC

Identificativi Catastali:
 Sezione: D
 Foglio: 4
 Particella: 148
 Subalterno: 3

Compilata da:
 De Poi Luigi
 Iscritto all'albo:
 Ingegneri
 Prov. Treviso N. 394