


PLANIMETRIA LOCALI MENSA SCOLASTICA VIA PALLADIO 2 VIDOR
 SCUOLA PRIMARIA
 SCUOLA SECONDARIA DI PRIMO GRADO

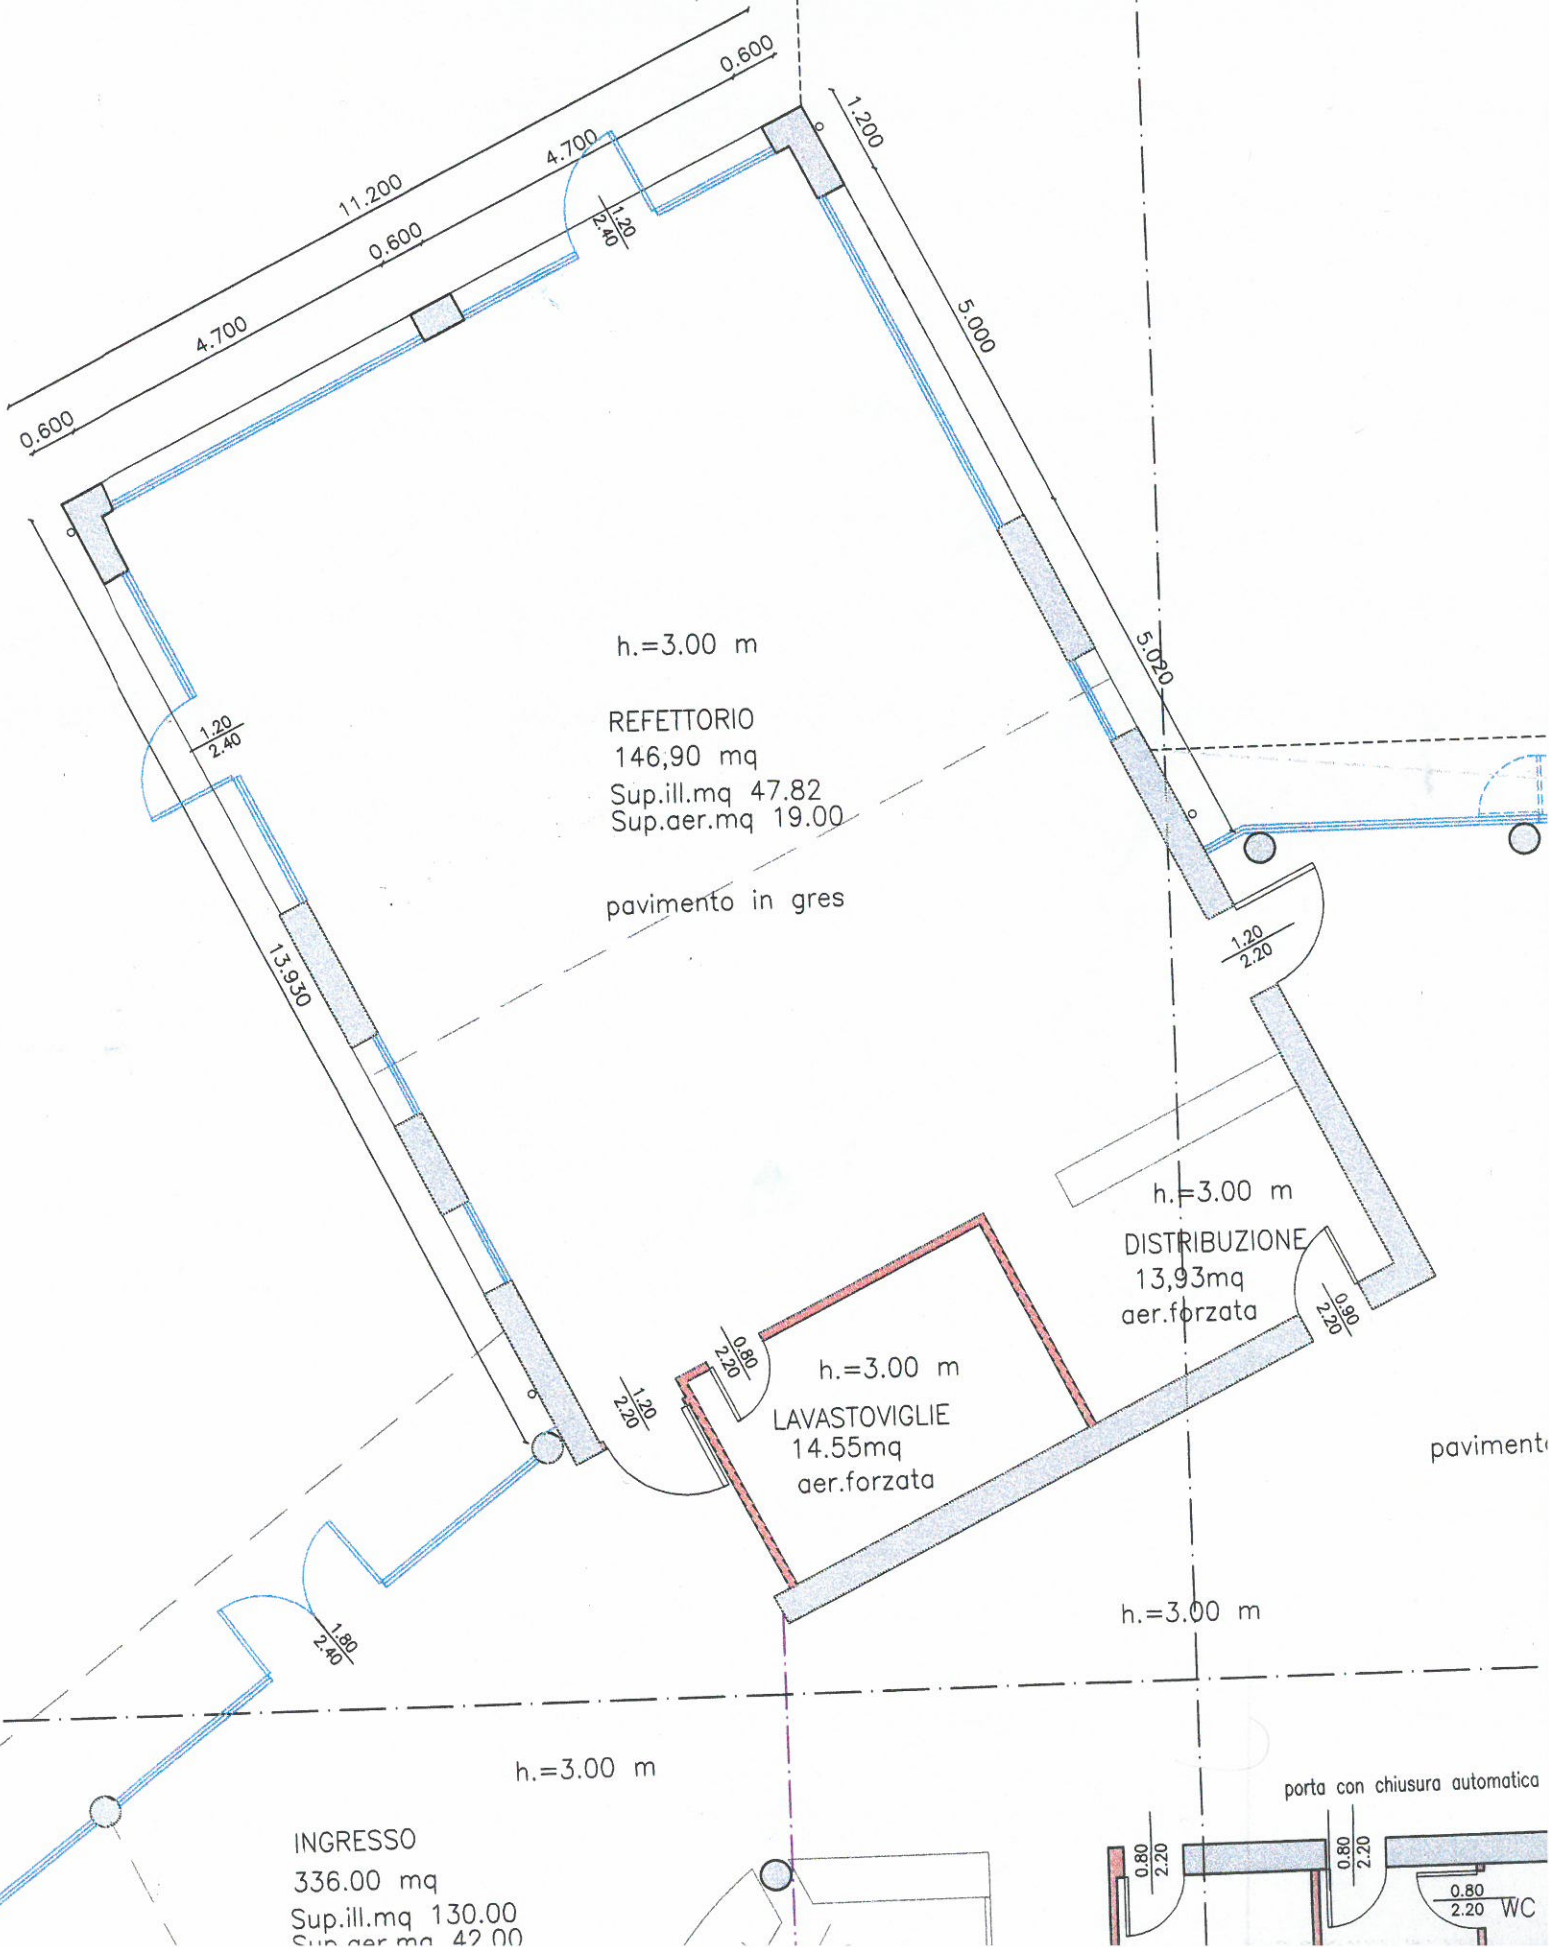

h.=3.00 m

REFETTORIO
 146,90 mq
 Sup.ill.mq 47.82
 Sup.aer.mq 19.00

pavimento in gres

h.=3.00 m
 DISTRIBUZIONE
 13,93mq
 aer.forzata

h.=3.00 m
 LAVASTOVIGLIE
 14.55mq
 aer.forzata

paviment

h.=3.00 m

h.=3.00 m

INGRESSO
 336.00 mq
 Sup.ill.mq 130.00
 Sup.aer.mq 42.00

porta con chiusura automatica

WC