


LOCALI	SUPERFICIE mq	VOLUMI mc	SUP. ILLUMINANTI mq	SUP. AERANTI mq
atrio	115,56	404,46	27,72	12,60
sala direzione	18,75	63,75	7,20	7,20
ripostiglio	18,75	63,75	7,20	7,20
refettorio	29,88	104,58	7,29	7,29
bagno bambini	8,61	30,13	-	-
bagno	21,21	63,63	53,90	53,90
wc insegnanti	3,77	11,31	-	-
wc insegnanti	2,61	7,83	1,54	1,54
ripostiglio	1,50	4,50	0,77	0,77
sala ricreazione	35,05	122,68	4,86	4,86
aula	35,22	123,27	4,86	4,86
aula	35,98	125,86	4,86	4,86
andibagno	3,78	11,34	-	-
ingresso sec.	2,01	7,04	-	-
lavandino/servizio	8,70	30,45	1,04	1,04
centrale termica	8,37	29,30	-	-
spogliatoio	1,48	5,18	-	-
andibagno	2,10	7,35	-	-

* operazione forzata

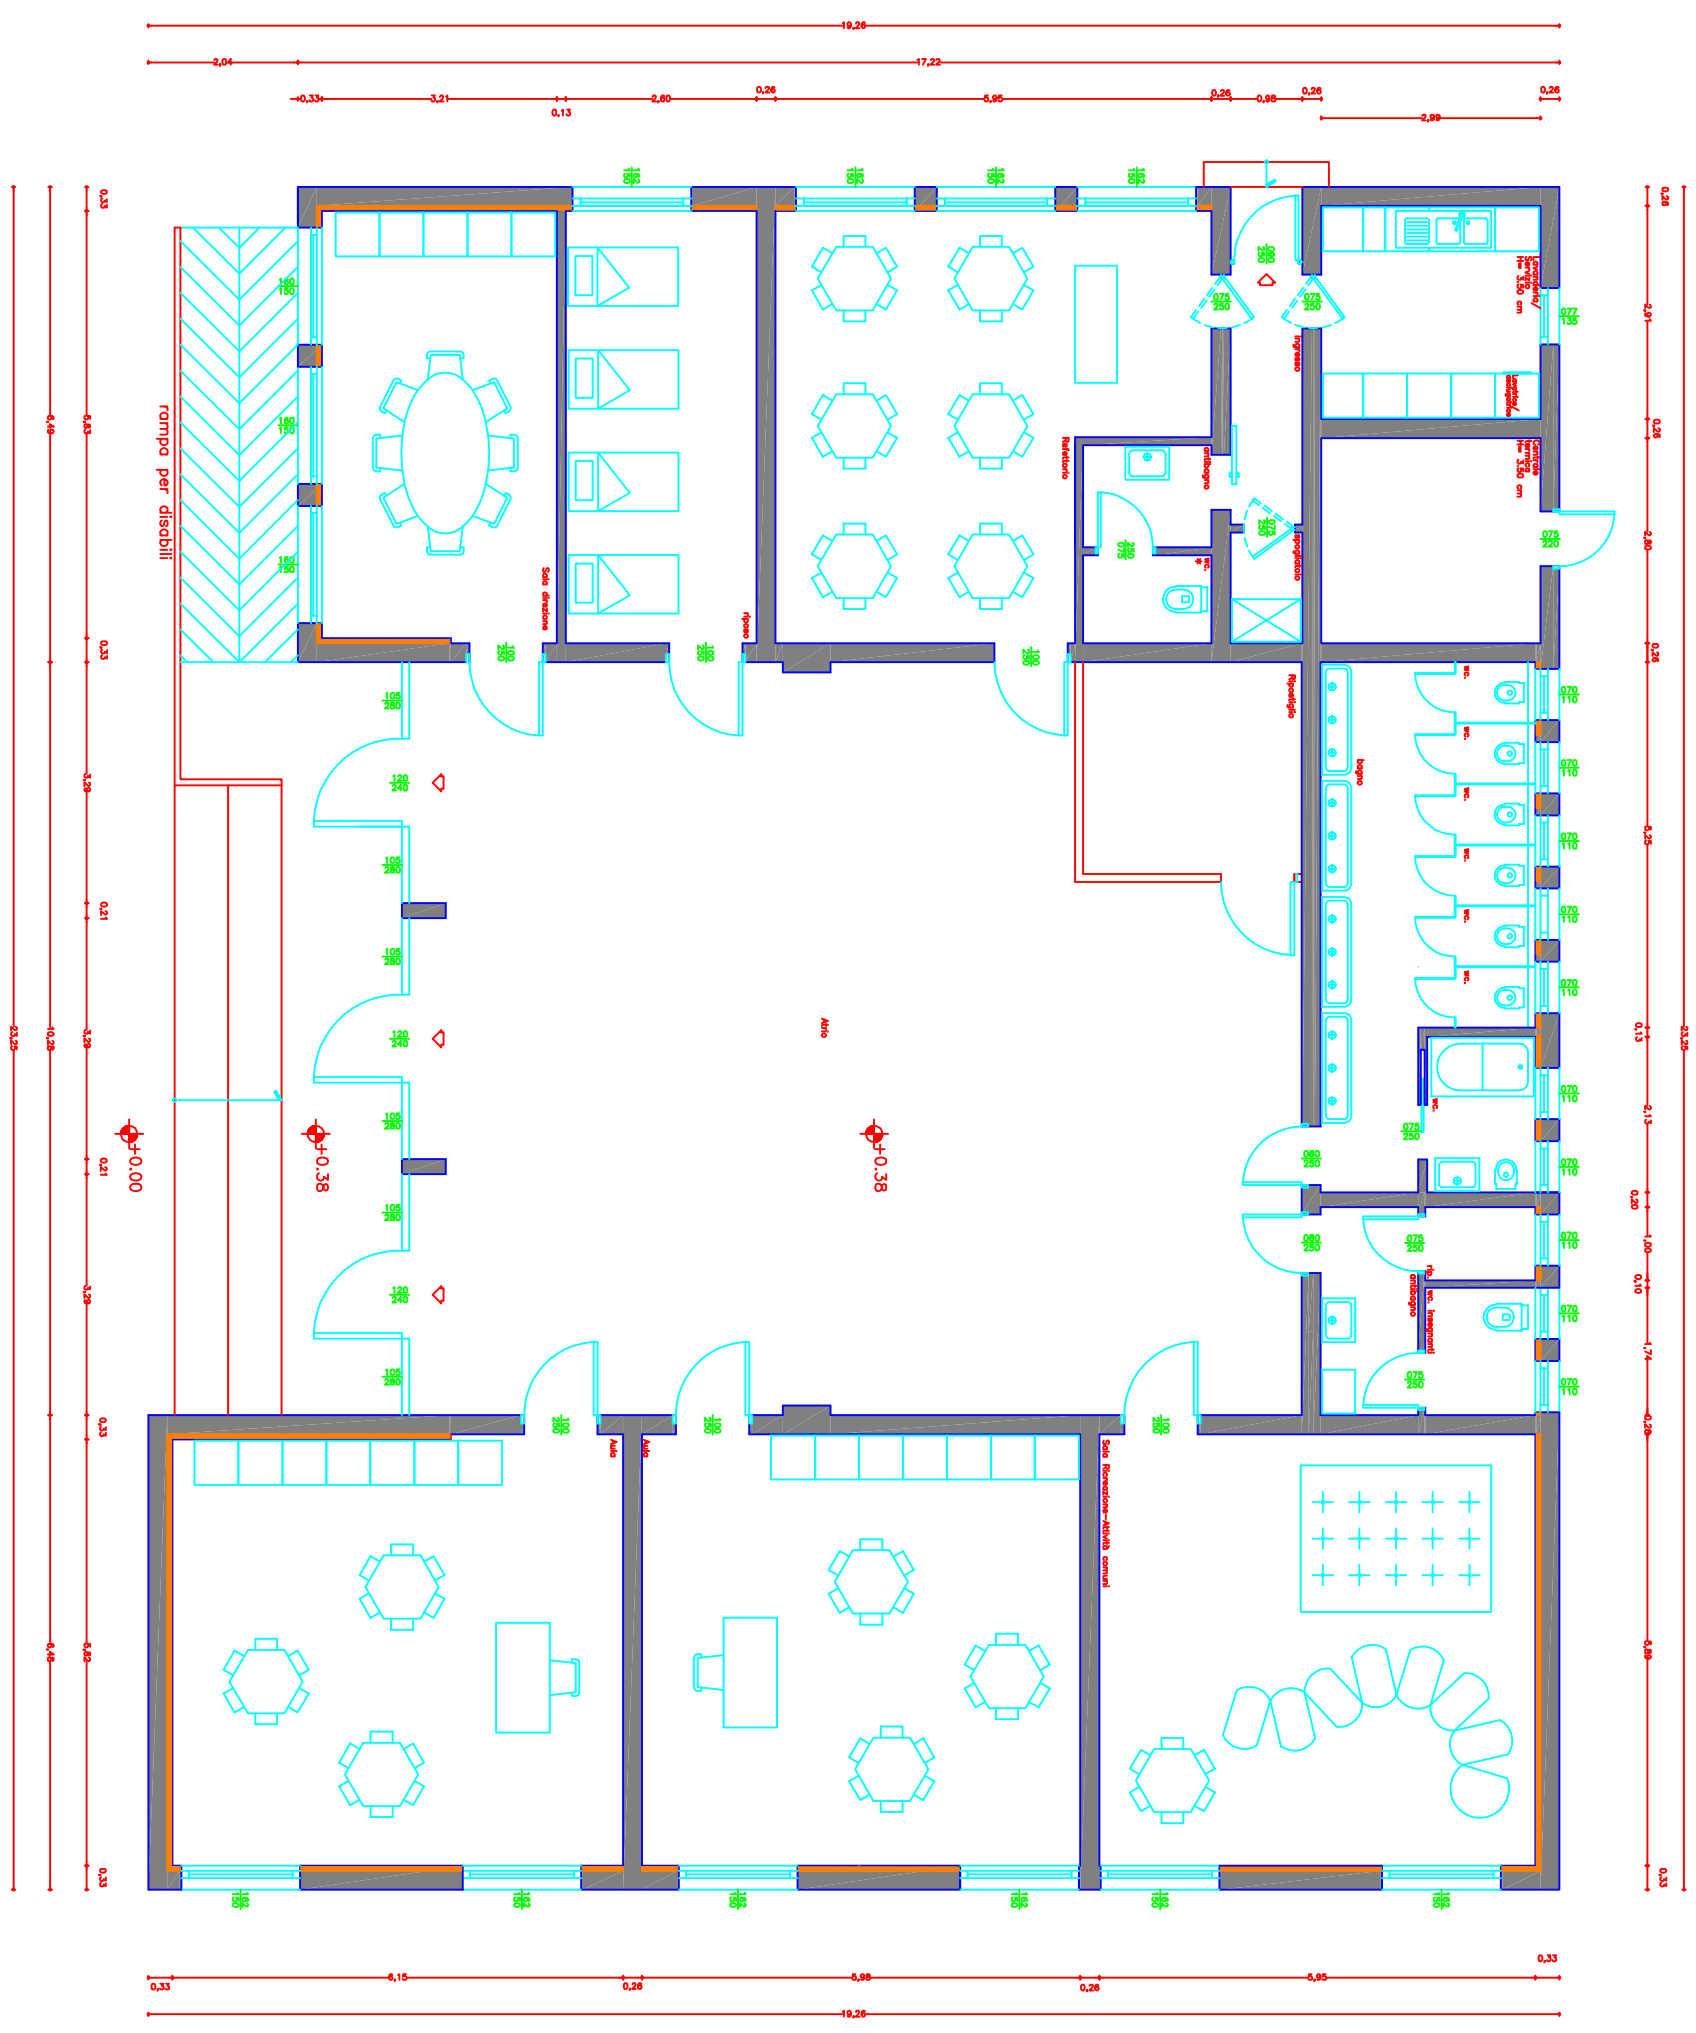

PIANTA PIANO TERRA