COMUNE DI ISTRANA

1) palazzetto dello sport

scala 1:200
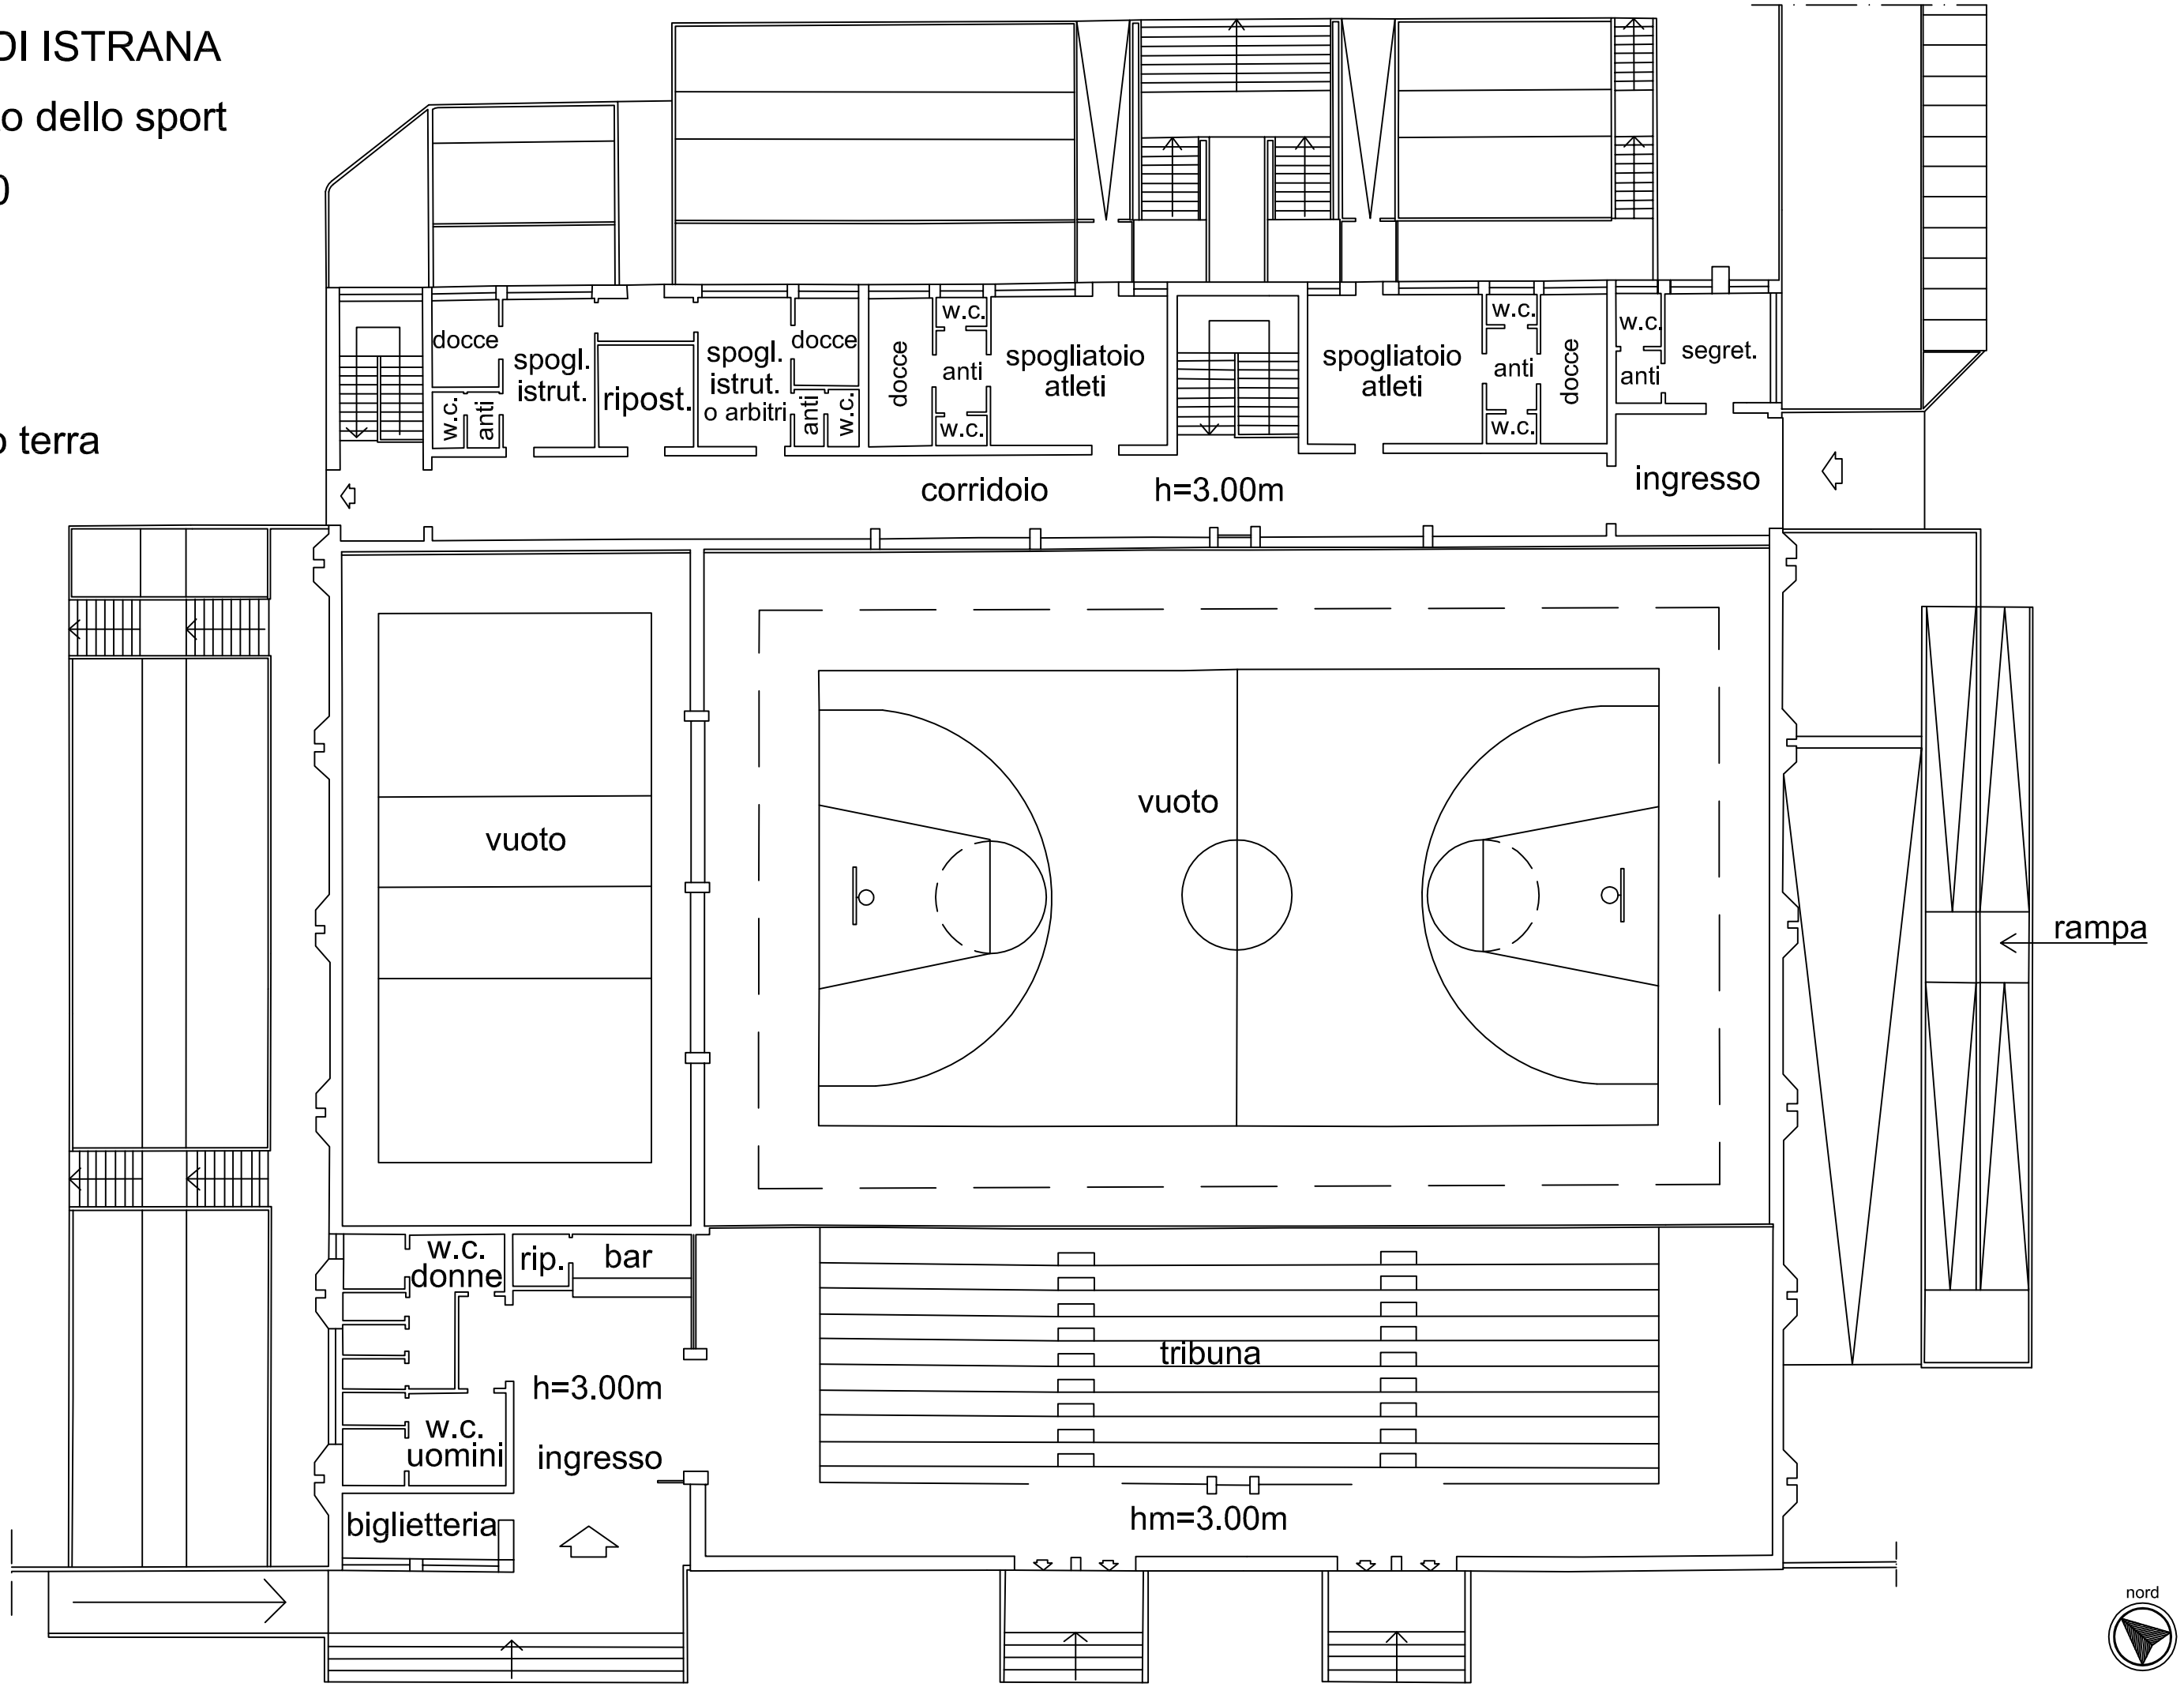
pianta piano terra