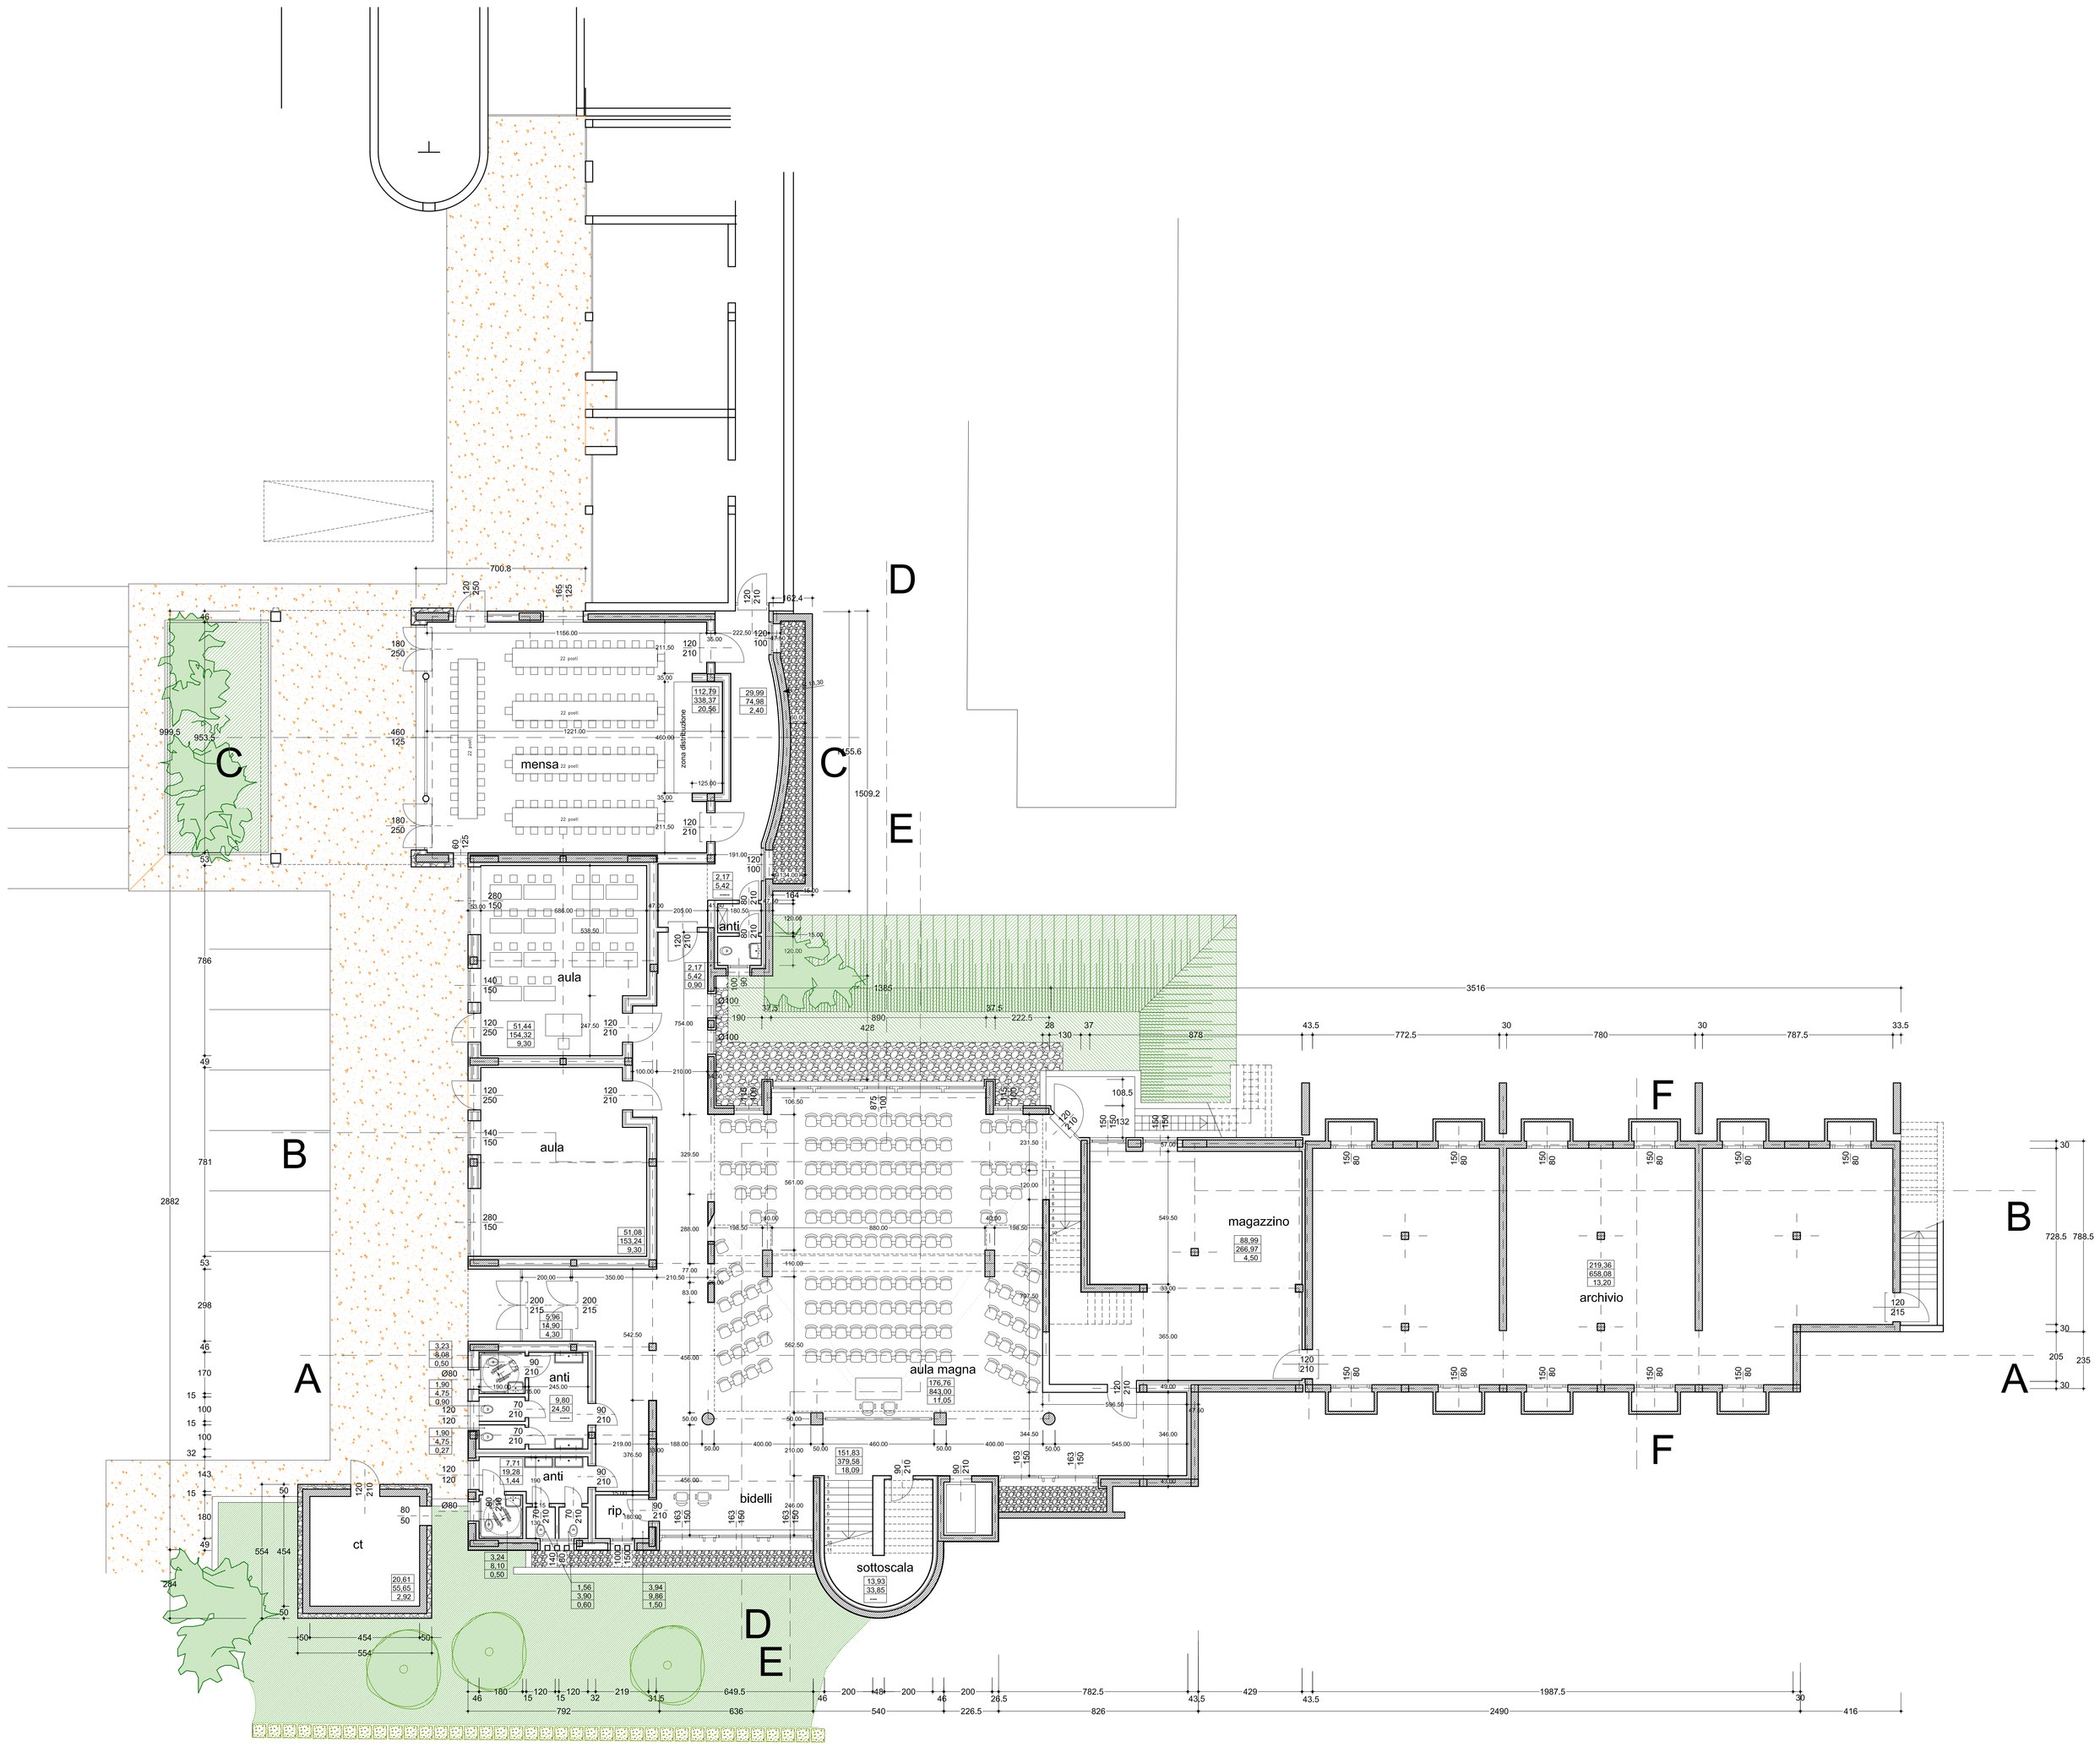

PLANIMETRIA PIANO SEMINTERRATO

SCALA 1:100

COMUNE DI SAN PIETRO DI FELETTO

PROVINCIA DI TREVISO

ASSESSORATO AI LAVORI PUBBLICI

COSTRUZIONE NUOVA SCUOLA ELEMENTARE IN RUA DI FELETTO

PROGETTO ESECUTIVO

Progettisti: Associazione temporanea di professionisti
Ing. Ugo GANZ (capogruppo)
Arch. Giuseppe VEDOVA

Tavola

A05

Pianta seminterrato scala 1:100

DATA:	Agg.	Agg.	Agg.	Agg.	Agg.
15.05.2006	12.02.2007				

A termine di legge, questo elaborato è nostra proprietà intellettuale e pertanto non può essere riprodotto né esibito a terzi senza nostra autorizzazione scritta - L. 22.04.1941 n° 633; C.C. art. 2575 e segg.

STUDIO INGEGNERIA UGO GANZ Via Solferiati 49/1 - PIEVE DI SOLIGO - TV tel. 0438 841998 c.f. GNZUGO65T02Z133G
STUDIO ARCHITETTURA GIUSEPPE VEDOVA Viale Spellanzon 102 - CONEGLIANO - TV tel. 0438 425085 c.f. VDVGPP38E20L407H