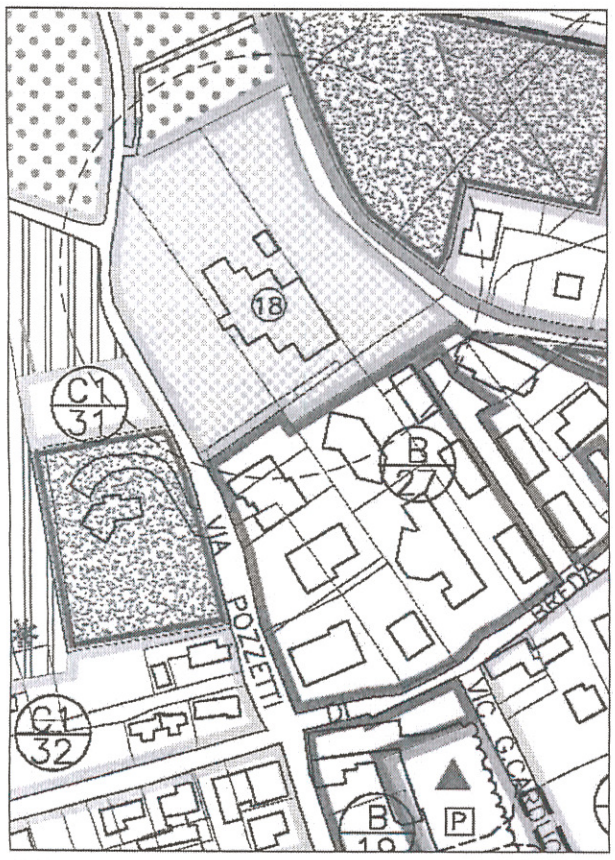

ESTRATTO DI P.R.G. VIGENTE
z.t.o. Sa - aree per l'istruzione

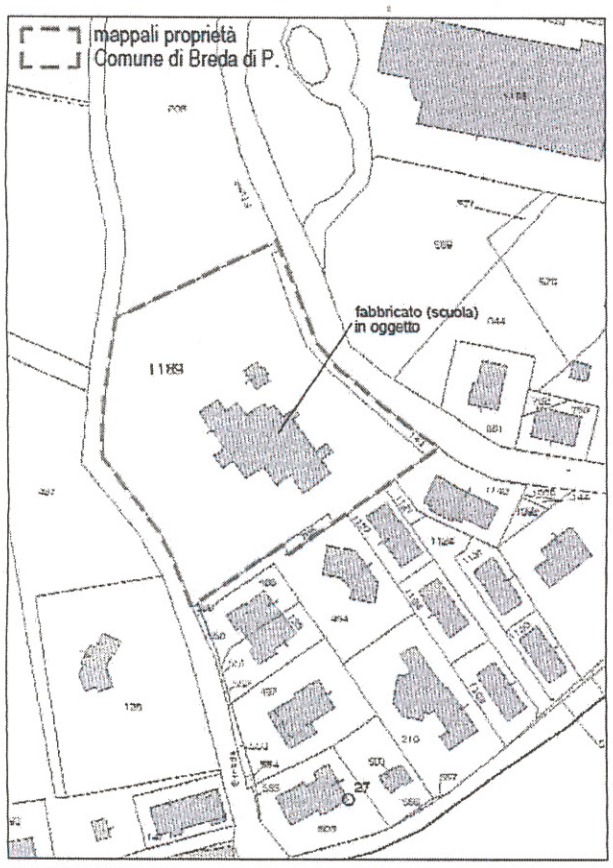

ESTRATTO DI MAPPA CATASTALE
Comune di Breda di Piave, Foglio 11 mapp. 1189

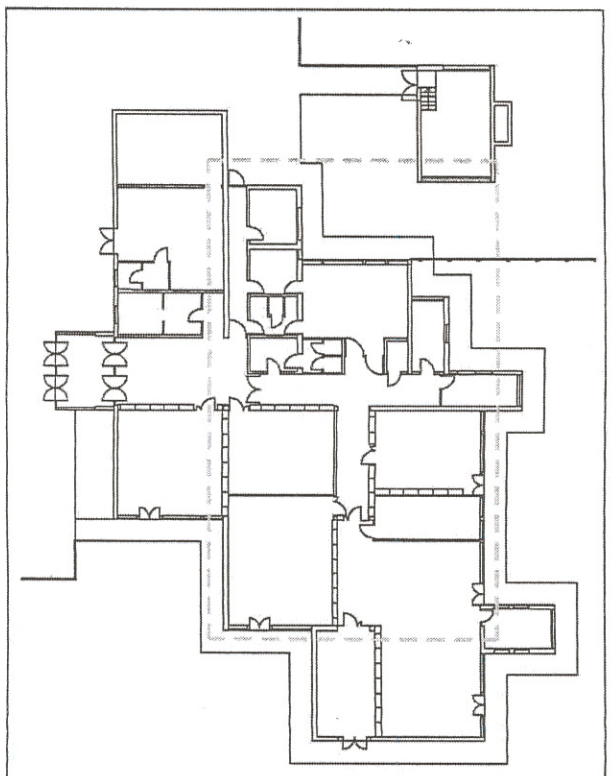

PIANTA COMPLESSIVA
SCALA 1:500

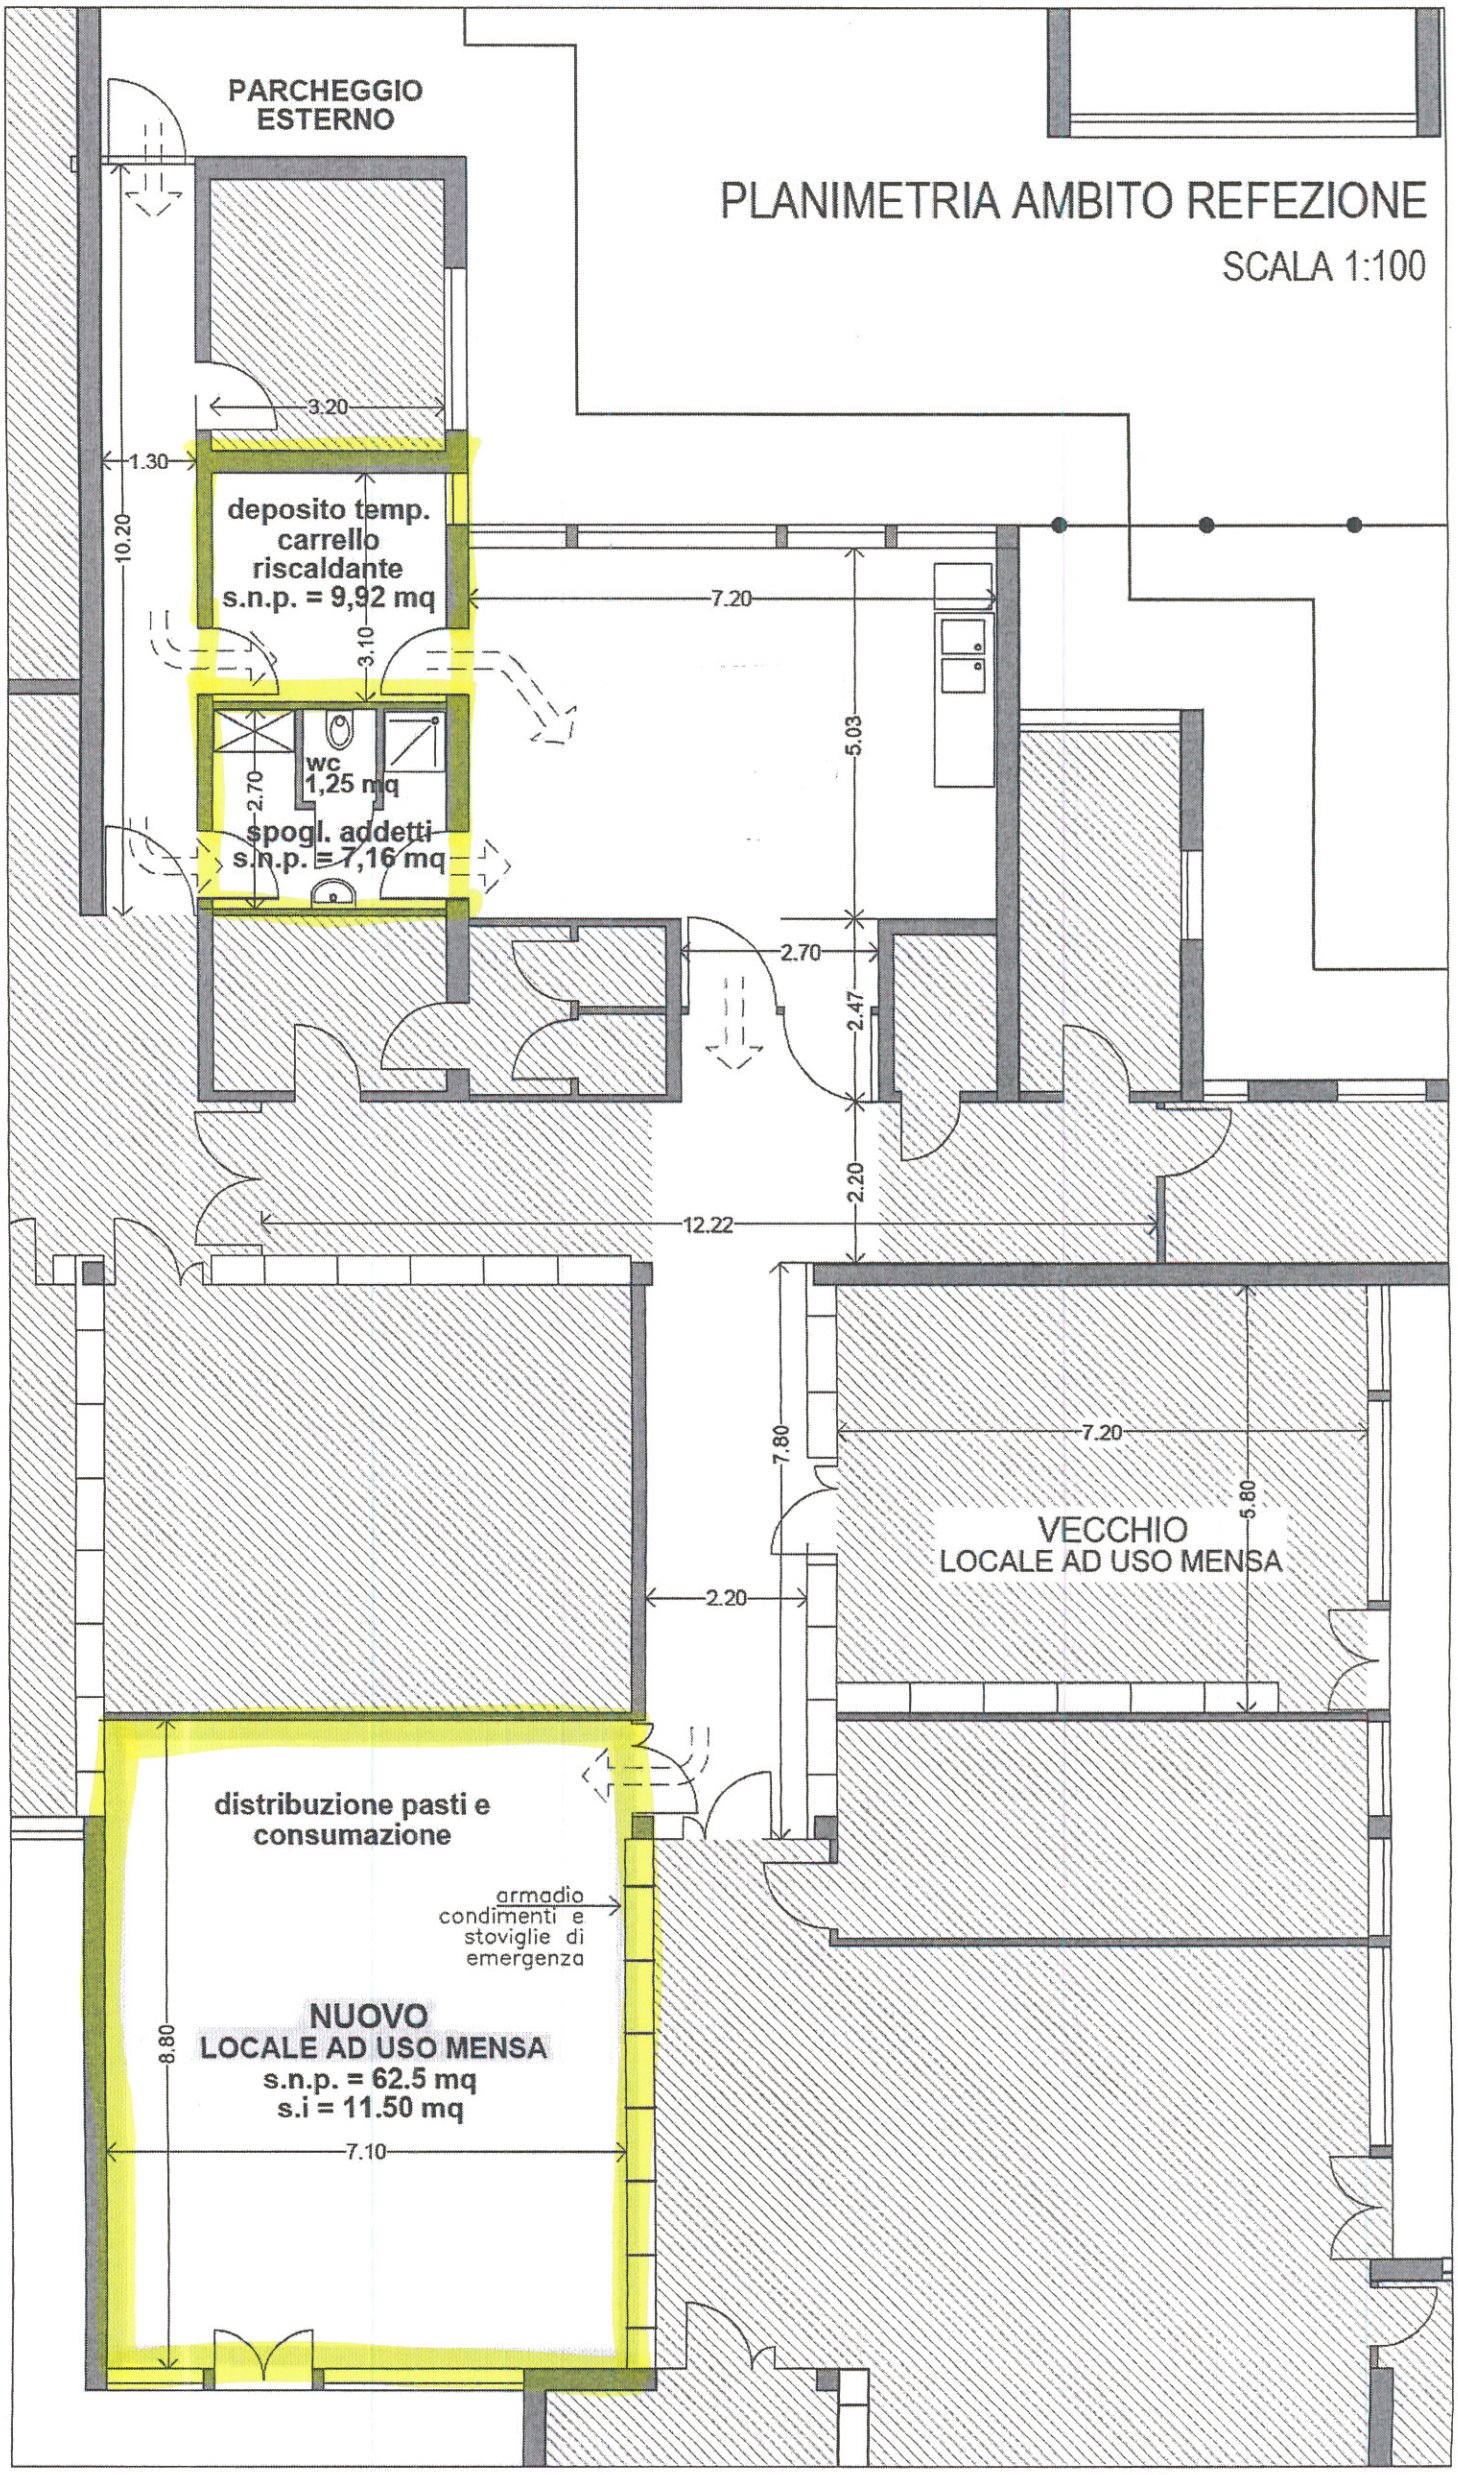

PLANIMETRIA AMBITO REFEZIONE
SCALA 1:100

Comune di Breda di Piave
Provincia di Treviso

SPOSTAMENTO SALA MENSA
SCUOLA DELL'INFANZIA IN VIA POZZETTI 12 A VACIL DI BREDA DI PIAVE

tavola	titolo elaborato	scale
U	**PLANIMETRIE - INQUADRAM. URBANISTICO**	varie

comittente	progettista	data
COMUNE DI BREDA DI PIAVE *Via Trento e Trieste, n. 26 - 31030 Breda di P. (TV)*	*arch. Flavio Menegat*	*15 febbraio 2016*