



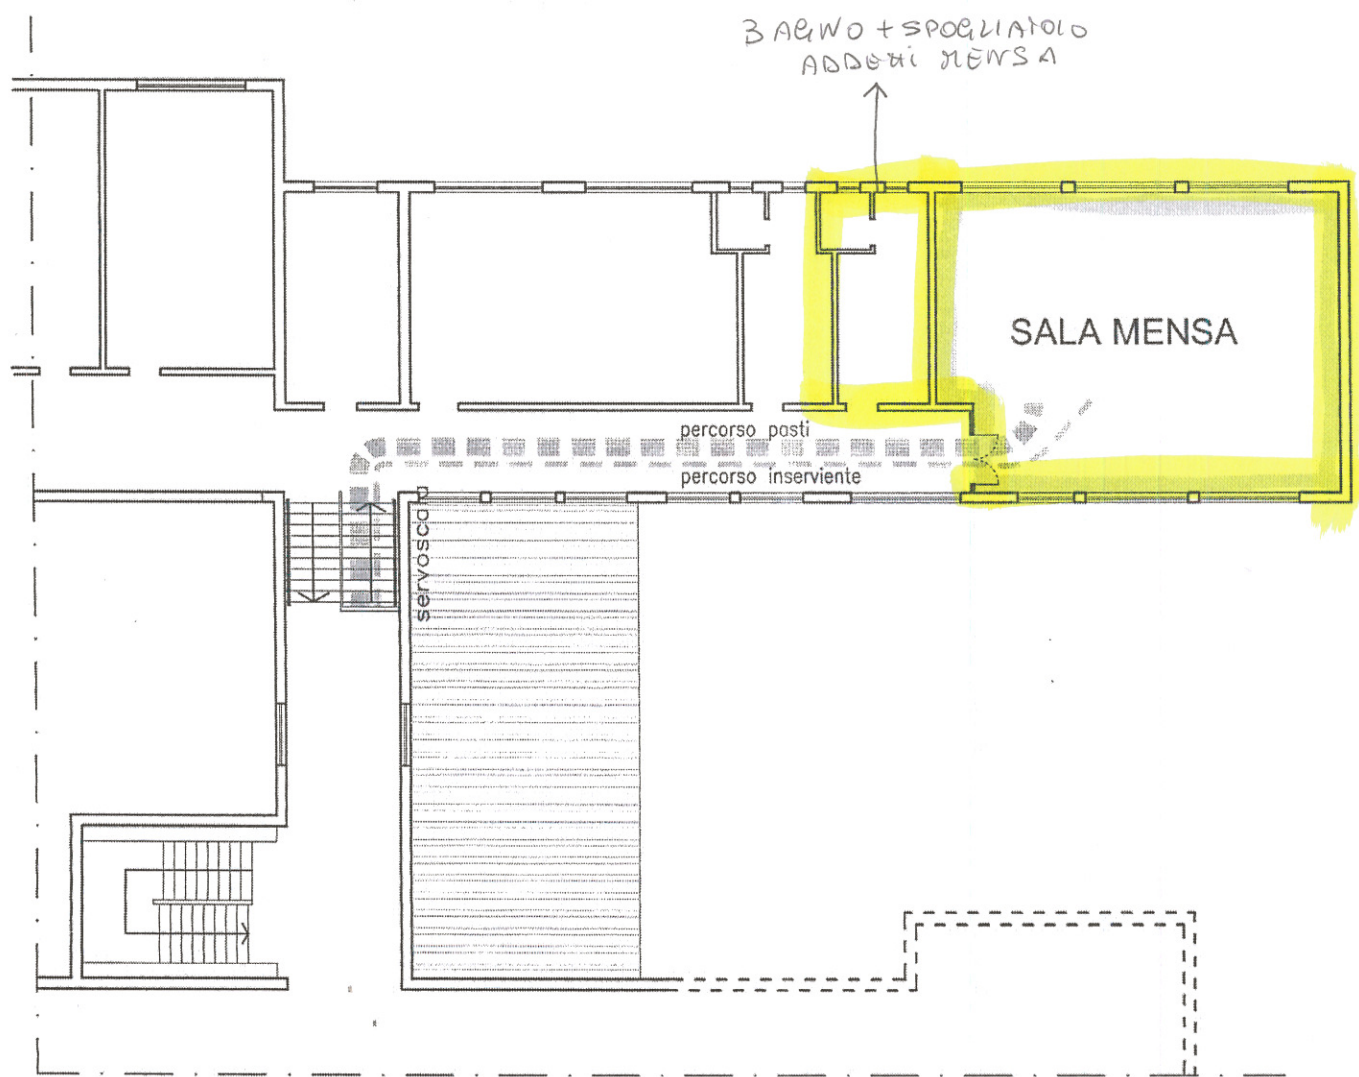

PIANTA PIANO SECONDO - accesso all'edificio e percorsi

AULA MENSA

superficie	86,70 mq
altezza	3,20 m
aerazione	18,00 mq > 1/8
illuminazione	25,50 mq > 1/8

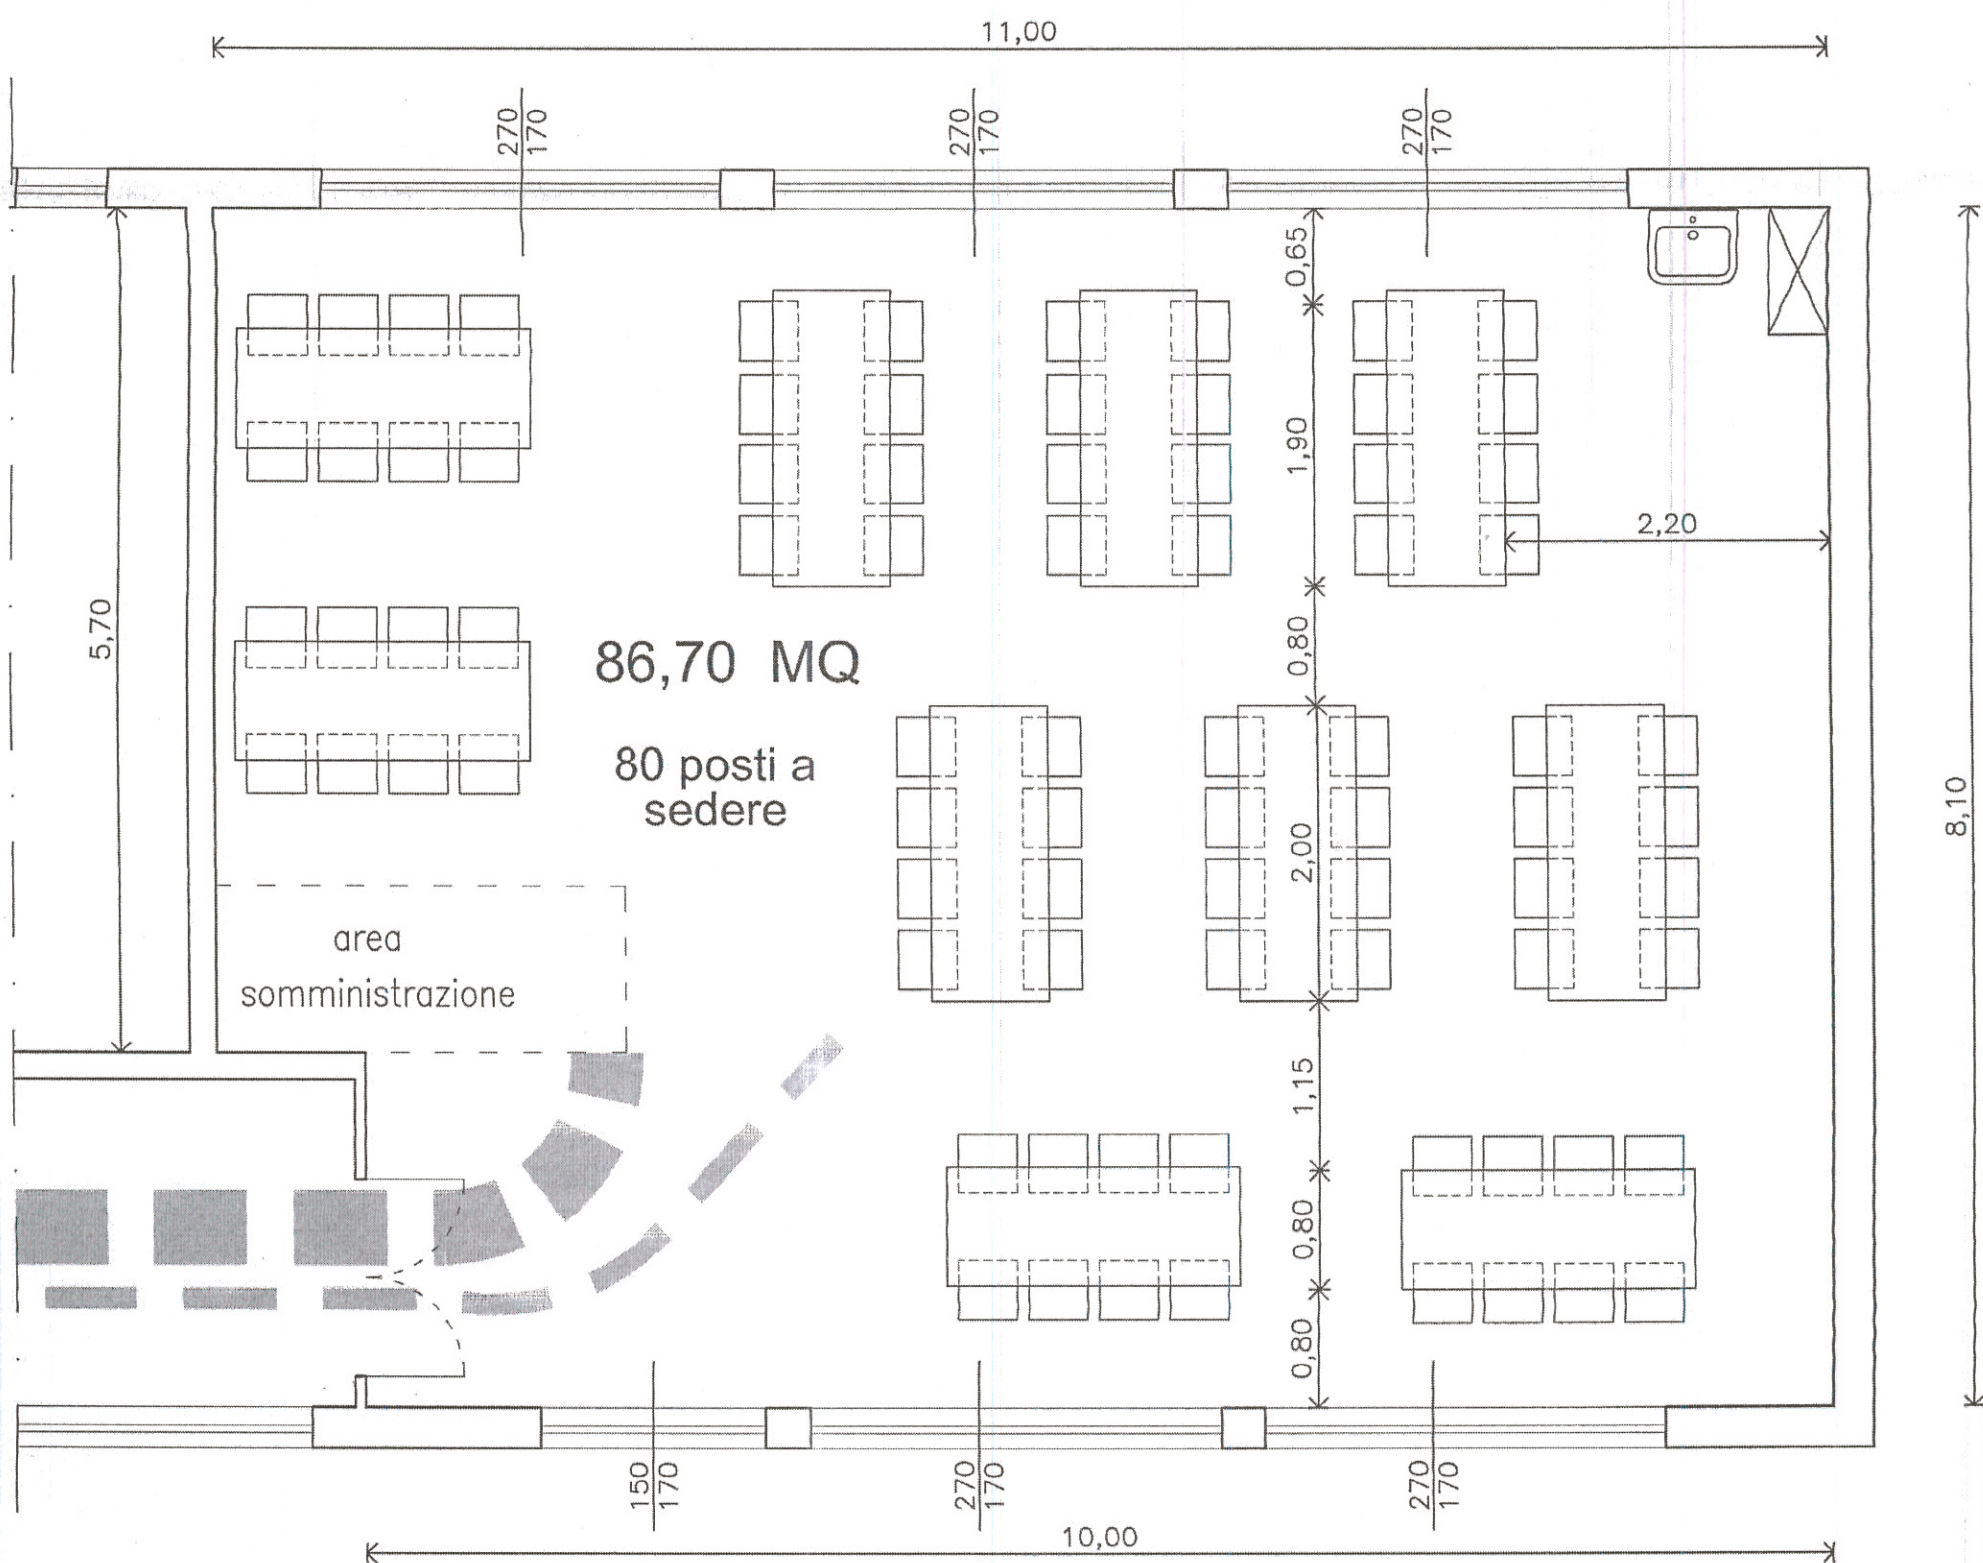

PIANO SECONDO - PLANIMETRIA AULA MENSA E LAYOUT FUNZIONALE (1:50)