


Impianti sportivi per il gioco del calcio di Via della Pace e di Via del commercio- tribune

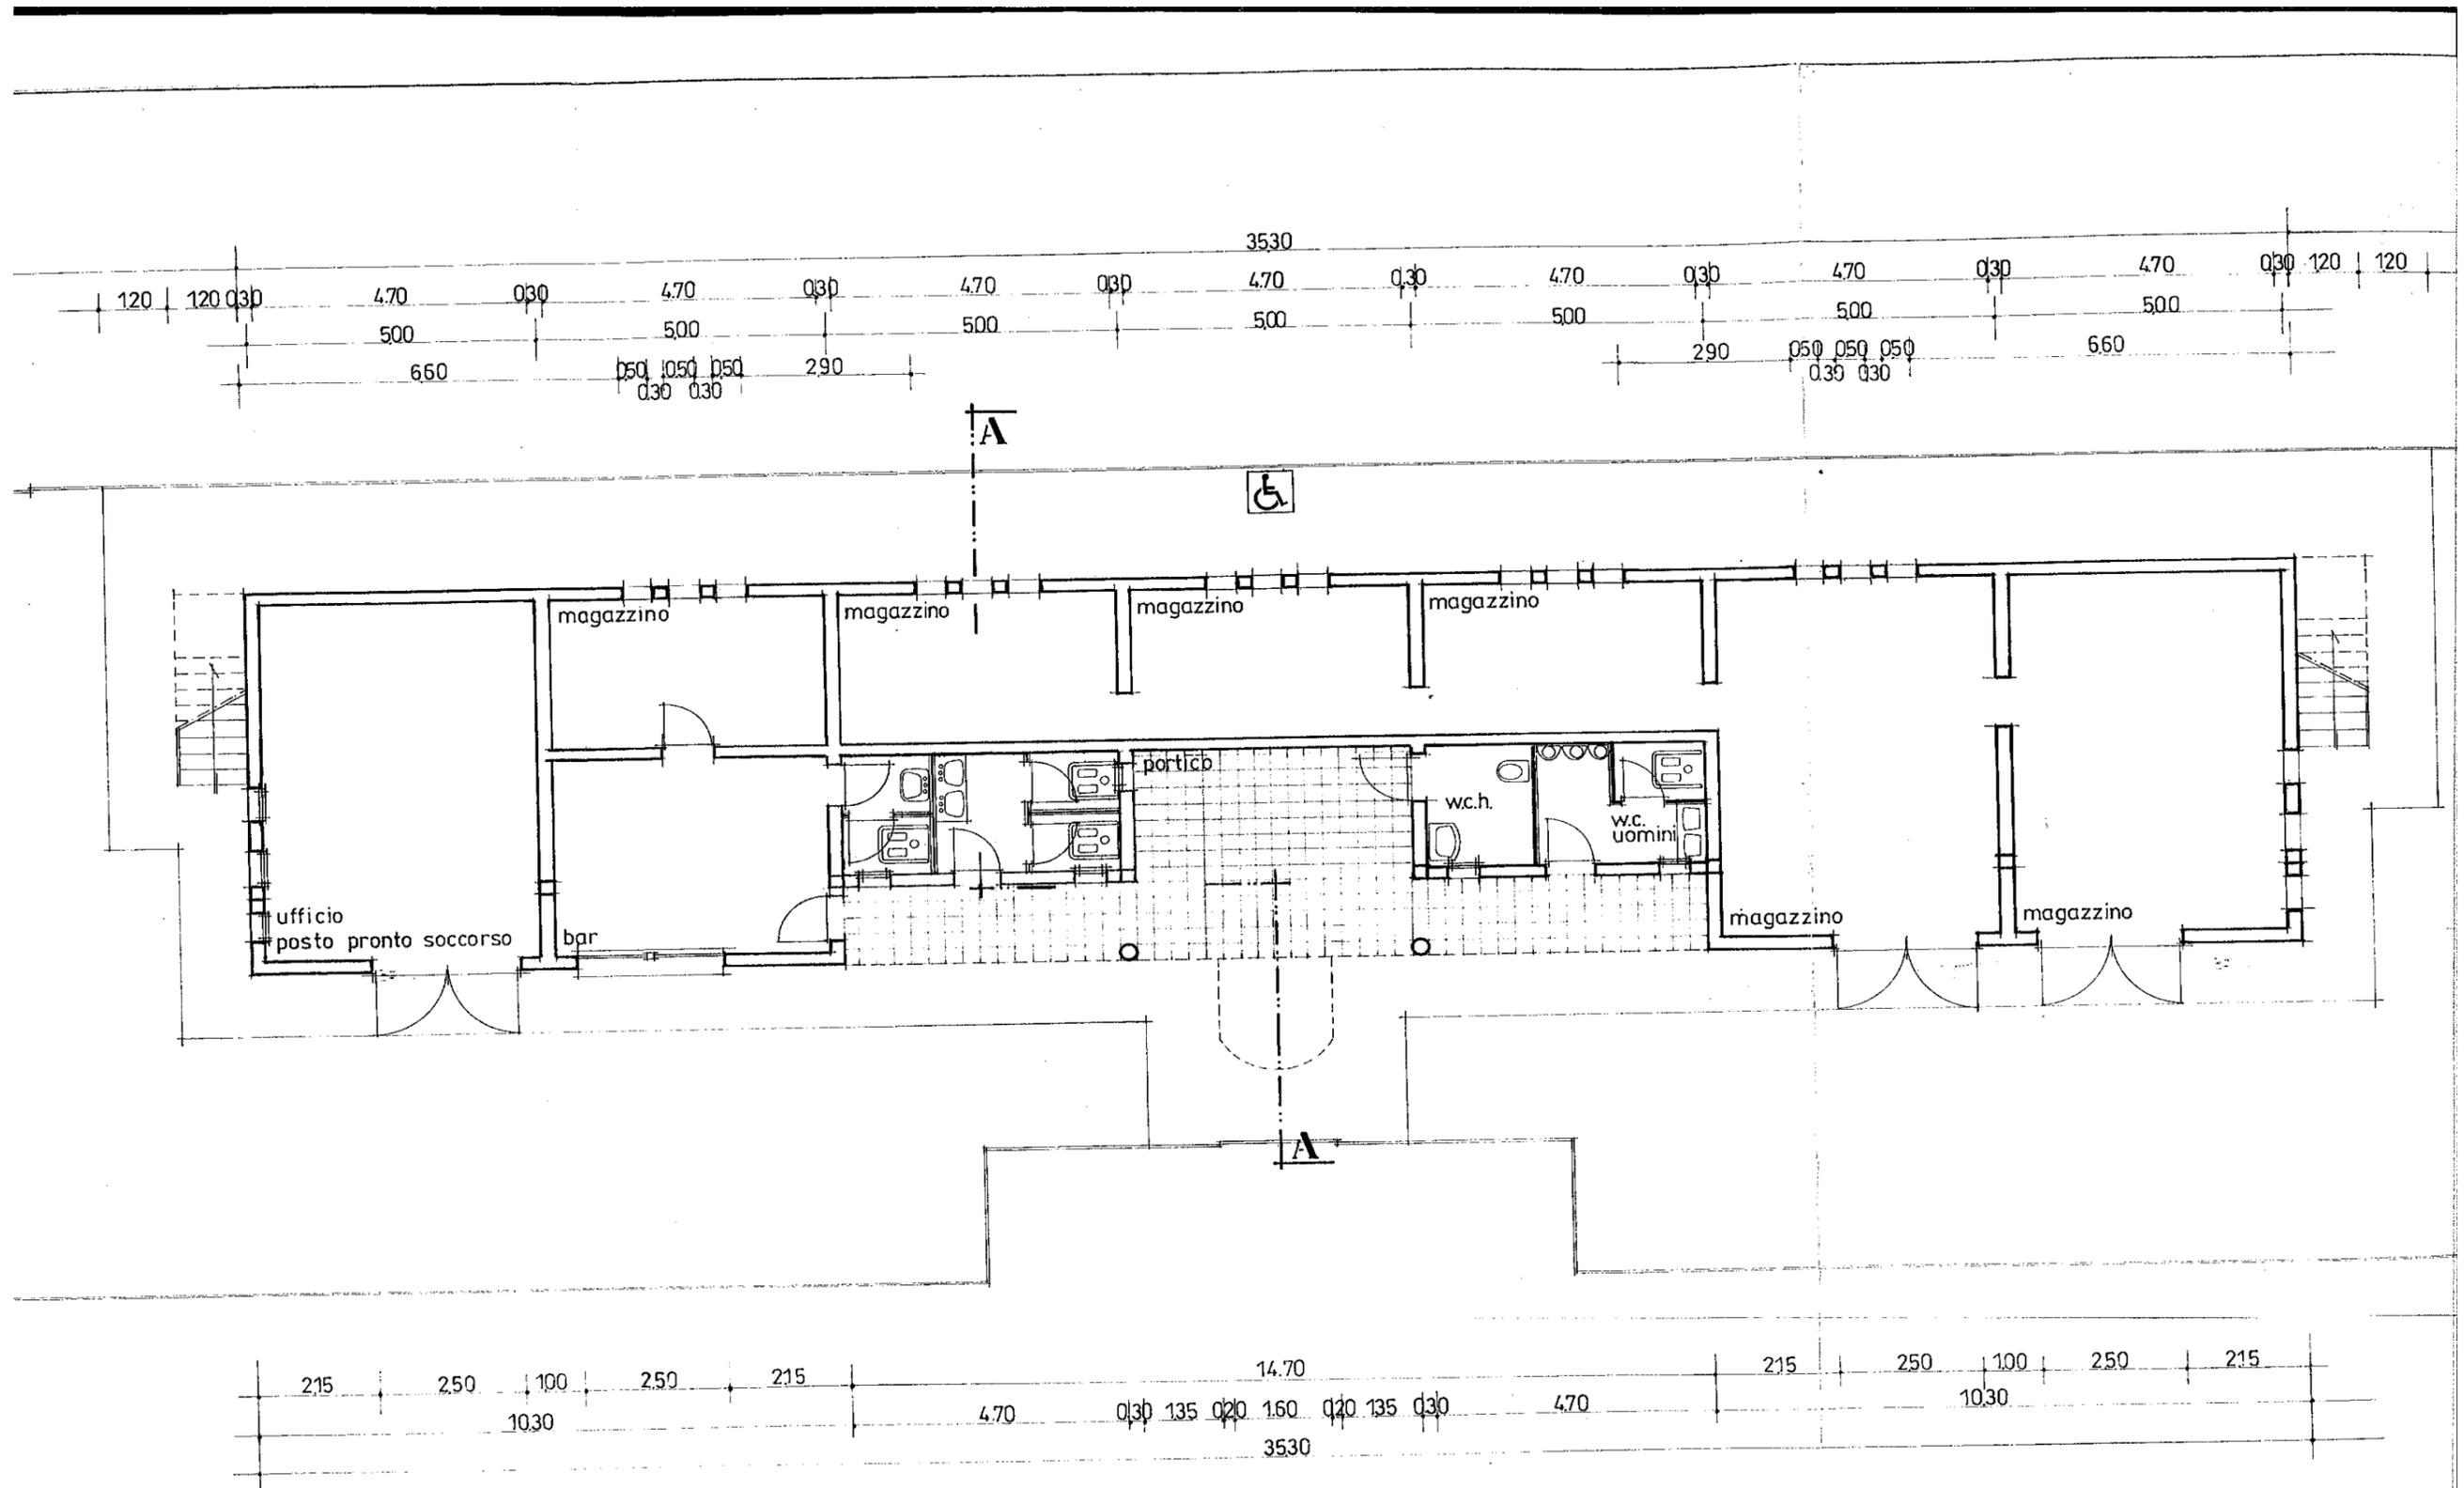

radinate scala 1:100