

Schema n. 1
Scala 1: 200

Agenzia del Territorio
CAIASTO FABBRICATI
Ufficio provinciale di
Trevi


Dichiarazione protocollo n. del
Pianimetria di u.i.v. in Comune di Giallarine
Via Degli Alpini

cat. 33

Identificativi Catastrali:
Sezione: B
Foglio: 3
Particella: 1048
Subalterno: 1

Compiuta da:
Canevase Eraldo
Iscritto all'albo:
Geometri
Prov. Bordenone
N. 808

Scuola Elementare di Giallarine

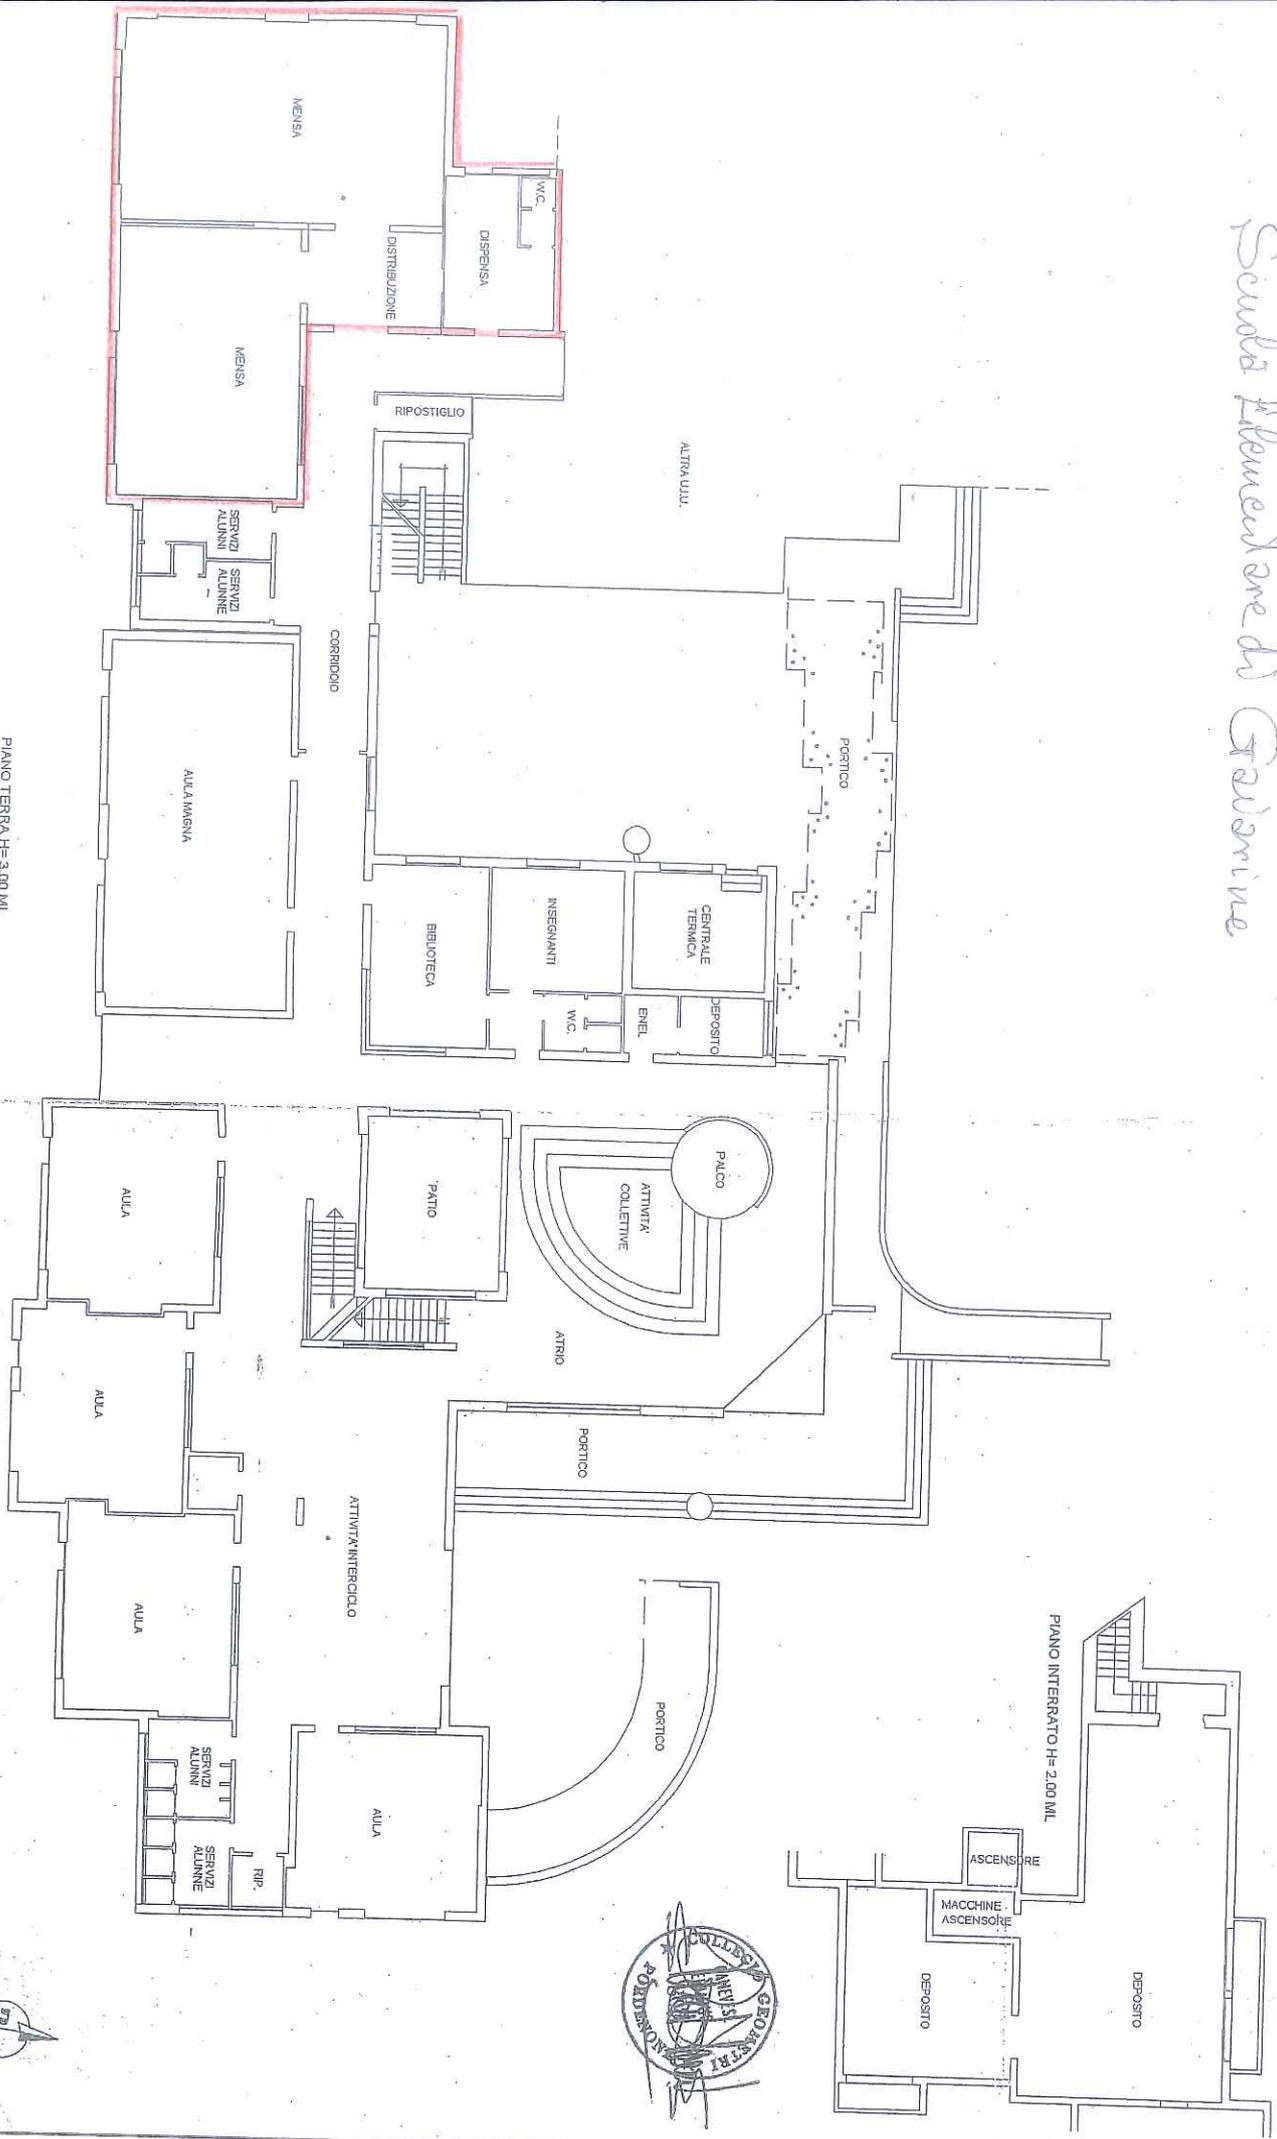

PIANO TERRA H= 3.00 ML

