

Agenzia del Territorio
CATASTO FABBRICATI
Ufficio provinciale di
Treviso

Dichiarazione protocollo n. _____ del _____
 Planimetria di u.i.u. in Comune di Fontanelle
 Via Ongaresca _____



Identificativi Catastali:
Sezione: A
Foglio: 13
Particella: 296
Subalterno: 3

Compilata da:
Budoia Davide
Iscritto all'albo:
Geometri
Prov. Treviso

N. 2957

Scheda n.1

Scala 1: 200

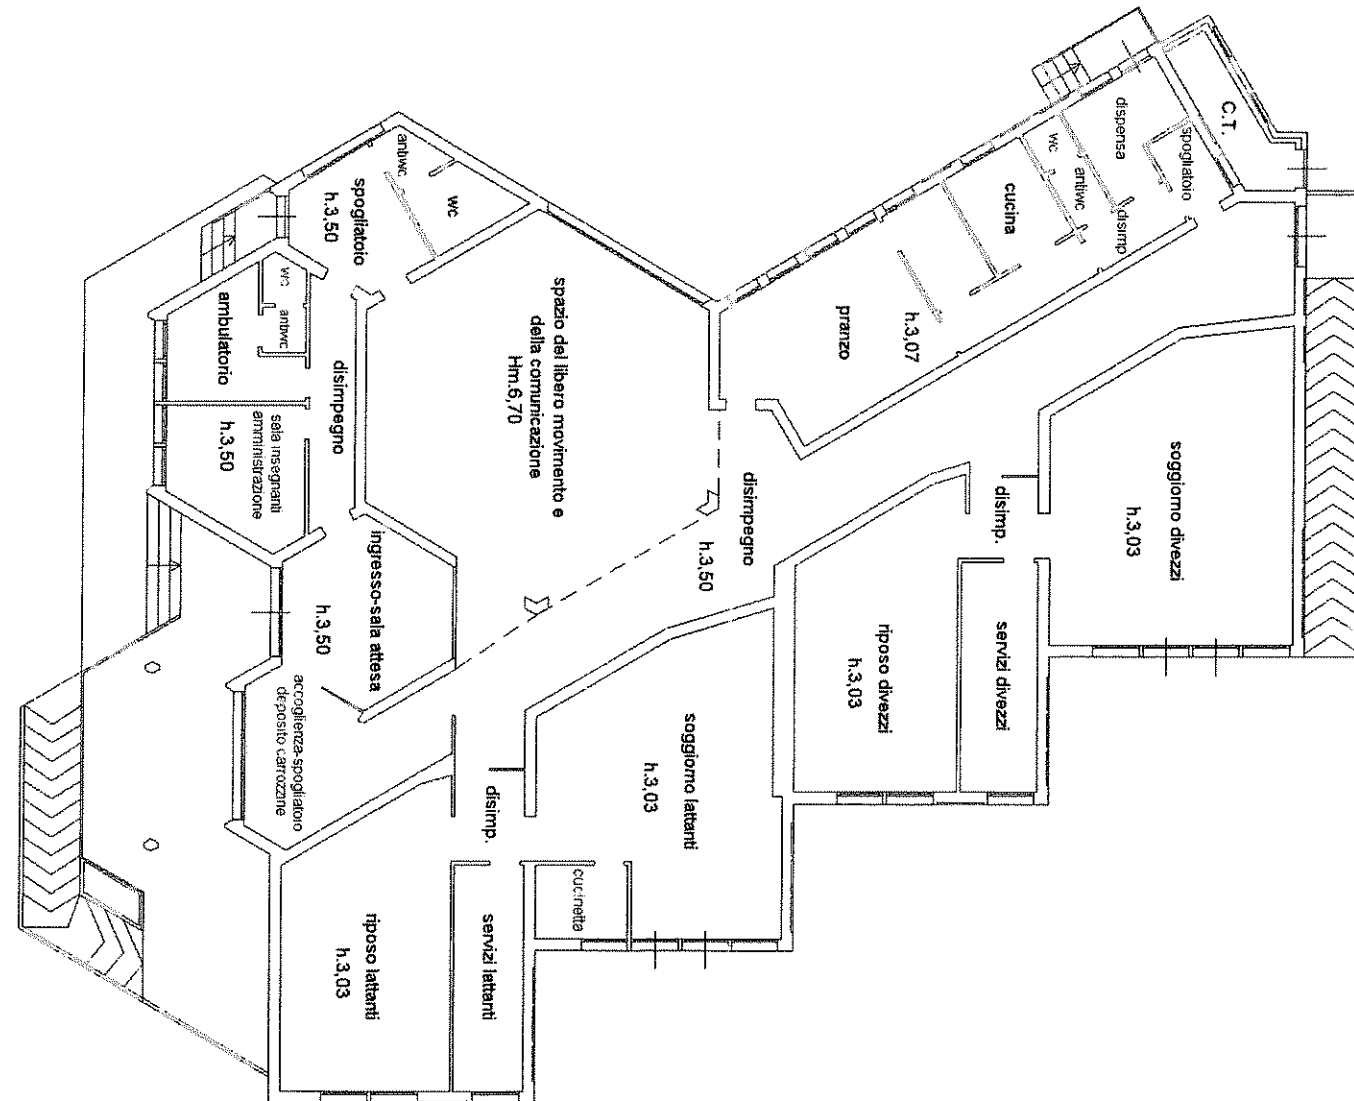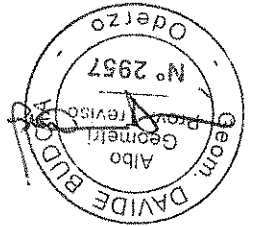

corte esclusiva di mq. 1989

PIANO TERRA H. 3,50

