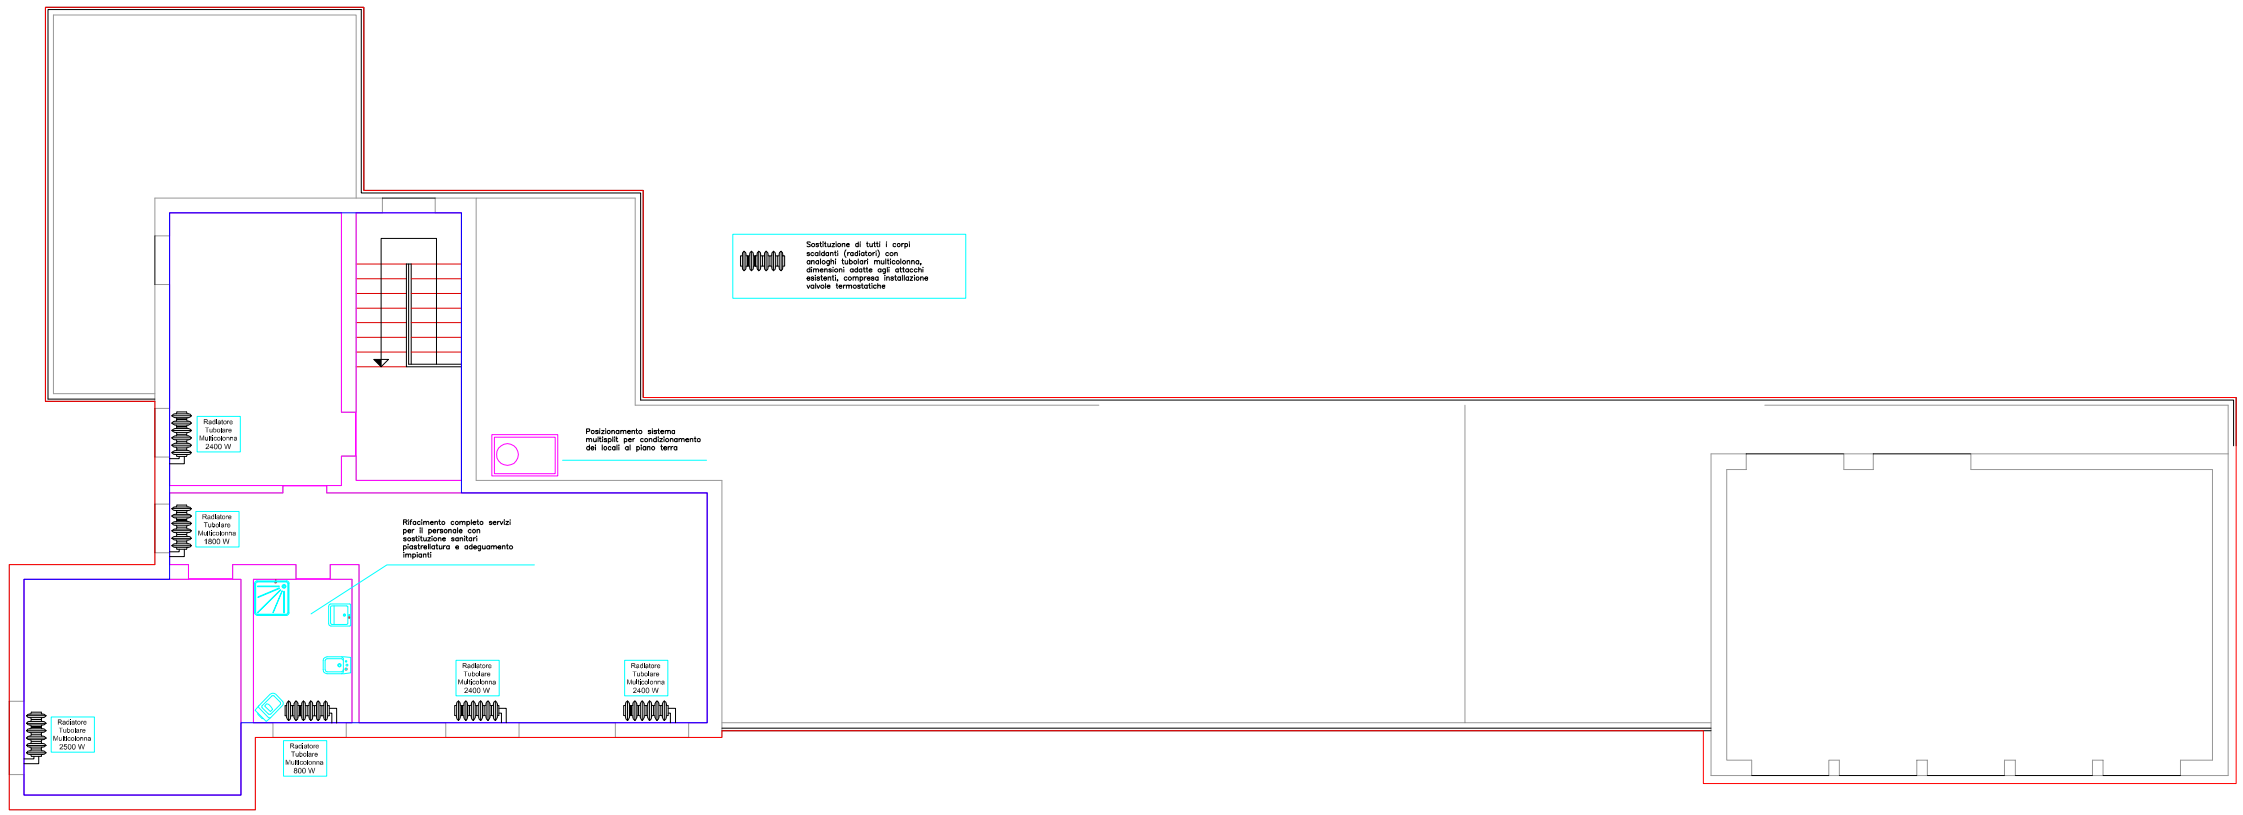

PROVINCIA DI TREVISO

Edilizia, Patrimonio e Stazione Appaltante

Oggetto	***LAVORI DI MANUTENZIONE STRAORDINARIA IMPIANTISTICA A.I.L.S. via franchini 1 Villorba - TREVISO***
Livello di progettazione	***PROGETTO DEFINITIVO/ESECUTIVO***
Elaborato	***RIQUALIFICAZIONE IMPIANTISTICA TERMOSANITARIA Pianta piano primo***

Documento Numero **2MI**	*Comune:* ***Villorba***	*Data:* ***23/10/2017***
	Cod. Lavoro:	*Scala:* ***1:250 1:100 1:20 1:10***
Allegato n°. 01	*Riferimenti deliberativi: delibera dirigenziale n° ..... del .....*	*File:*

Progettista

FABIO FABRIS

Collaboratore Tecnico

Responsabile del procedimento

ING. ANTONIO ZONTA

Data:	Rev. n°:	Nome file:	Descrizione revisione:	Redatto:	Controllato:	Approvato: