



PROVINCIA DI TREVISO

Personale e Affari Generali

Tel. 0422-656221
Mail: personale@provincia.treviso.it
Fax. 0422-656131

U.O. Gestione Risorse Umane
Ufficio Assunzioni e Selezioni Pubbliche

Prot. n. 33110

Treviso, 4 giugno 2021

OGGETTO: Integrazione Piano Operativo dei Concorsi Pubblici della Provincia di Treviso (prot. n. 22264/2021).

IL DIRETTORE GENERALE

Richiamato il Piano Operativo dei Concorsi Pubblici della Provincia di Treviso adottato in data 21 aprile 2021 (prot. n. 22264);

Vista la numerosità dei candidati ammessi a sostenere la prova preselettiva del concorso pubblico a n. 2 (due) collaboratori amministrativi specializzati, categoria giuridica B3, settore viabilità, di cui n. 1 posto con diritto di riserva, ex art. 8 l. 68/99, (bando prot. n. 56323/2020);

Rilevato che le aule concorsuali individuate dal predetto Piano Operativo non sono sufficienti ad ospitare i candidati della selezione pubblica richiamata, nel rispetto del protocollo diramato dal Dipartimento della Funzione Pubblica;

Visti gli spazi istituzionali della sede della Provincia, in particolare quelli dell'edificio n. 3;

Ritenuto pertanto necessario integrare il suddetto Piano Operativo per adeguare funzionalmente - e nel rispetto del citato protocollo - l'area concorsuale e le aule, in relazione alle esigenze di svolgimento delle procedure concorsuali numerose;

DISPONE

- di integrare il suddetto Piano Operativo con le modifiche di cui alle allegate mappe, relativamente all'area concorsuale "Foyer - Auditorium - Edificio n. 3 - piano terra" e di confermare lo stesso per quanto riguarda le altre aule concorsuali individuate nello stesso edificio 3 ed edifici 6 e 9.

IL DIRETTORE GENERALE

avv. Carlo Rapicavoli


*(sottoscritto digitalmente ai sensi
dell'art. 21 D.Lgs n.82/2005 e s.m.i)*

LEGENDA

- Punto di accoglienza
- Punto di identificazione
- Aula concorso
- Isolamento
- Percorso da seguire in ingresso
- Percorso da seguire in uscita
- Area concorsuale
- Voi siete qui (cartellonistica verticale)
- ✋ Dispenser igienizzante
- 🔦 Termoscanner
- Defibrillatore

PIANTA PIANO TERRA

SEZIONE A

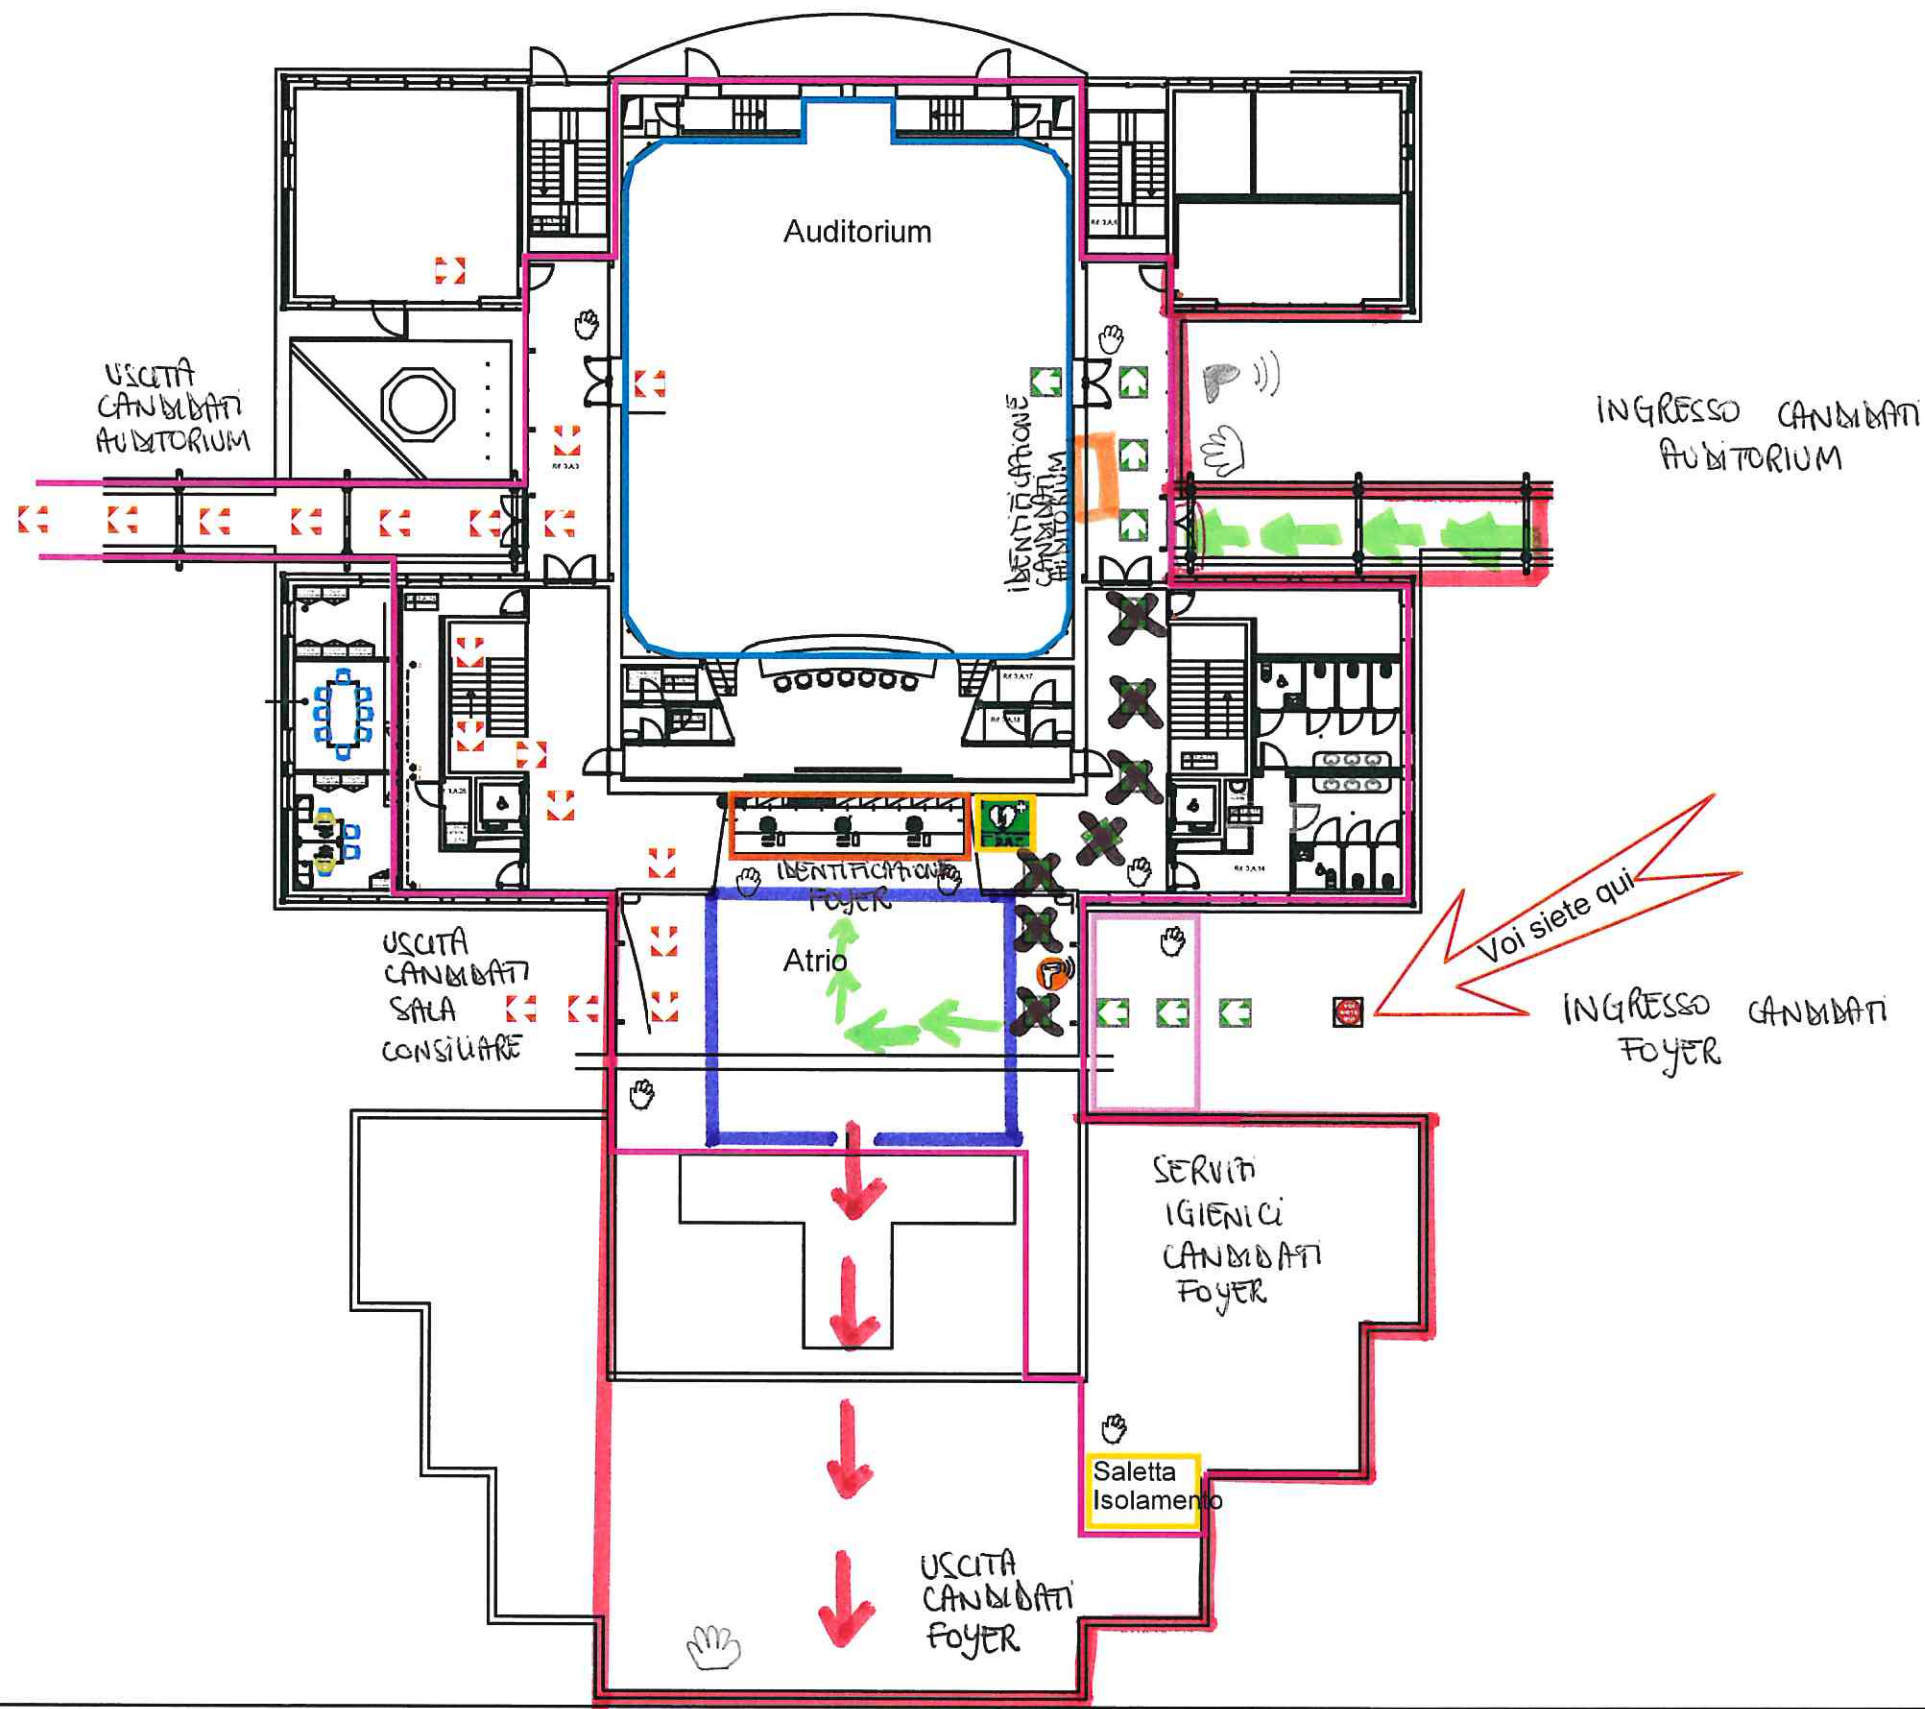


LEGENDA

- Punto di accoglienza
- Punto di identificazione
- Aula concorso
- Isolamento
- ➡➡➡ Percorso da seguire in ingresso
- ➡➡➡ Percorso da seguire in uscita
- Area concorsuale
- Voi siete qui (cartellonistica verticale)
- ✋ Dispenser igienizzante
- 📶 Termoscanner
- DAE Defibrillatore

PIANTA PIANO TERRA

SEZIONE A

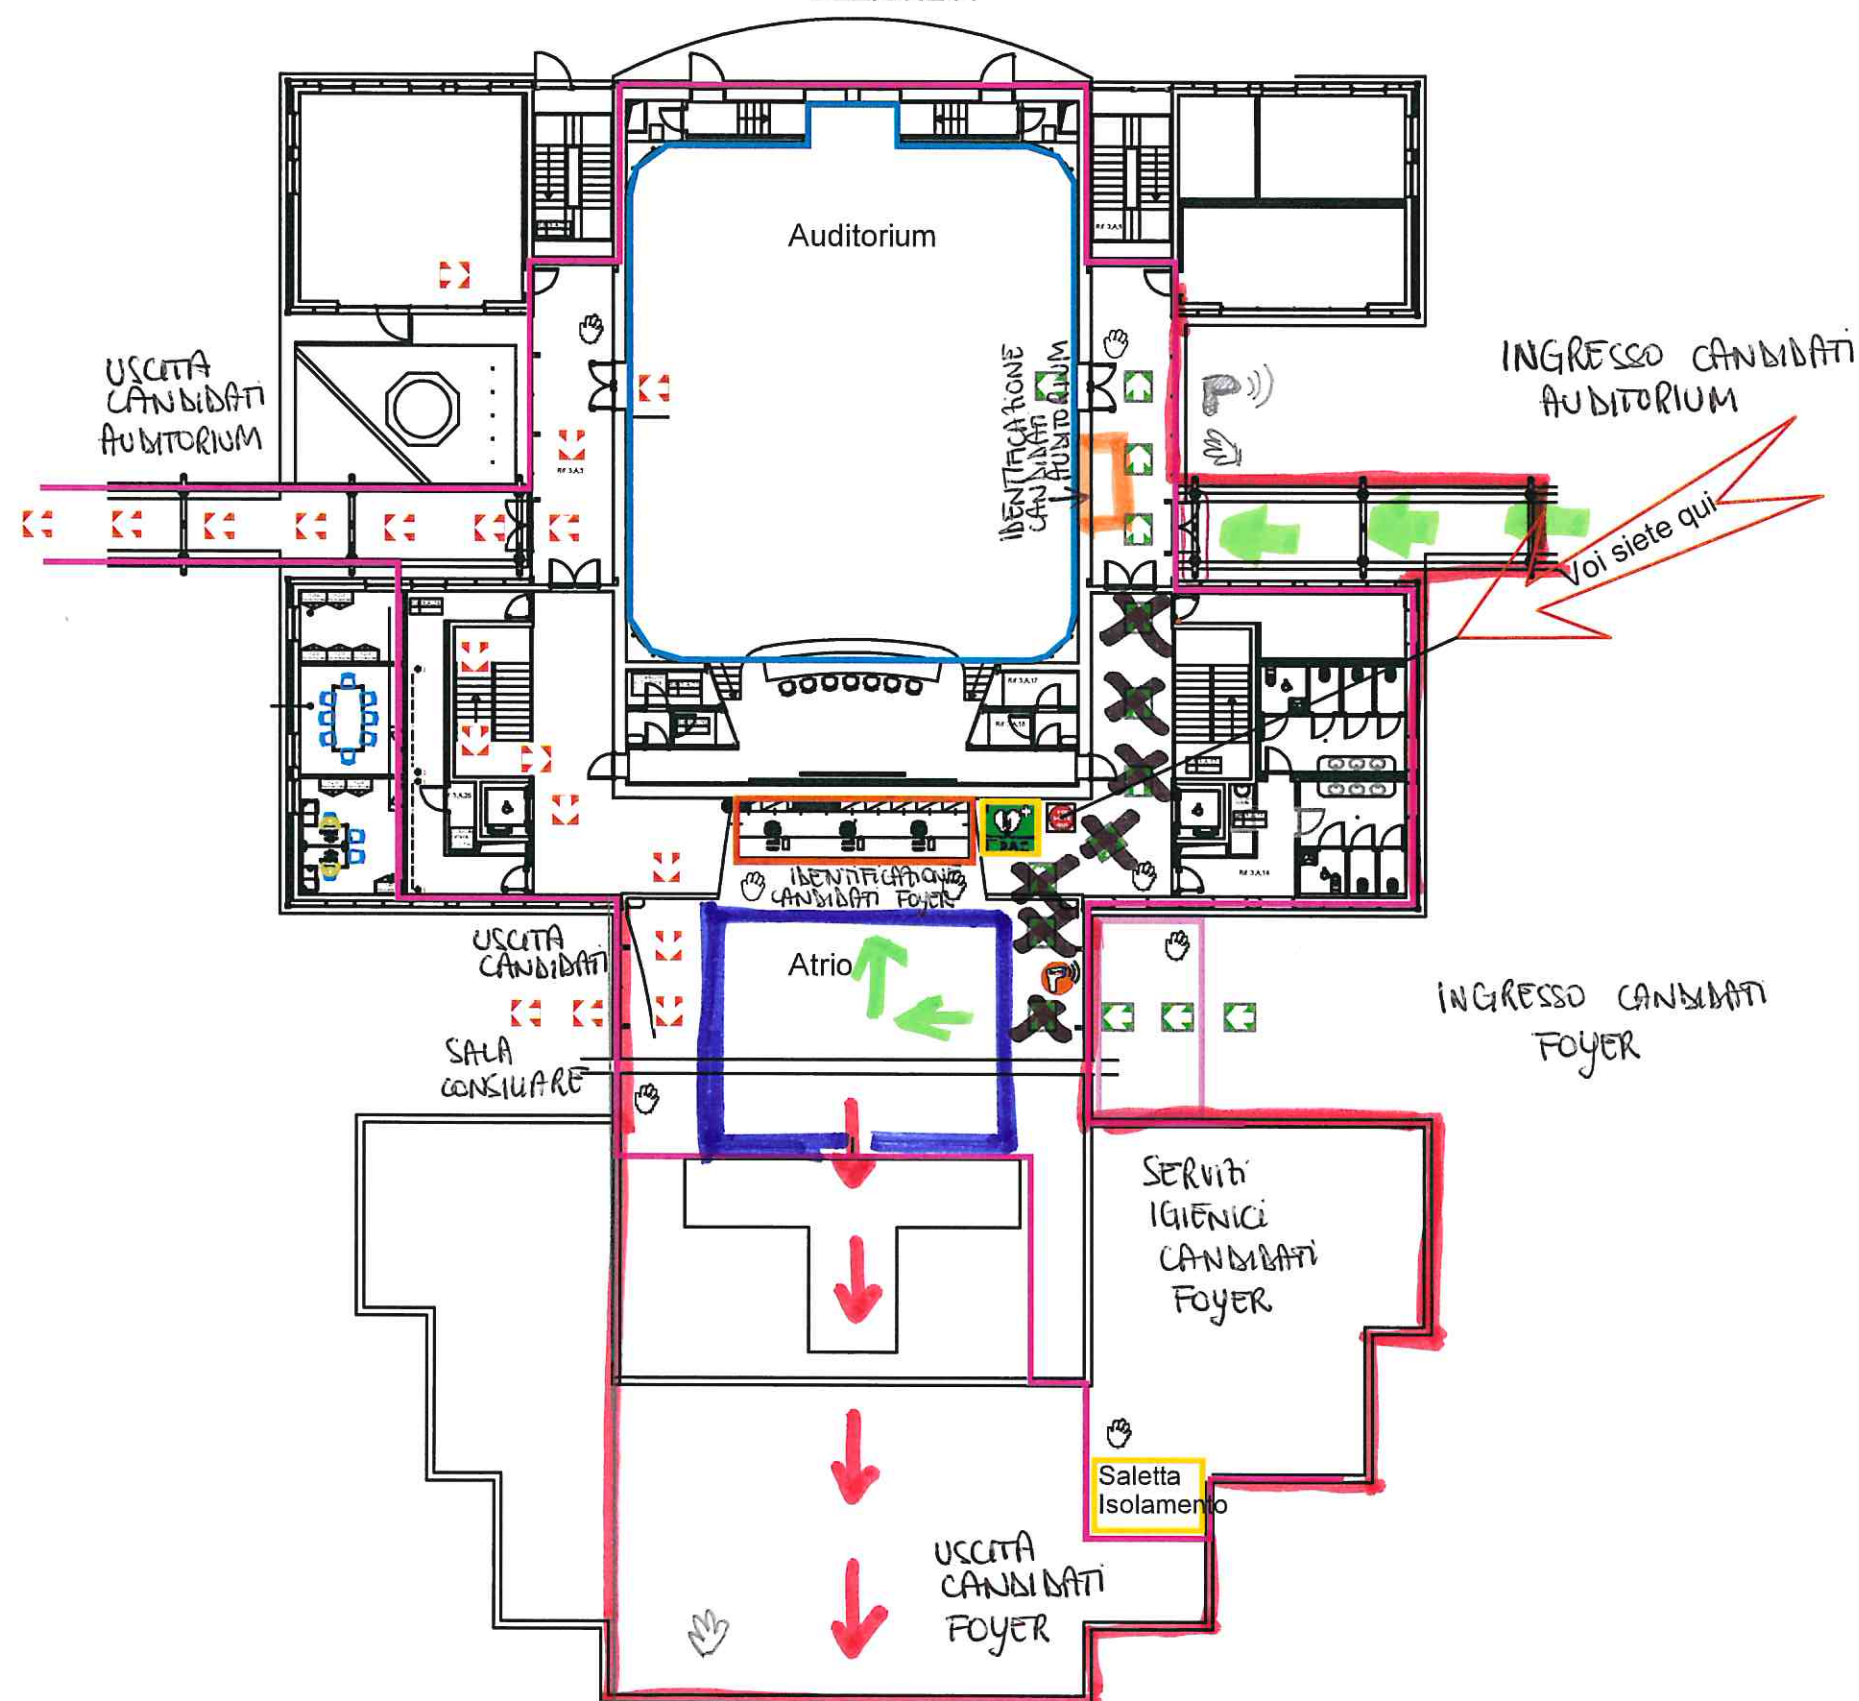

LEGENDA

- Punto di accoglienza
- Punto di identificazione
- Aula concorso
- Isolamento
- ➡➡➡ Percorso da seguire in ingresso
- ➡➡➡ Percorso da seguire in uscita
- Area concorsuale
- Voi siete qui (cartellonistica verticale)
- ✋ Dispenser igienizzante
- 🦺 Termoscanner
- DAE Defibrillatore

PIANTA PIANO TERRA

SEZIONE A

