


PIANTA MENSA SCUOLA MEDIA DI SUSEGANA - scala 1:100

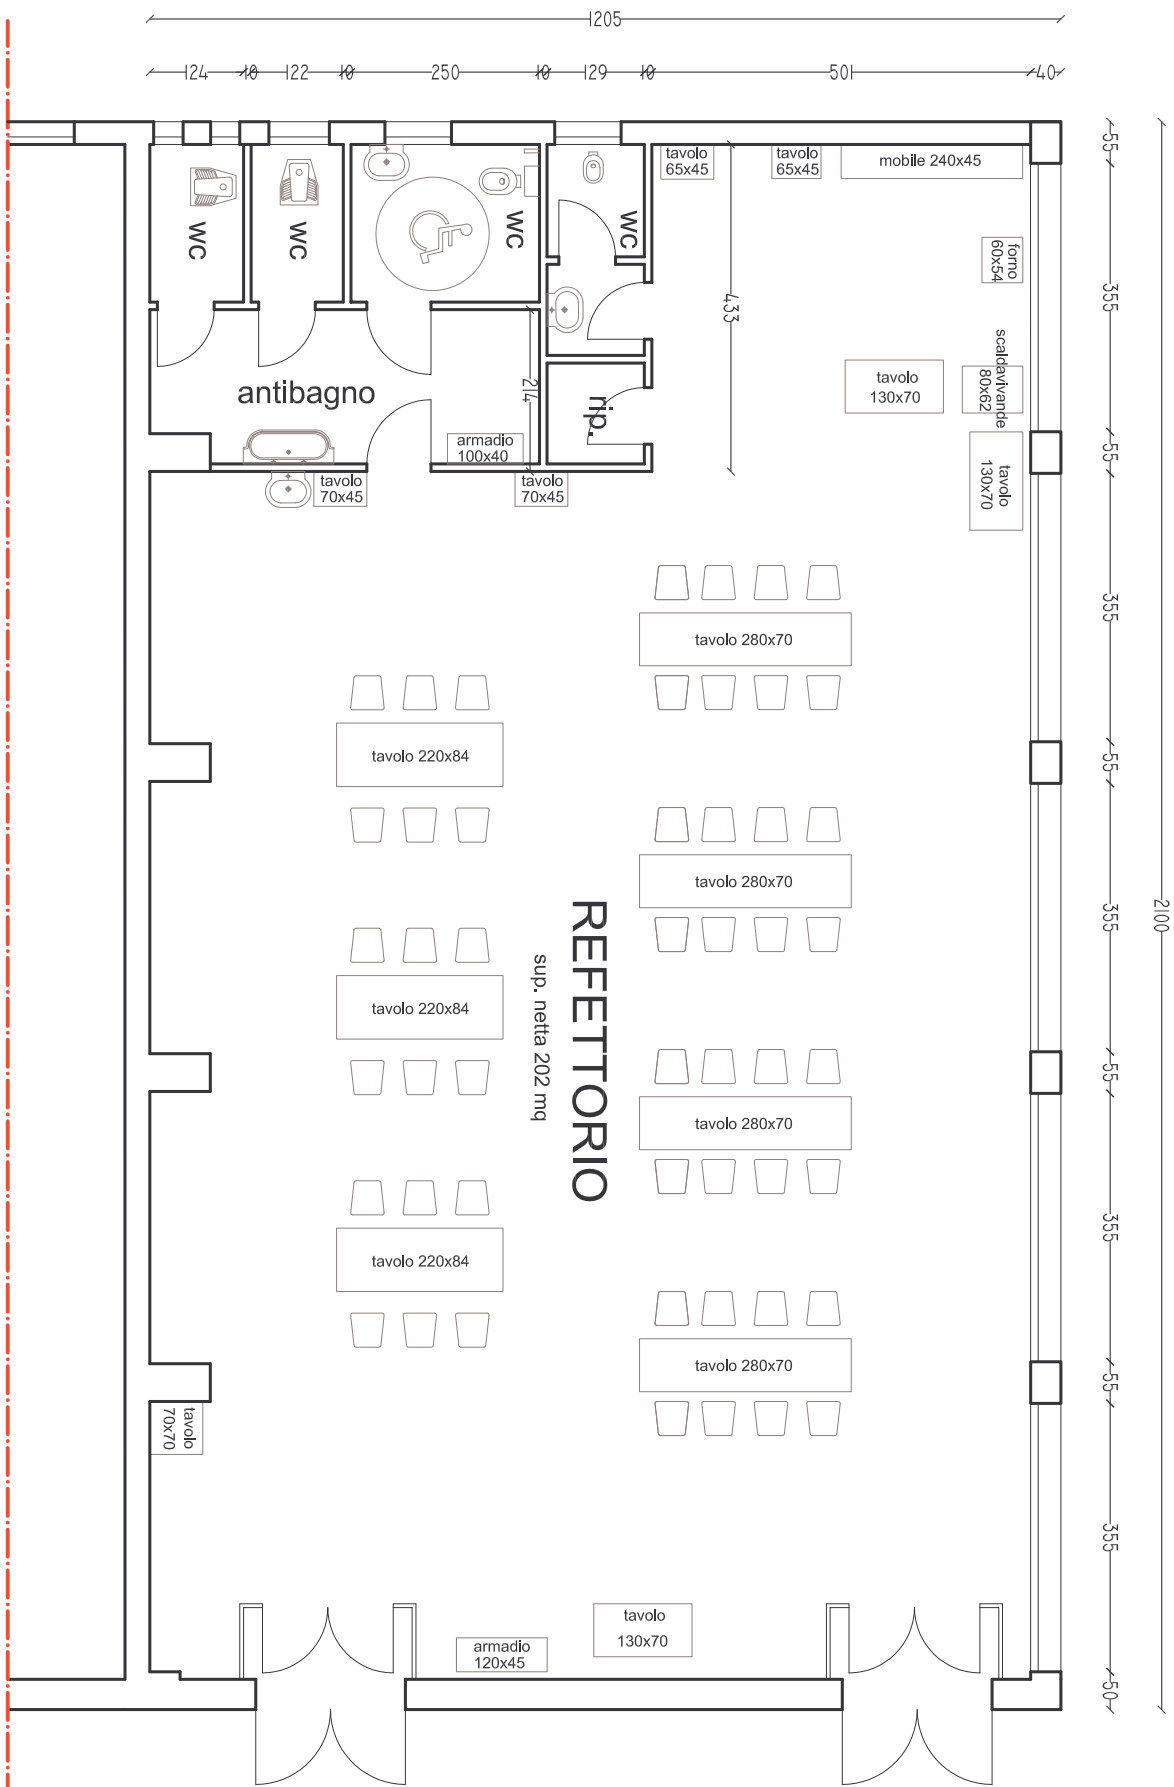

palestra