


LOCALI MENSA
SCUOLA PRIMARIA "EROI DEL PIAVE"

Scala 1:100

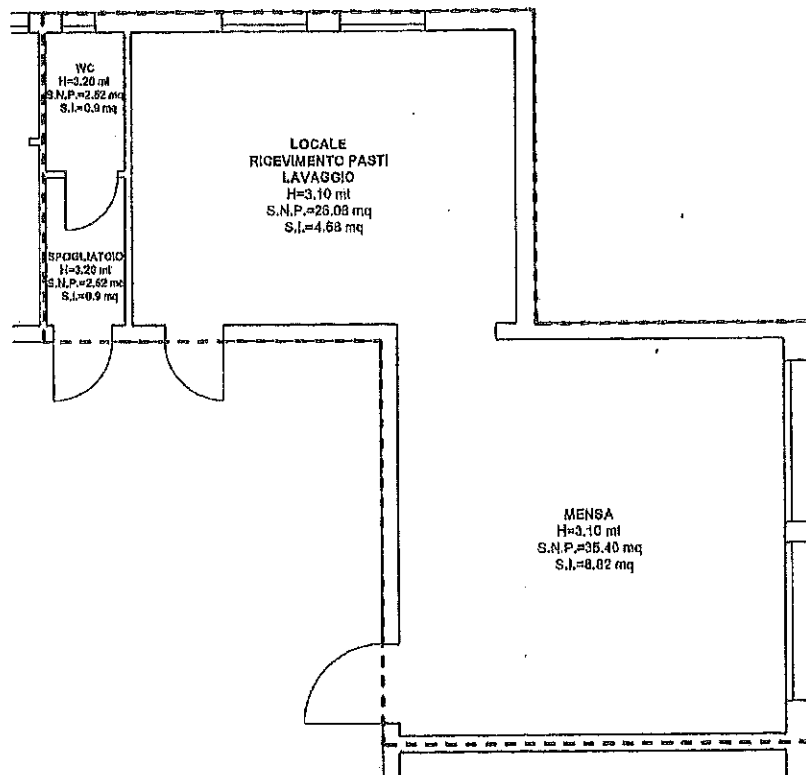

Menegat Arch. Flavio



Flavio Menegat