


# SCUOLE ELEMENTARI

## PLANIMETRIA SICUREZZA

PIANO TERRA

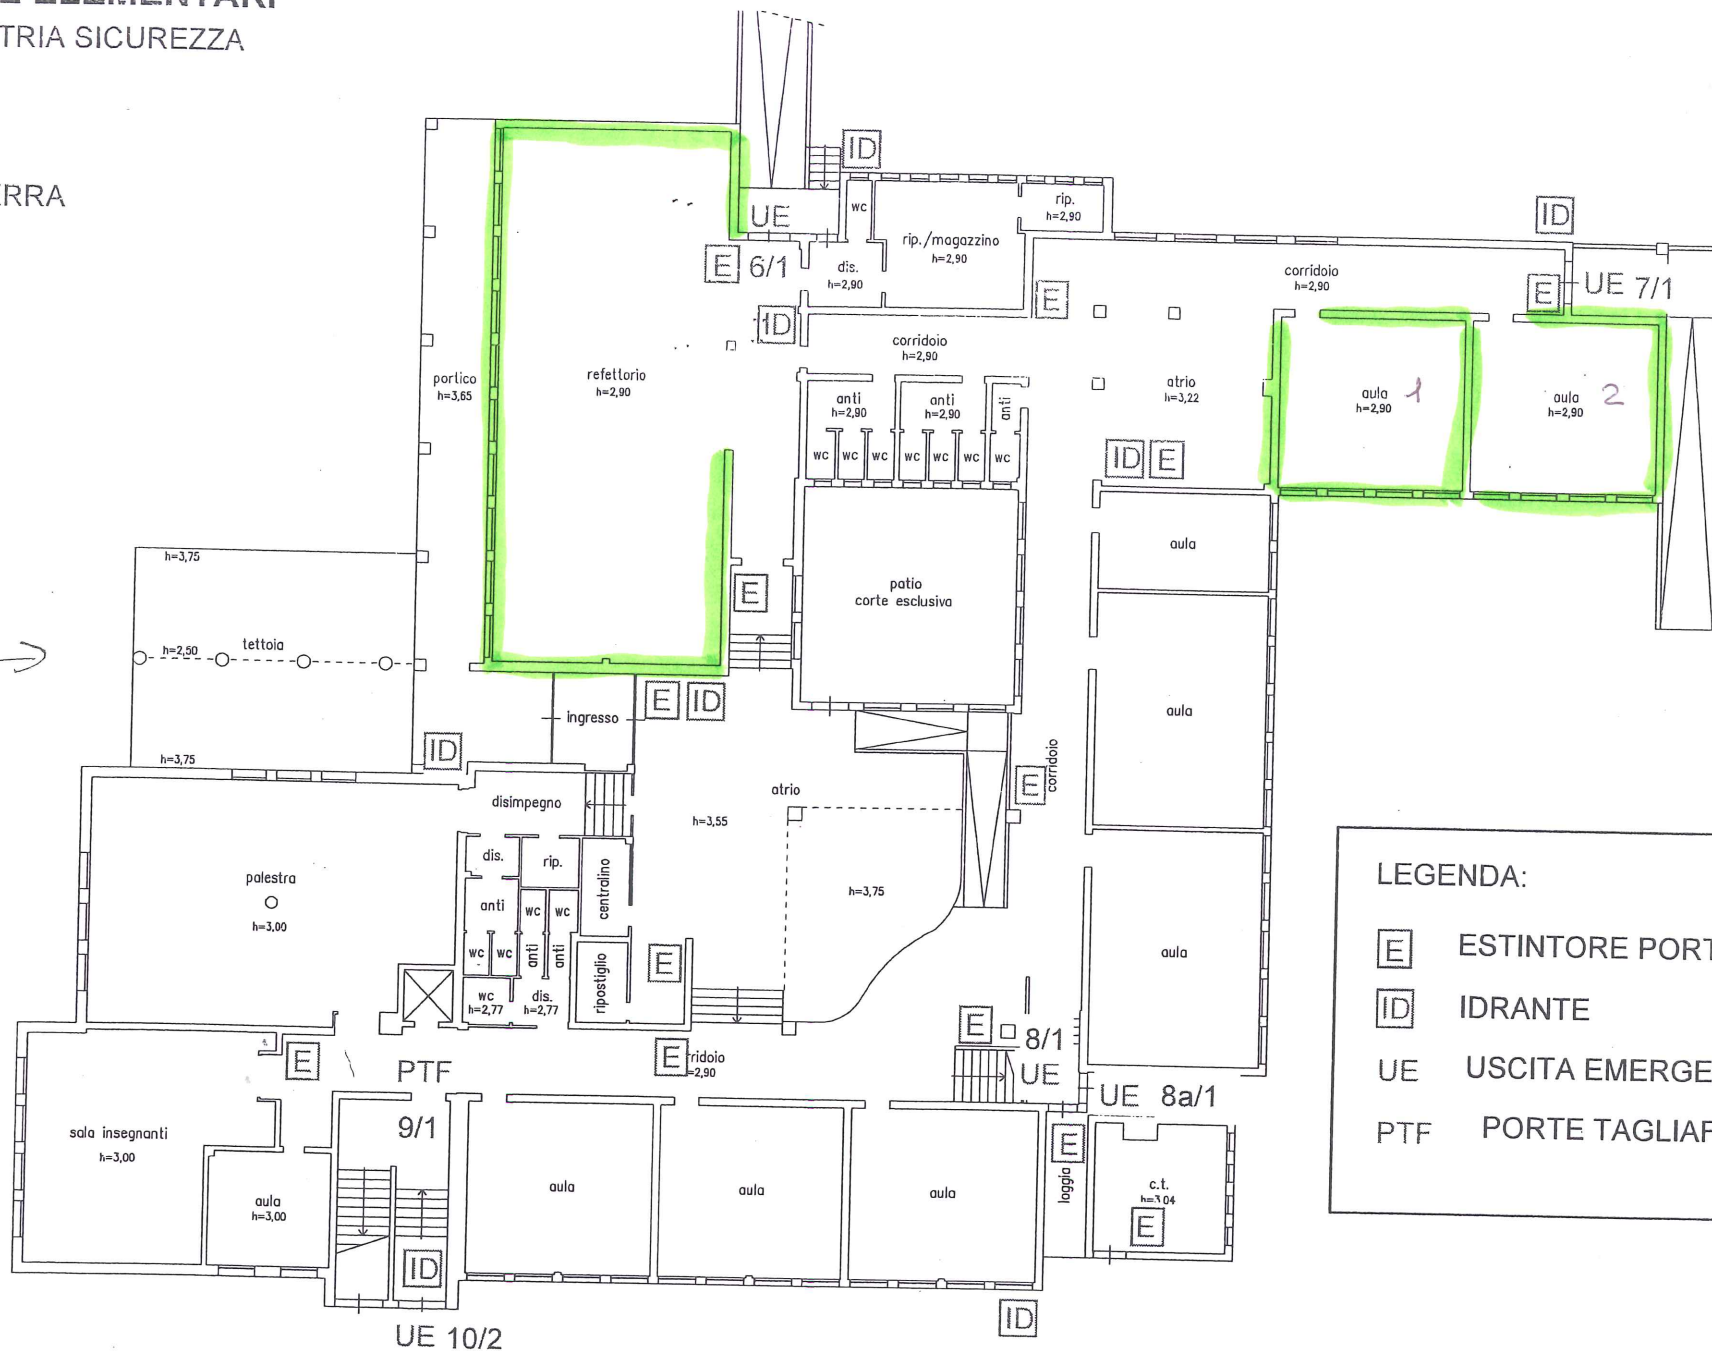

**LEGENDA:**

- E ESTINTORE PORTATILE
- ID IDRANTE
- UE USCITA EMERGENZA
- PTF PORTE TAGLIAFUOCO

