


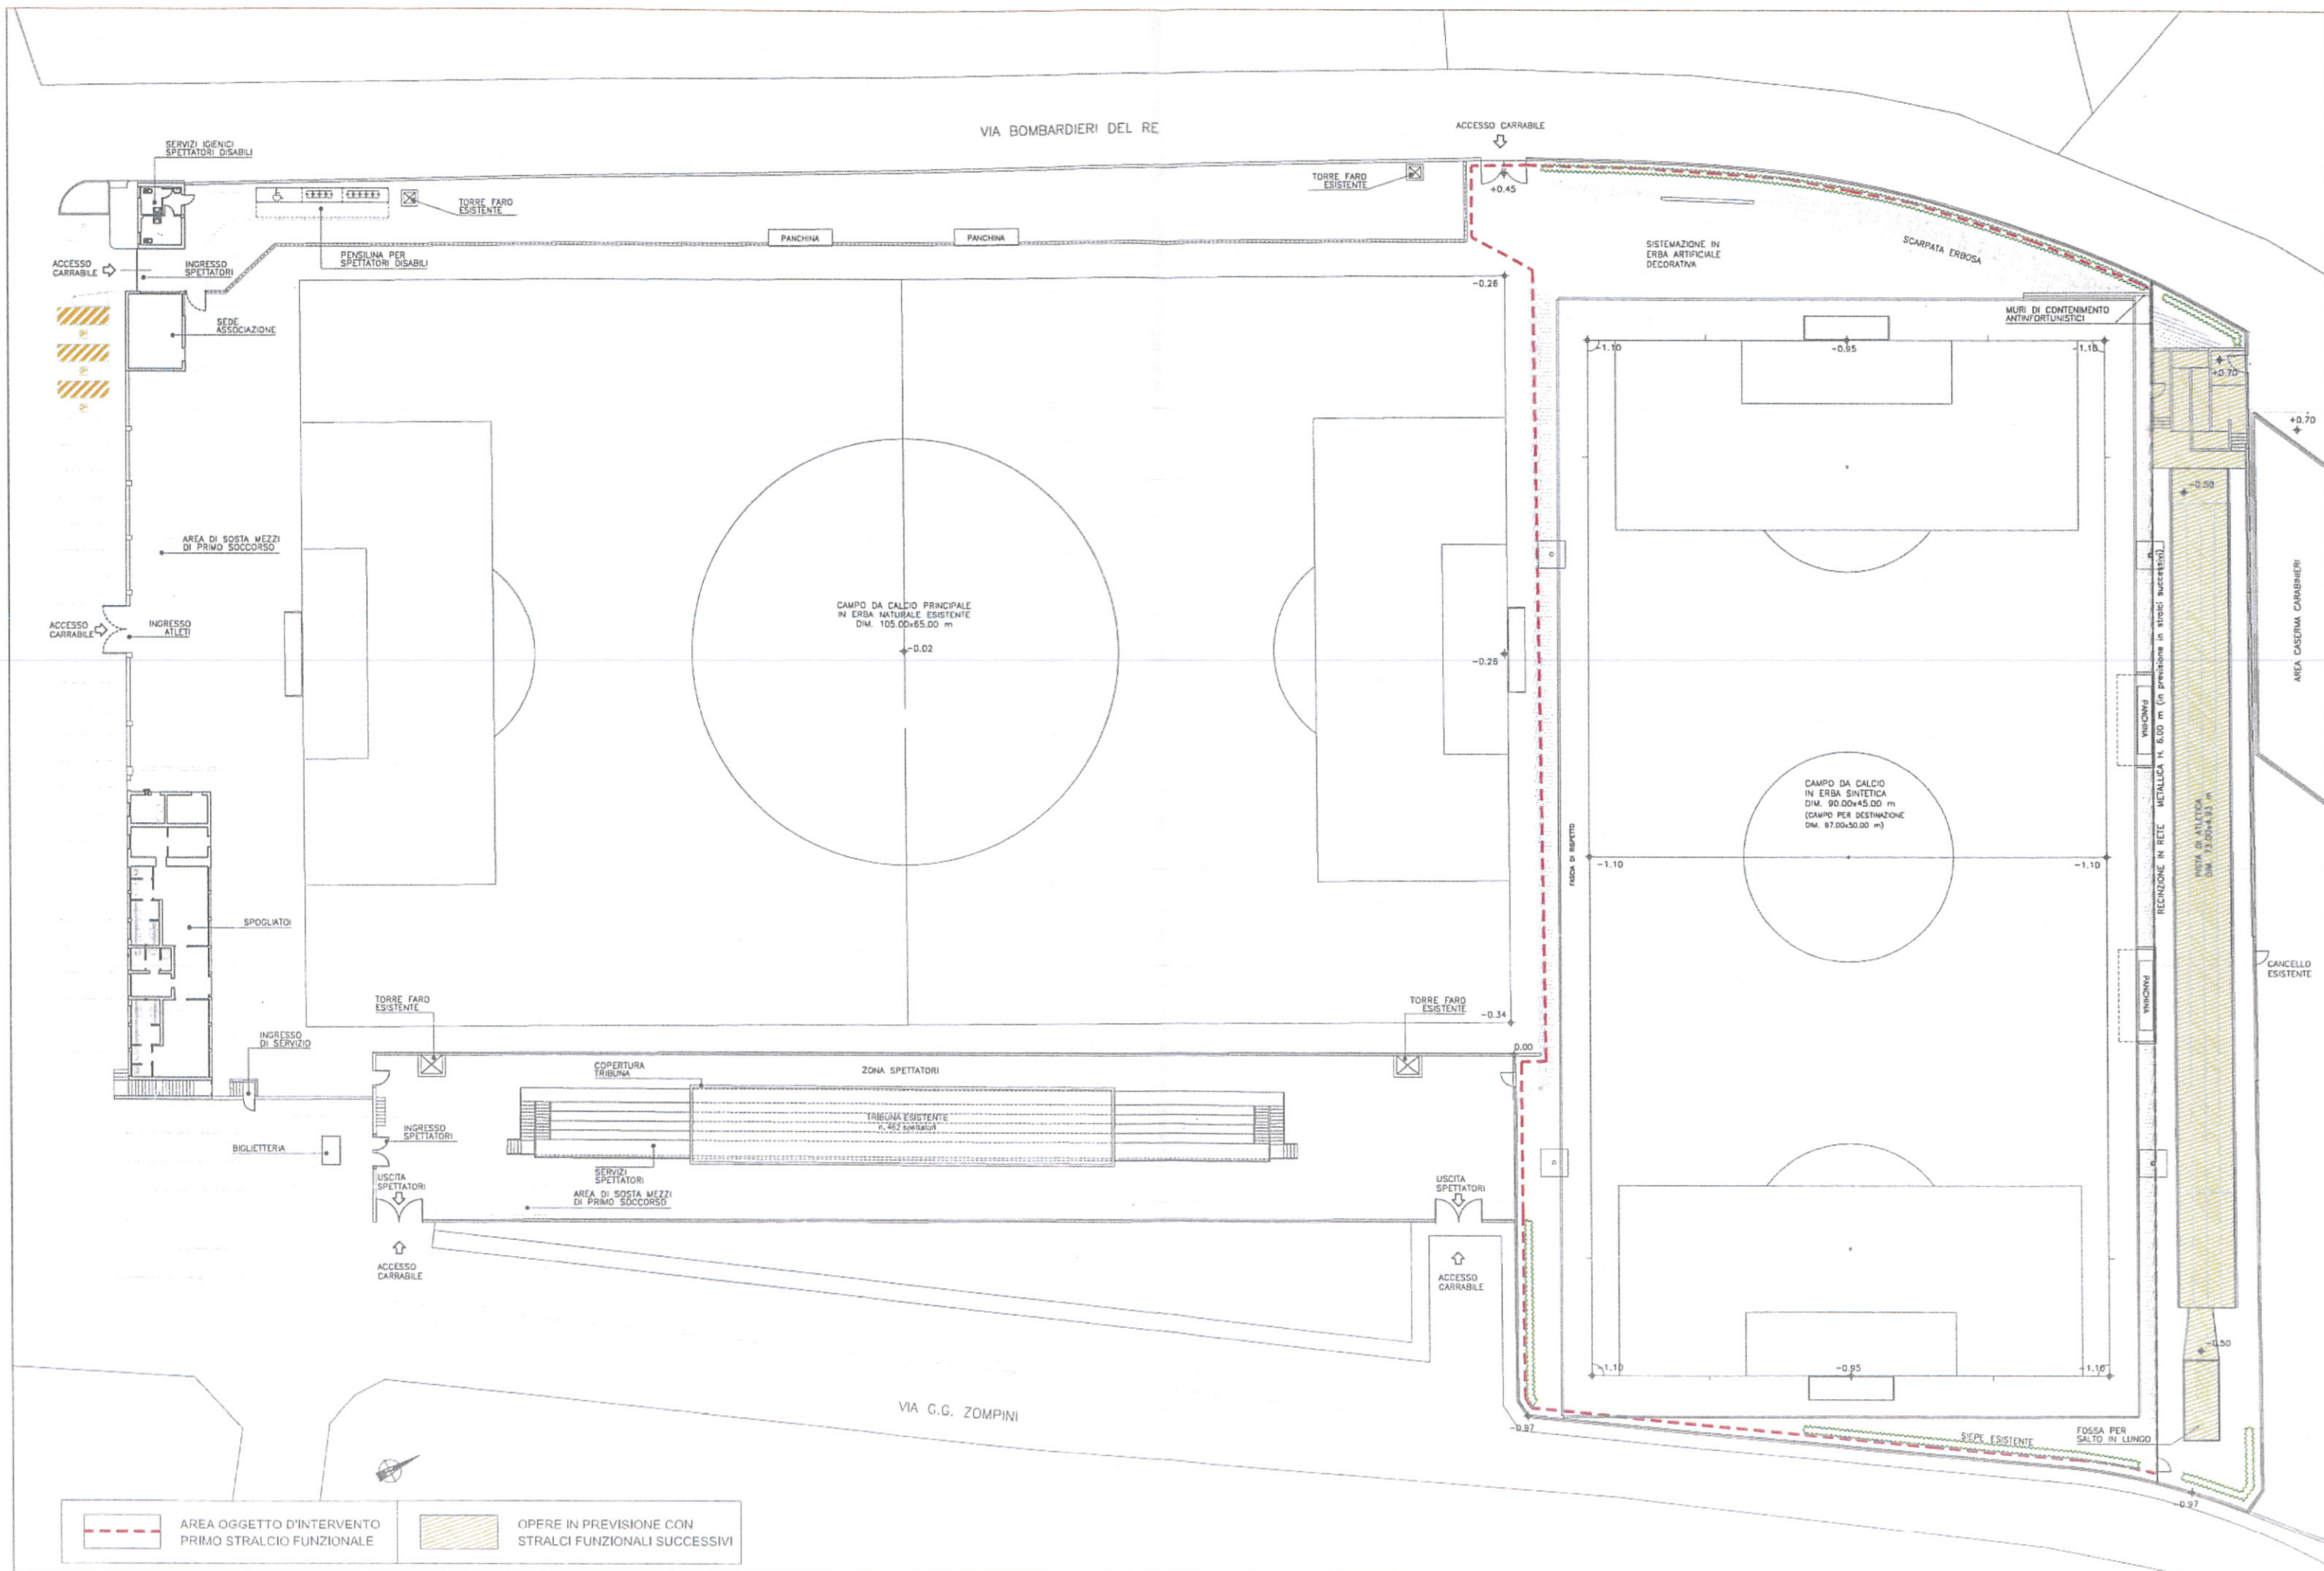

PLANIMETRIA GENERALE IMPIANTO SPORTIVO "GIPO VIANI" - STATO DI PROGETTO - PRIMO STRALCIO FUNZIONALE

SCALA 1:250