


* demolizione muratura (ml. 3,00)

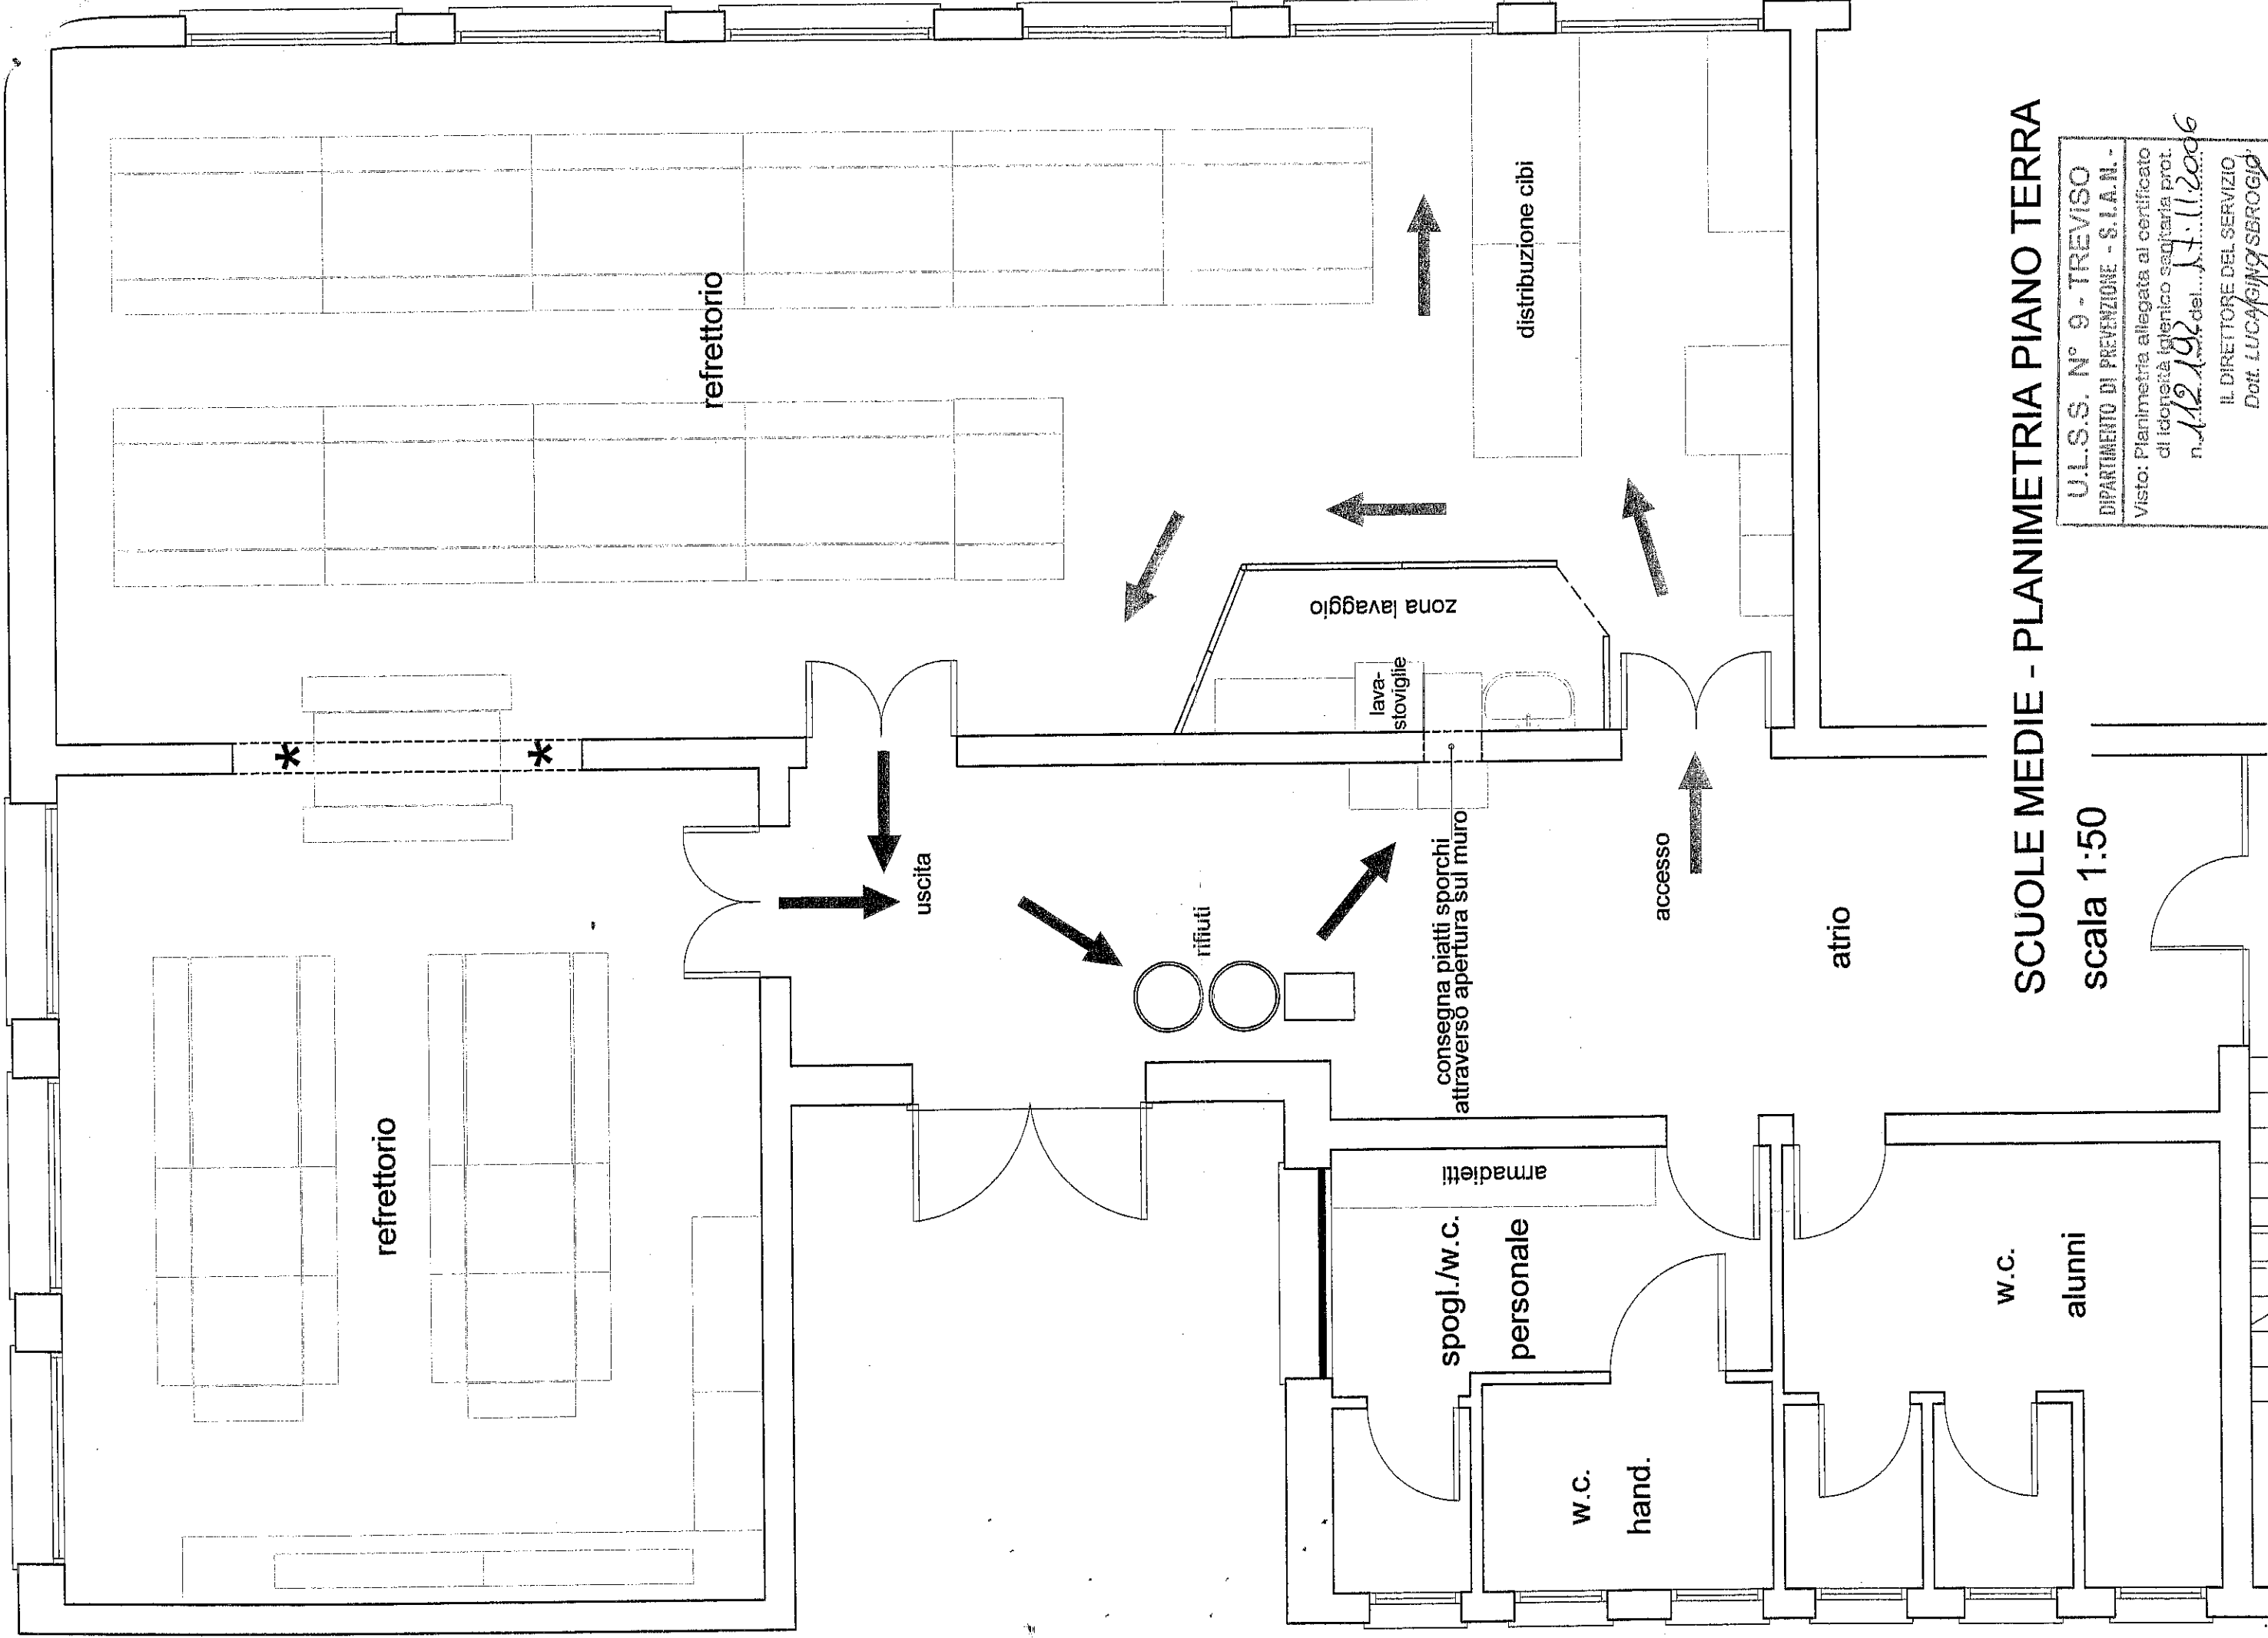

SCUOLE MEDIE - PLANIMETRIA PIANO TERRA

scala 1:50

U.L.S.S. N° 9 - TREVISO
DIPARTIMENTO DI PREVENZIONE - S.I.A.N. -
Visto: Planimetria allegata al certificato
di idoneità igienico sanitaria prot.
n. 112192 del 17.11.2006
IL DIRETTORE DEL SERVIZIO
Dott. LUCA GINO SERGIO