



SP n. 57 - Destra Piave - Tratto 1
Mappatura L_{den}

RD_IT_0190_057
Scala 1:10.000

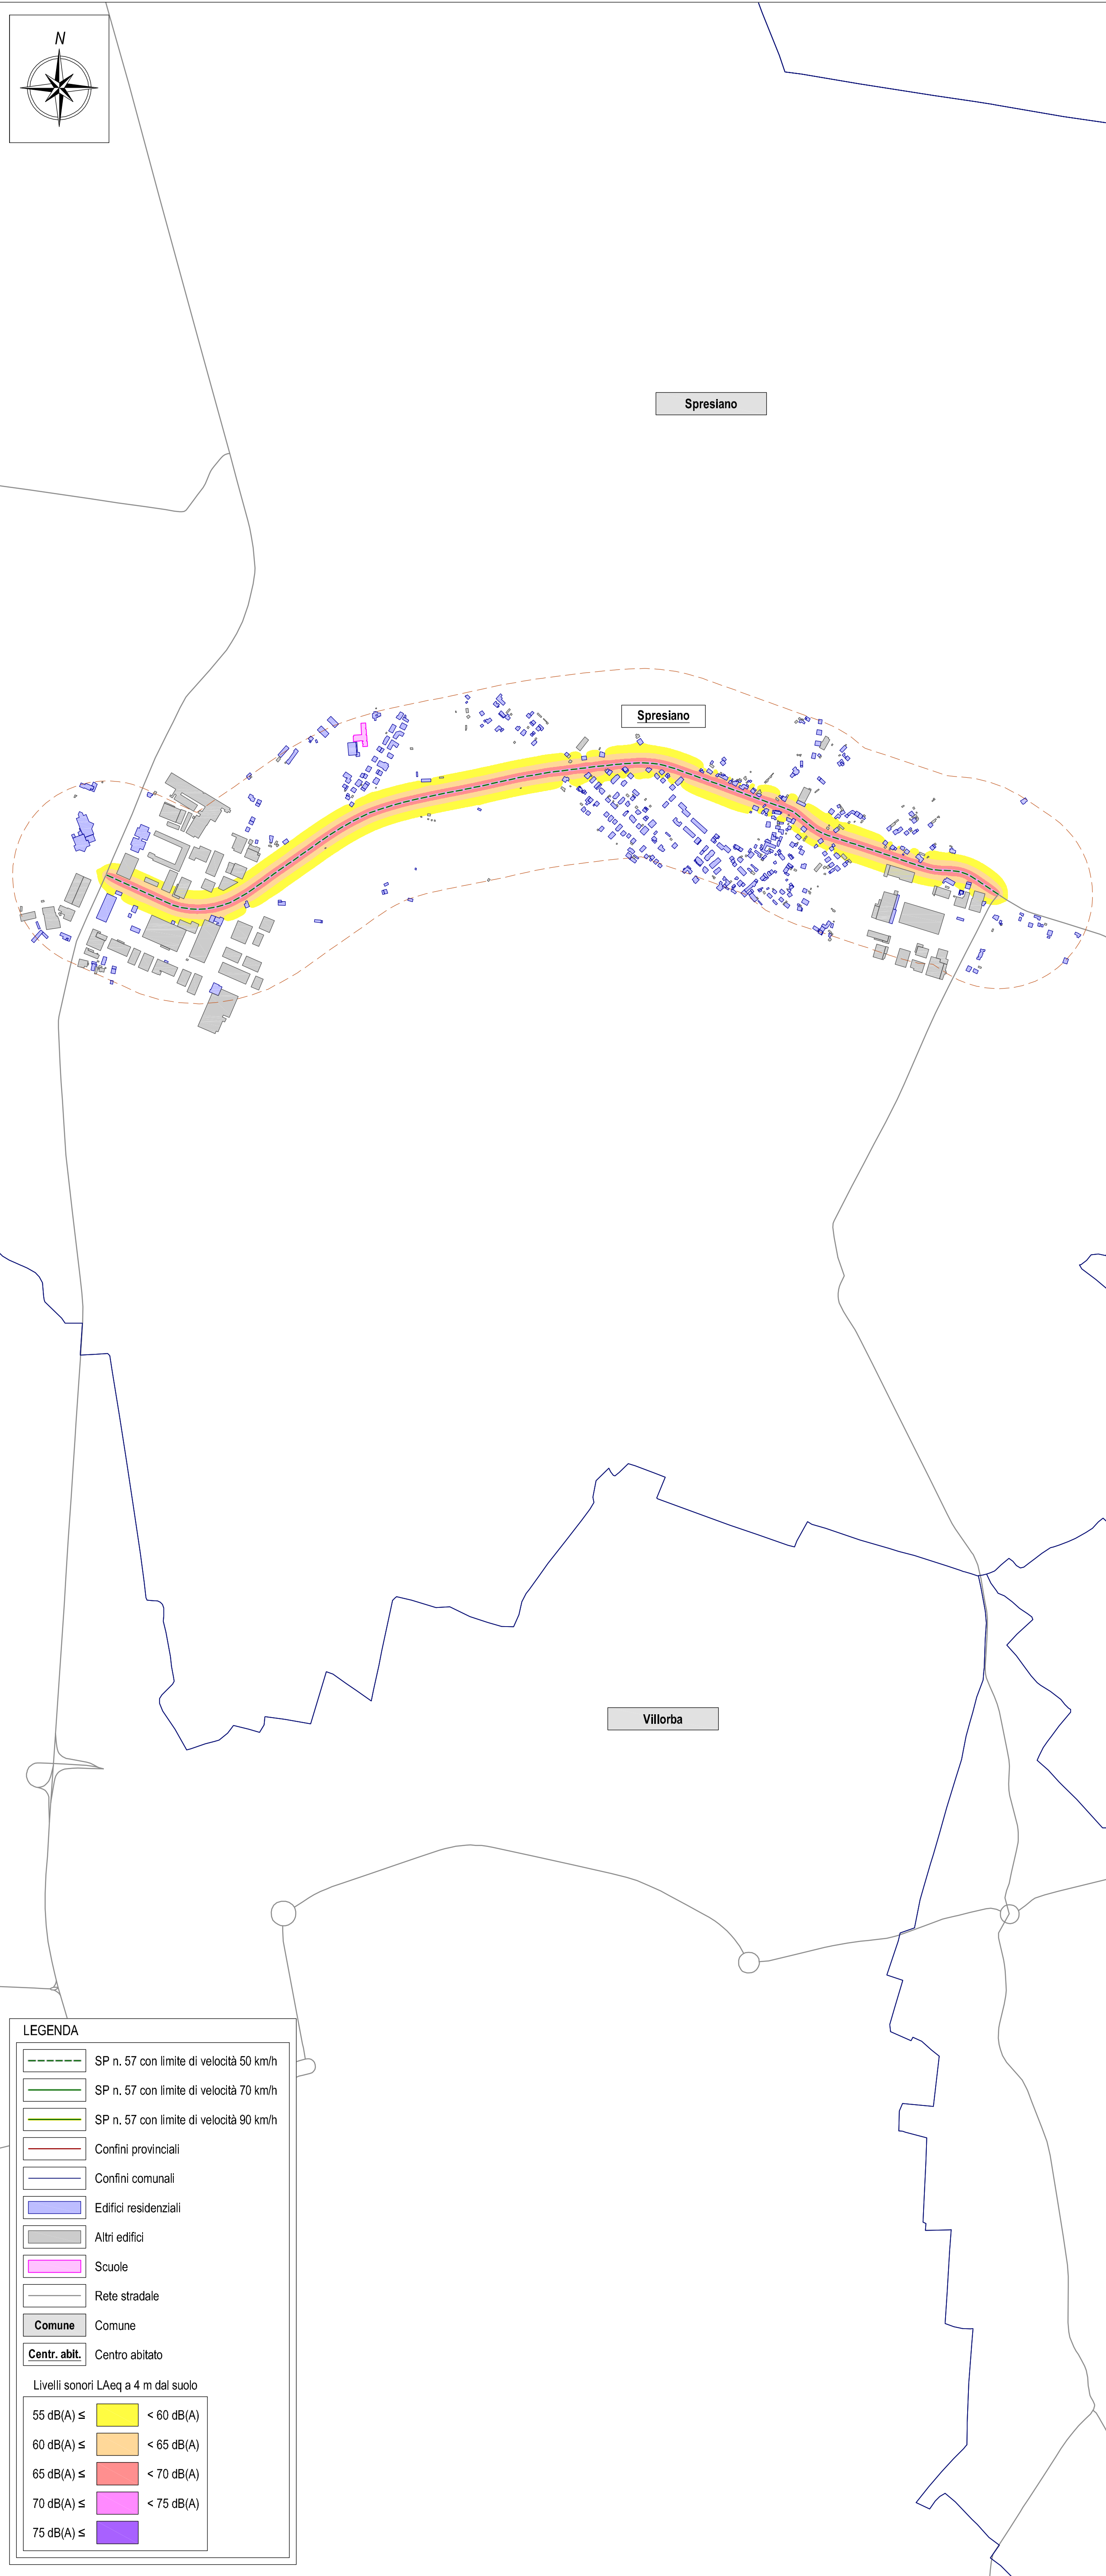


SP n. 57 - Destra Piave - Tratto 2
Mappatura L_{den}

RD_IT_0190_057
Scala 1:10.000

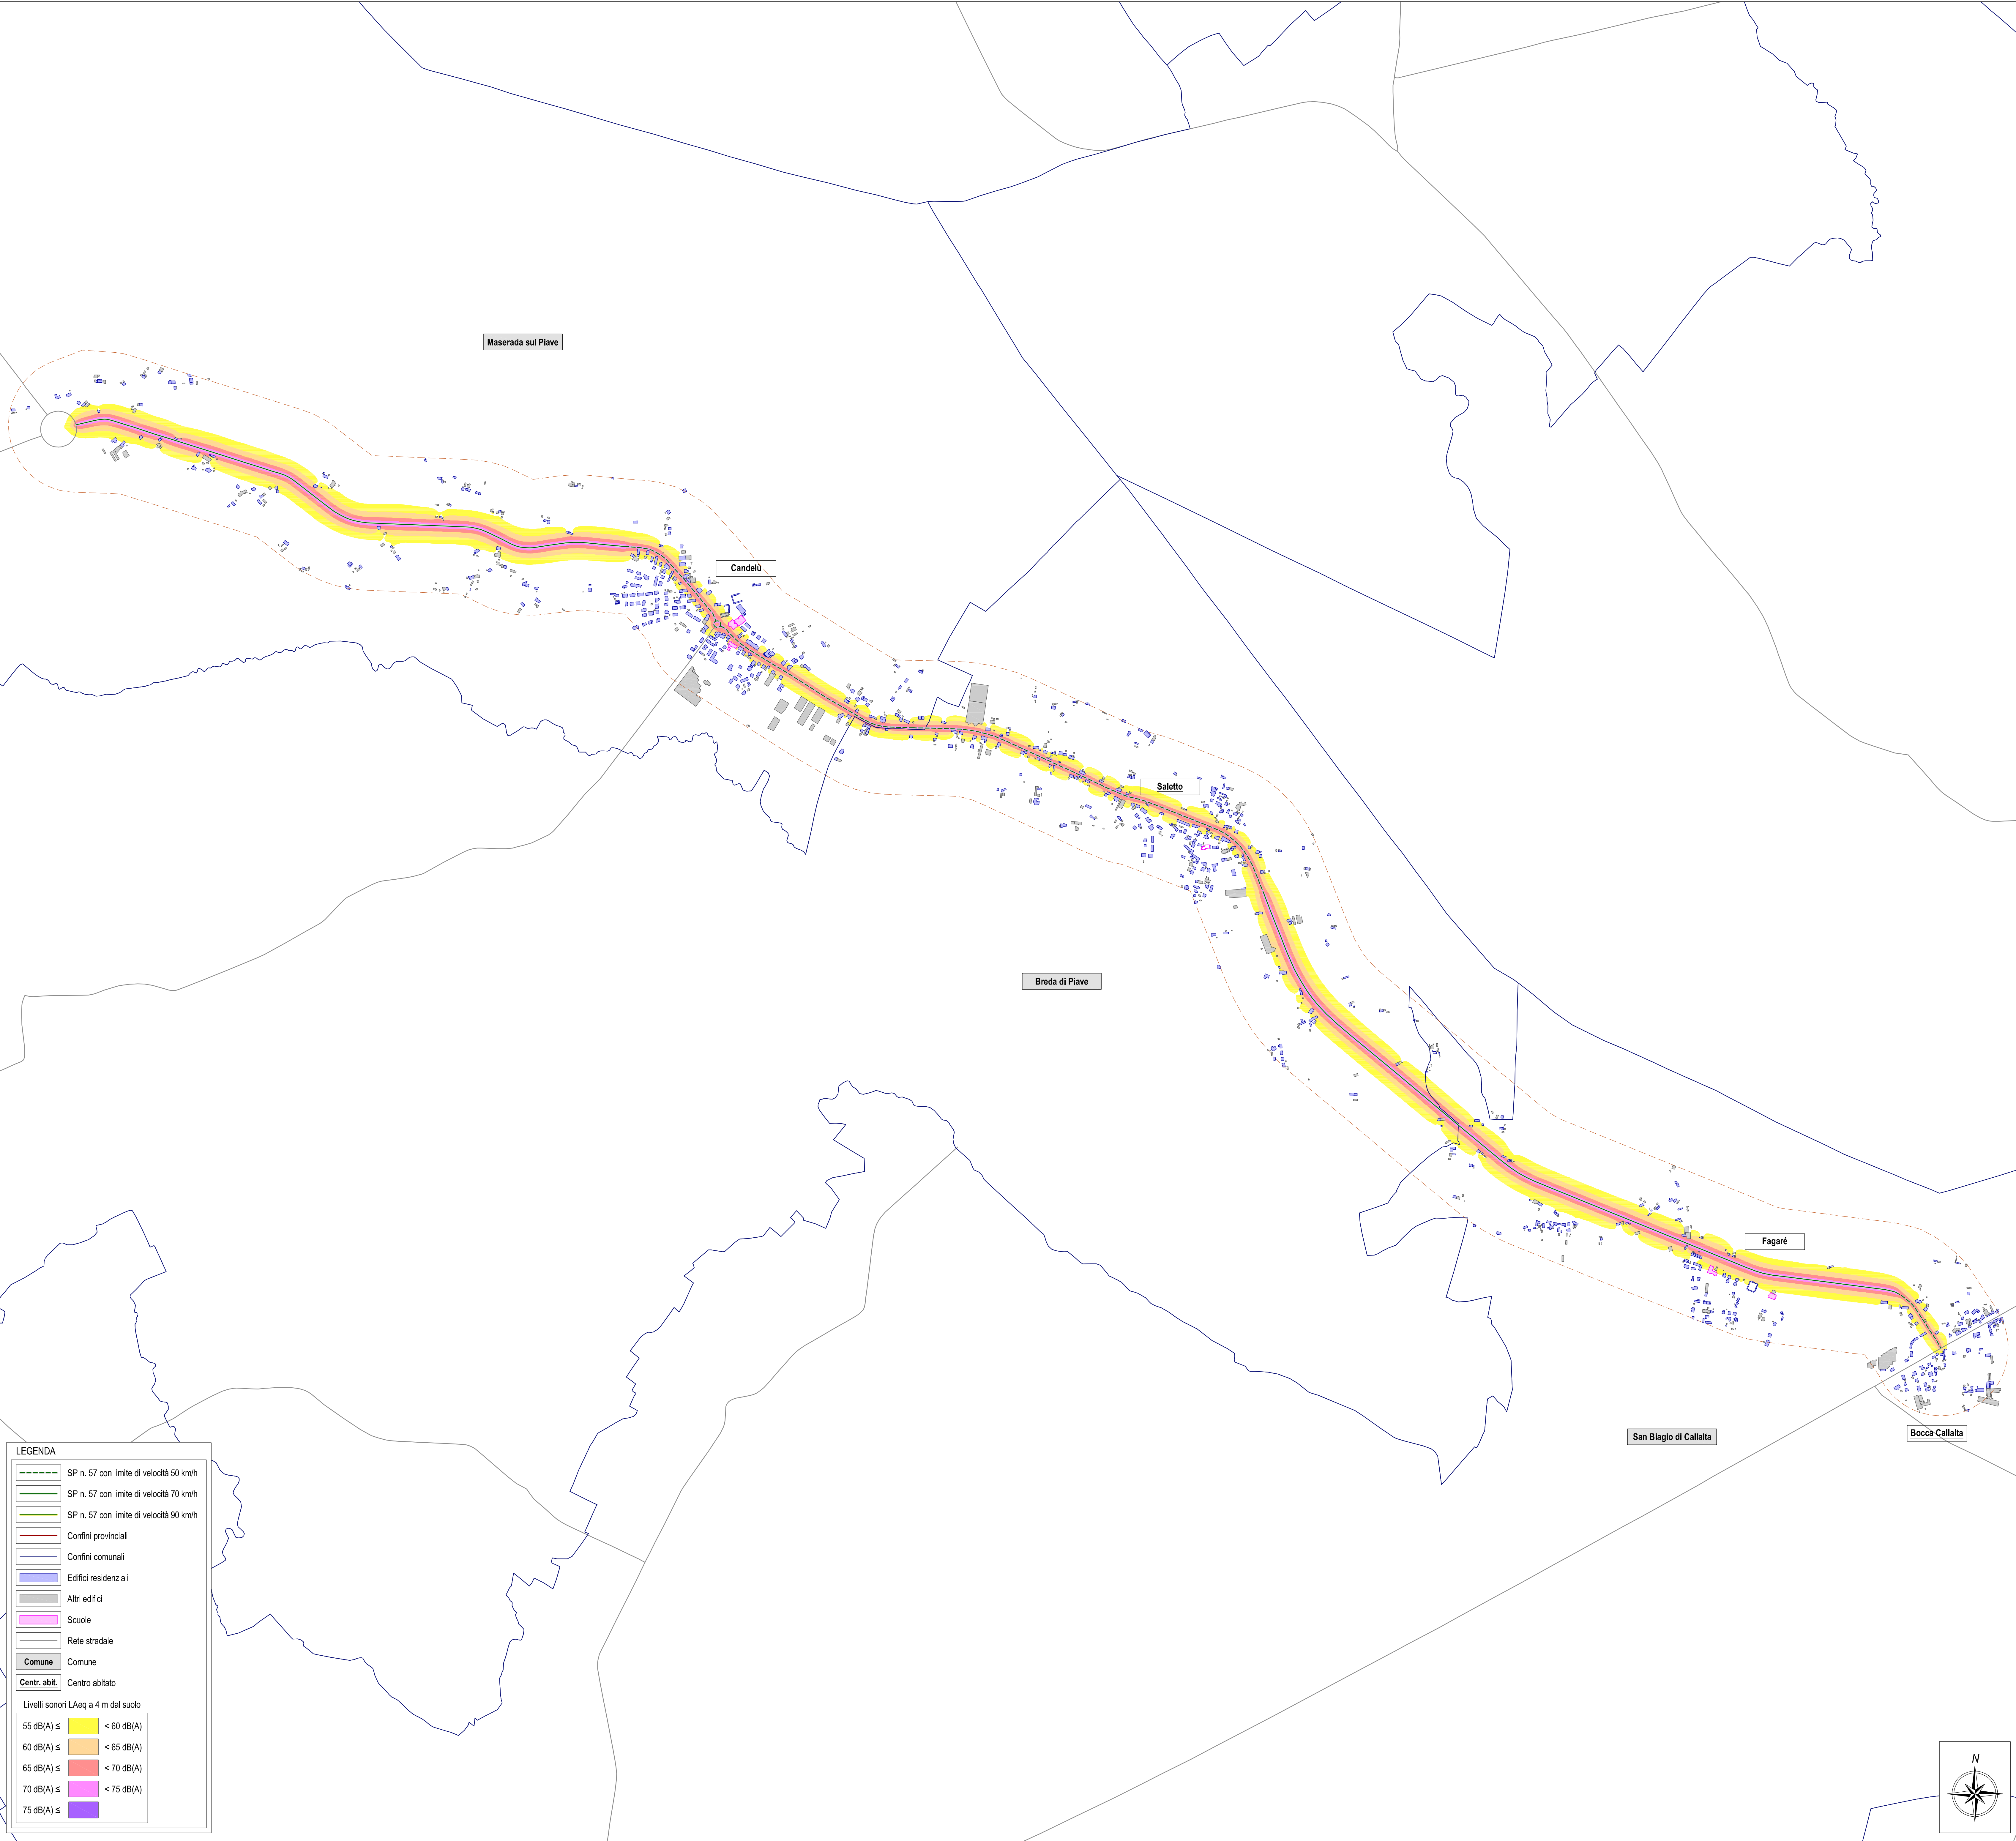

| Strade in gestione alla Provincia di Treviso percorse da oltre 3.000.000 di veicoli/anno | | | | | | | | | | | |
|--|--------|------------|----------------|----------------|----------------|----------|----------|----------|----------|--|--|
| Asse stradale | Tratto | Nome | Flusso annuale | Lunghezza (km) | Codice unico | X0 | Y0 | X1 | Y1 | | |
| SP 2 | SP 2 | 5 940 217 | 7,9 | RD_IT_0190_002 | 12,02289 | 45,80303 | 12,03860 | 45,86349 | | | |
| SP 4 | SP 4 | 3 357 108 | 16,8 | RD_IT_0190_004 | 12,12281 | 45,86465 | 12,18029 | 45,96578 | | | |
| SP 6 | SP 6 | 3 929 955 | 7,5 | RD_IT_0190_006 | 11,88334 | 45,78790 | 11,88954 | 45,83338 | | | |
| SP 15 | 1 | SP 15 | 4 988 761 | 8,0 | RD_IT_0190_015 | 12,32465 | 45,85966 | 12,41266 | 45,88067 | | |
| SP 15 | 2 | SP 15 | 5 001 960 | 4,9 | RD_IT_0190_015 | 12,47428 | 45,75967 | 12,49775 | 45,81414 | | |
| SP 19 | SP 19 | 3 599 430 | 8,7 | RD_IT_0190_019 | 11,96536 | 45,83391 | 12,01733 | 45,93635 | | | |
| SP 20 | SP 20 | 4 139 300 | 6,4 | RD_IT_0190_020 | 11,98542 | 45,89666 | 11,97596 | 45,73354 | | | |
| SP 26 | 1 | SP 26 | 4 522 715 | 5,8 | RD_IT_0190_026 | 11,76391 | 45,80151 | 11,82664 | 45,82174 | | |
| SP 26 | 2 | SP 26 | 3 689 055 | 6,6 | RD_IT_0190_026 | 11,88834 | 45,84872 | 11,83276 | 45,85844 | | |
| SP 34 | 1 | 1° Tronco | 5 753 568 | 15,8 | RD_IT_0190_034 | 12,02730 | 45,85937 | 12,19973 | 45,90131 | | |
| SP 34 | 2 | SP 34 | 3 712 050 | 7,9 | RD_IT_0190_034 | 12,22477 | 45,82066 | 12,25356 | 45,83320 | | |
| SP 34 | 3 | SP 34 | 4 632 215 | 4,9 | RD_IT_0190_034 | 12,50926 | 45,88822 | 12,52597 | 45,88871 | | |
| SP 38 | SP 38 | 5 237 020 | 5,8 | RD_IT_0190_038 | 12,20112 | 45,87295 | 12,24221 | 45,90156 | | | |
| SP 44 | 1 | SP 44 | 3 711 685 | 1,7 | RD_IT_0190_044 | 12,41253 | 45,86900 | 12,41277 | 45,86916 | | |
| SP 44 | 2 | SP 44 | 3 215 285 | 1,9 | RD_IT_0190_044 | 12,50797 | 45,90670 | 12,50797 | 45,90672 | | |
| SP 45 | SP 45 | 5 347 615 | 4,0 | RD_IT_0190_045 | 12,31577 | 45,81982 | 12,33667 | 45,84327 | | | |
| SP 47 | SP 47 | 5 009 351 | 3,2 | RD_IT_0190_047 | 12,30303 | 45,84594 | 12,31855 | 45,86034 | | | |
| SP 49 | SP 49 | 4 654 003 | 4,7 | RD_IT_0190_049 | 12,47817 | 45,78327 | 12,51298 | 45,79615 | | | |
| SP 50 | SP 50 | 4 412 485 | 8,6 | RD_IT_0190_050 | 12,51258 | 45,79606 | 12,54403 | 45,85965 | | | |
| SP 54 | SP 54 | 3 202 875 | 13,0 | RD_IT_0190_054 | 12,48484 | 45,72021 | 12,60147 | 45,76744 | | | |
| SP 55 | SP 55 | 3 781 785 | 3,9 | RD_IT_0190_055 | 12,19676 | 45,70331 | 12,22885 | 45,72709 | | | |
| SP 57 | 1 | SP 57 | 3 158 345 | 3,1 | RD_IT_0190_057 | 12,28953 | 45,78846 | 12,28943 | 45,78851 | | |
| SP 57 | 2 | SP 57 | 3 688 385 | 8,7 | RD_IT_0190_057 | 12,37207 | 45,76513 | 12,44005 | 45,79982 | | |
| SP 59 | SP 59 | 3 894 811 | 10,4 | RD_IT_0190_059 | 12,27623 | 45,68157 | 12,33195 | 45,72245 | | | |
| SP 64 | 1 | SP 64 var | 4 518 173 | 6,2 | RD_IT_0190_064 | 12,21396 | 45,56165 | 12,26264 | 45,57378 | | |
| SP 64 | 2 | SP 64 | 4 399 528 | 2,5 | RD_IT_0190_064 | 12,26104 | 45,56785 | 12,28234 | 45,56915 | | |
| SP 64 | 3 | SP 64 | 4 283 808 | 8,0 | RD_IT_0190_064 | 12,32615 | 45,60001 | 12,38321 | 45,63275 | | |
| SP 67 | SP 67 | 3 485 796 | 6,4 | RD_IT_0190_067 | 12,32667 | 45,58484 | 12,34997 | 45,60883 | | | |
| SP 68 | SP 68 | 4 037 873 | 17,9 | RD_IT_0190_068 | 12,06710 | 45,82300 | 12,10022 | 45,73732 | | | |
| SP 79 | 1 | SP 79 | 3 126 955 | 4,8 | RD_IT_0190_079 | 12,19014 | 45,65129 | 12,18353 | 45,68879 | | |
| SP 79 | 2 | SP 79 | 3 047 020 | 3,9 | RD_IT_0190_079 | 12,16531 | 45,69679 | 12,20660 | 45,71632 | | |
| SP 84 | SP 84 | 5 615 160 | 1,4 | RD_IT_0190_084 | 12,01837 | 45,84281 | 12,01847 | 45,84282 | | | |
| SP 92 | SP 92 | 5 293 330 | 2,8 | RD_IT_0190_092 | 12,26226 | 45,70410 | 12,26965 | 45,70895 | | | |
| SP 92 | SP 92 | 4 252 980 | 9,0 | RD_IT_0190_092 | 12,32308 | 45,74568 | 12,35379 | 45,81169 | | | |
| SP 100 | SP 100 | 4 201 150 | 13,9 | RD_IT_0190_100 | 12,09243 | 45,68463 | 12,19226 | 45,74300 | | | |
| SP 102 | 1 | SP 102 | 3 840 885 | 4,3 | RD_IT_0190_102 | 11,98938 | 45,68808 | 11,99434 | 45,69778 | | |
| SP 102 | 2 | SP 102 | 4 918 740 | 5,6 | RD_IT_0190_102 | 12,01724 | 45,70110 | 12,01764 | 45,70117 | | |
| SP 102 | 3 | SP 102 | 5 326 730 | 3,0 | RD_IT_0190_102 | 12,08803 | 45,71116 | 12,08824 | 45,71127 | | |
| SP 102 | 4 | SP 102 | 5 740 720 | 6,1 | RD_IT_0190_102 | 12,12678 | 45,71678 | 12,16677 | 45,72300 | | |
| SP 102 | 5 | SP 102 | 3 885 246 | 5,4 | RD_IT_0190_102 | 12,19027 | 45,72644 | 12,22893 | 45,75980 | | |
| SP 102 | 6 | SP 102 var | 5 073 135 | 2,2 | RD_IT_0190_102 | 12,25657 | 45,73980 | 12,25941 | 45,74046 | | |
| SP 102 | 7 | SP 102 | 3 439 906 | 4,7 | RD_IT_0190_102 | 12,27735 | 45,73822 | 12,33326 | 45,74470 | | |
| SP 104 | SP 104 | 4 876 765 | 0,1 | RD_IT_0190_104 | 12,26078 | 45,63083 | 12,26083 | 45,63078 | | | |
| SP 107 | SP 107 | 4 416 761 | 5,6 | RD_IT_0190_107 | 12,25477 | 45,59197 | 12,26783 | 45,63542 | | | |
| SP 139 | SP 139 | 4 435 623 | 5,0 | RD_IT_0190_139 | 11,86862 | 45,69581 | 11,88733 | 45,69763 | | | |
| SP 185 | SP 185 | 4 694 995 | 3,7 | RD_IT_0190_185 | 12,31894 | 45,84878 | 12,33381 | 45,85938 | | | |
| SP 248 | SP 248 | 4 939 005 | 33,1 | RD_IT_0190_248 | 11,84053 | 45,77701 | 12,24470 | 45,82594 | | | |
| SP 667 | SP 667 | 5 645 090 | 17,9 | RD_IT_0190_667 | 11,92701 | 45,88371 | 12,01377 | 45,81368 | | | |

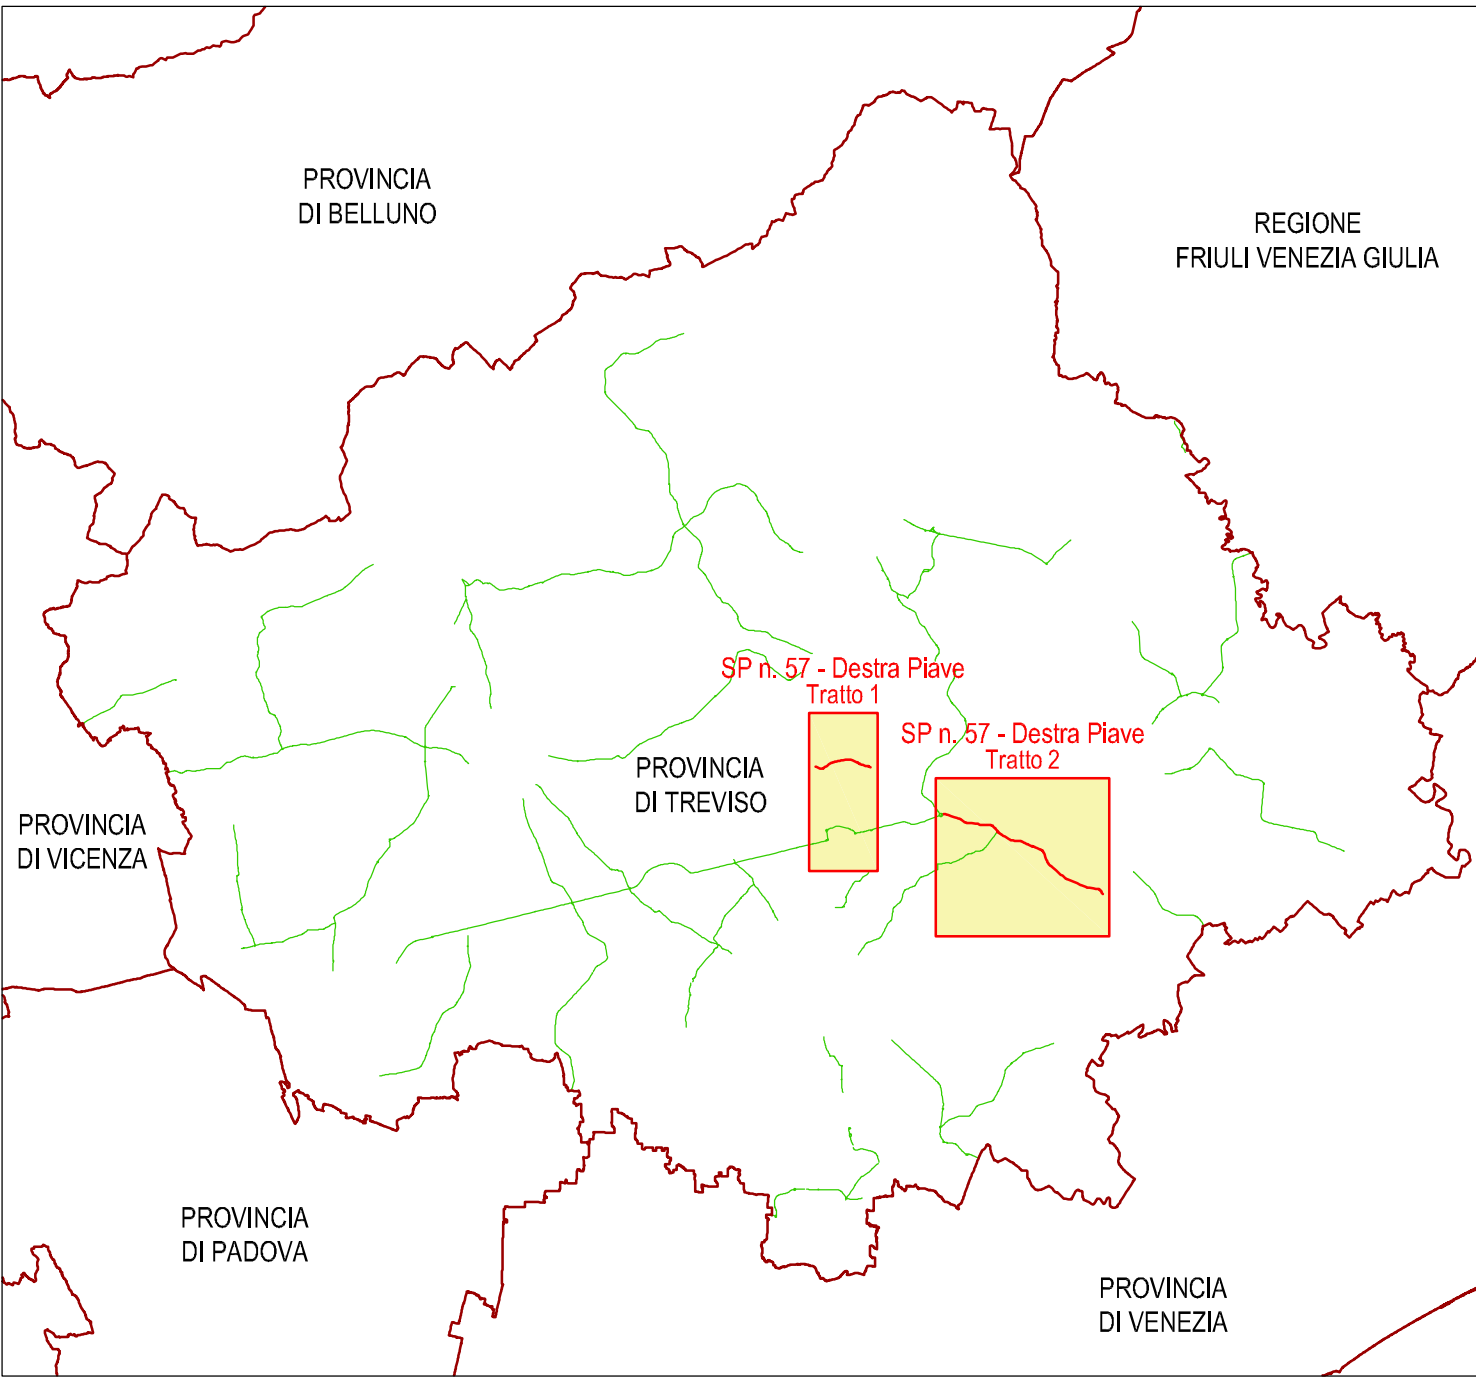

REGIONE VENETO
PROVINCIA DI TREVISO

Mappatura acustica delle infrastrutture
stradali con più di 3.000.000 di veicoli/anno

ai sensi di
Direttiva 2002/49/CE del Parlamento europeo e del Consiglio, del 25 giugno 2002
Decreto legislativo 19 agosto 2005, n. 194, attuazione della Direttiva 2002/49/CE
Direttiva 2015/954/CE della Commissione, del 19 maggio 2015
Decreto legislativo 17 febbraio 2017, n. 42
Direttiva 2007/2/CE del Parlamento europeo e del Consiglio, del 14 marzo 2007
Decreto legislativo 27 gennaio 2010, n. 32

Elaborato Q1

DATA:
27 luglio 2022

SCALA:
1:10.000

SP n. 57 - Destra Piave
RD_IT_0190_057
Mappatura L_{den}

Il tecnico incaricato:

ING. MASSIMILIANO SCARPA

Tecnico Competente in Acustica Ambientale ai sensi dell'art. 2, comma 6 della Legge 30 ottobre 1998, n. 447

"oppure iscritto all'Albo dei Tecnici Competenti"

Via Sarmacenza, 16 - 30174 Venezia Zelarano

Tel. 041 562 25 00 - Cell. 081 0307046

Email: m.scarpa@mscarpa.it

www.msarprogetti.it

Documento firmato digitalmente

ai sensi del D. Lgs. n. 82/2005