



SP n. 68 - di Istrana - Tratto 1  
Mappatura L<sub>den</sub>

RD\_IT\_0190\_068  
Scala 1:10.000

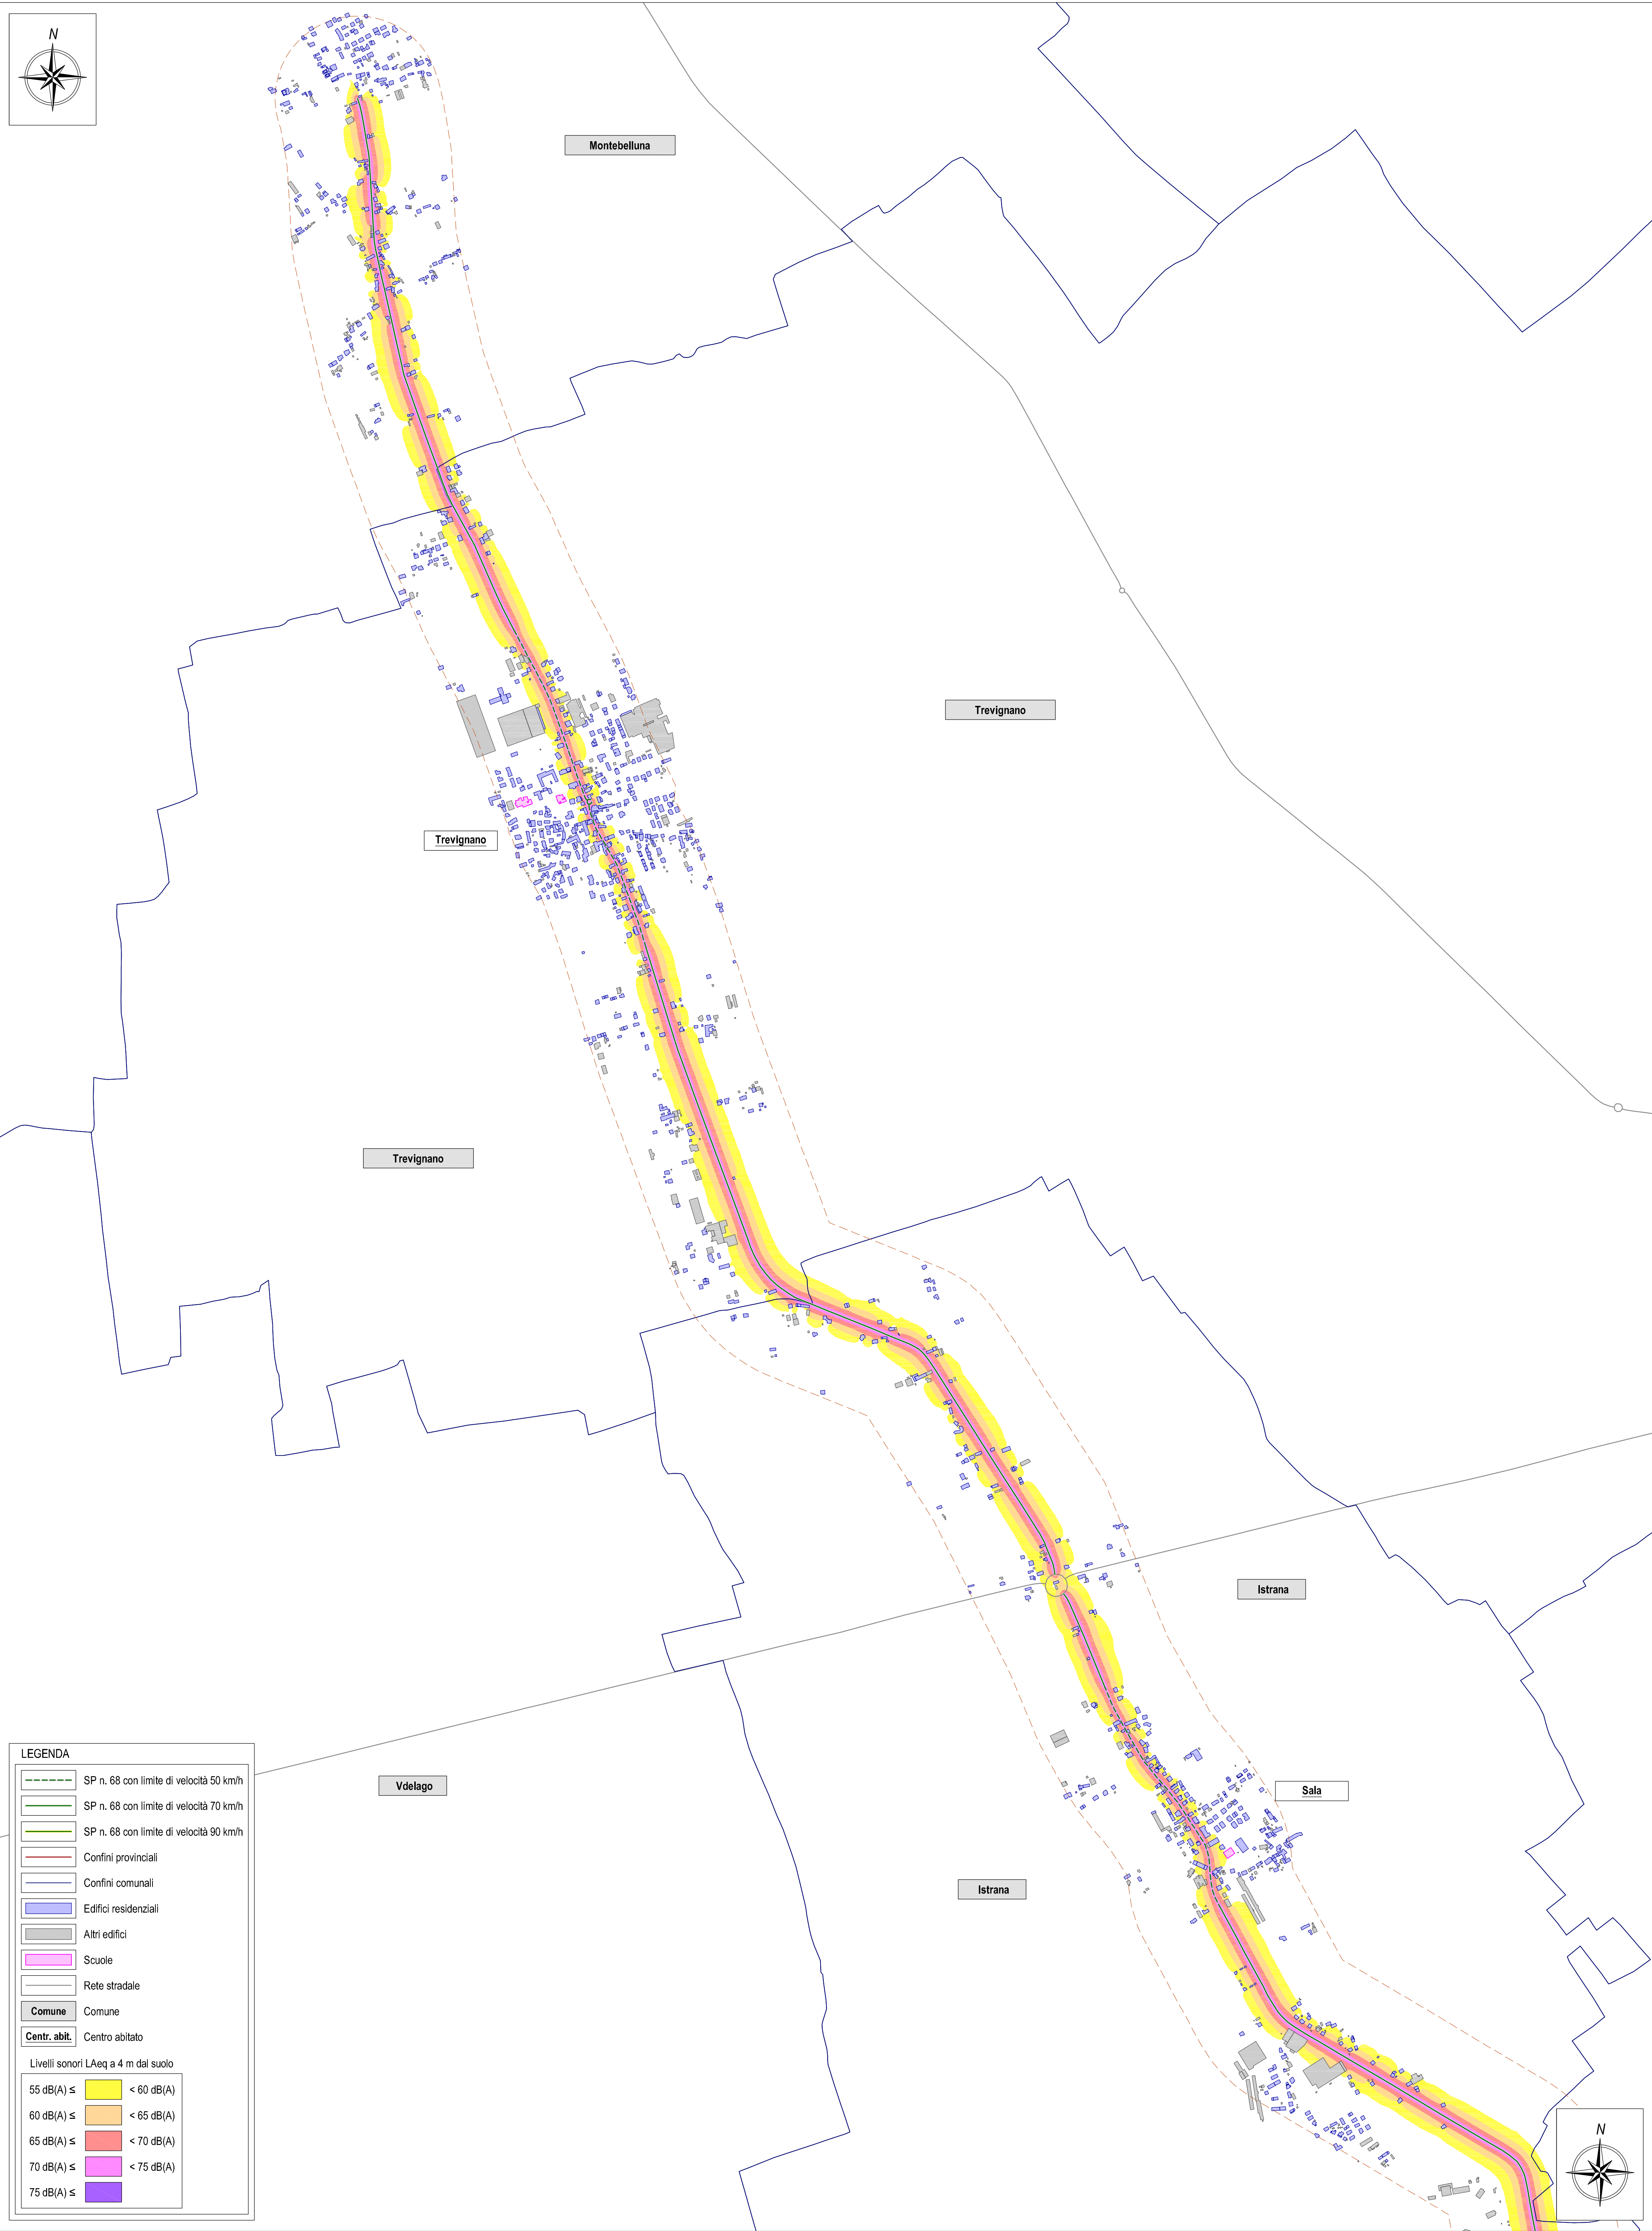


SP n. 68 - di Istrana - Tratto 2  
Mappatura L<sub>den</sub>

RD\_IT\_0190\_068  
Scala 1:10.000

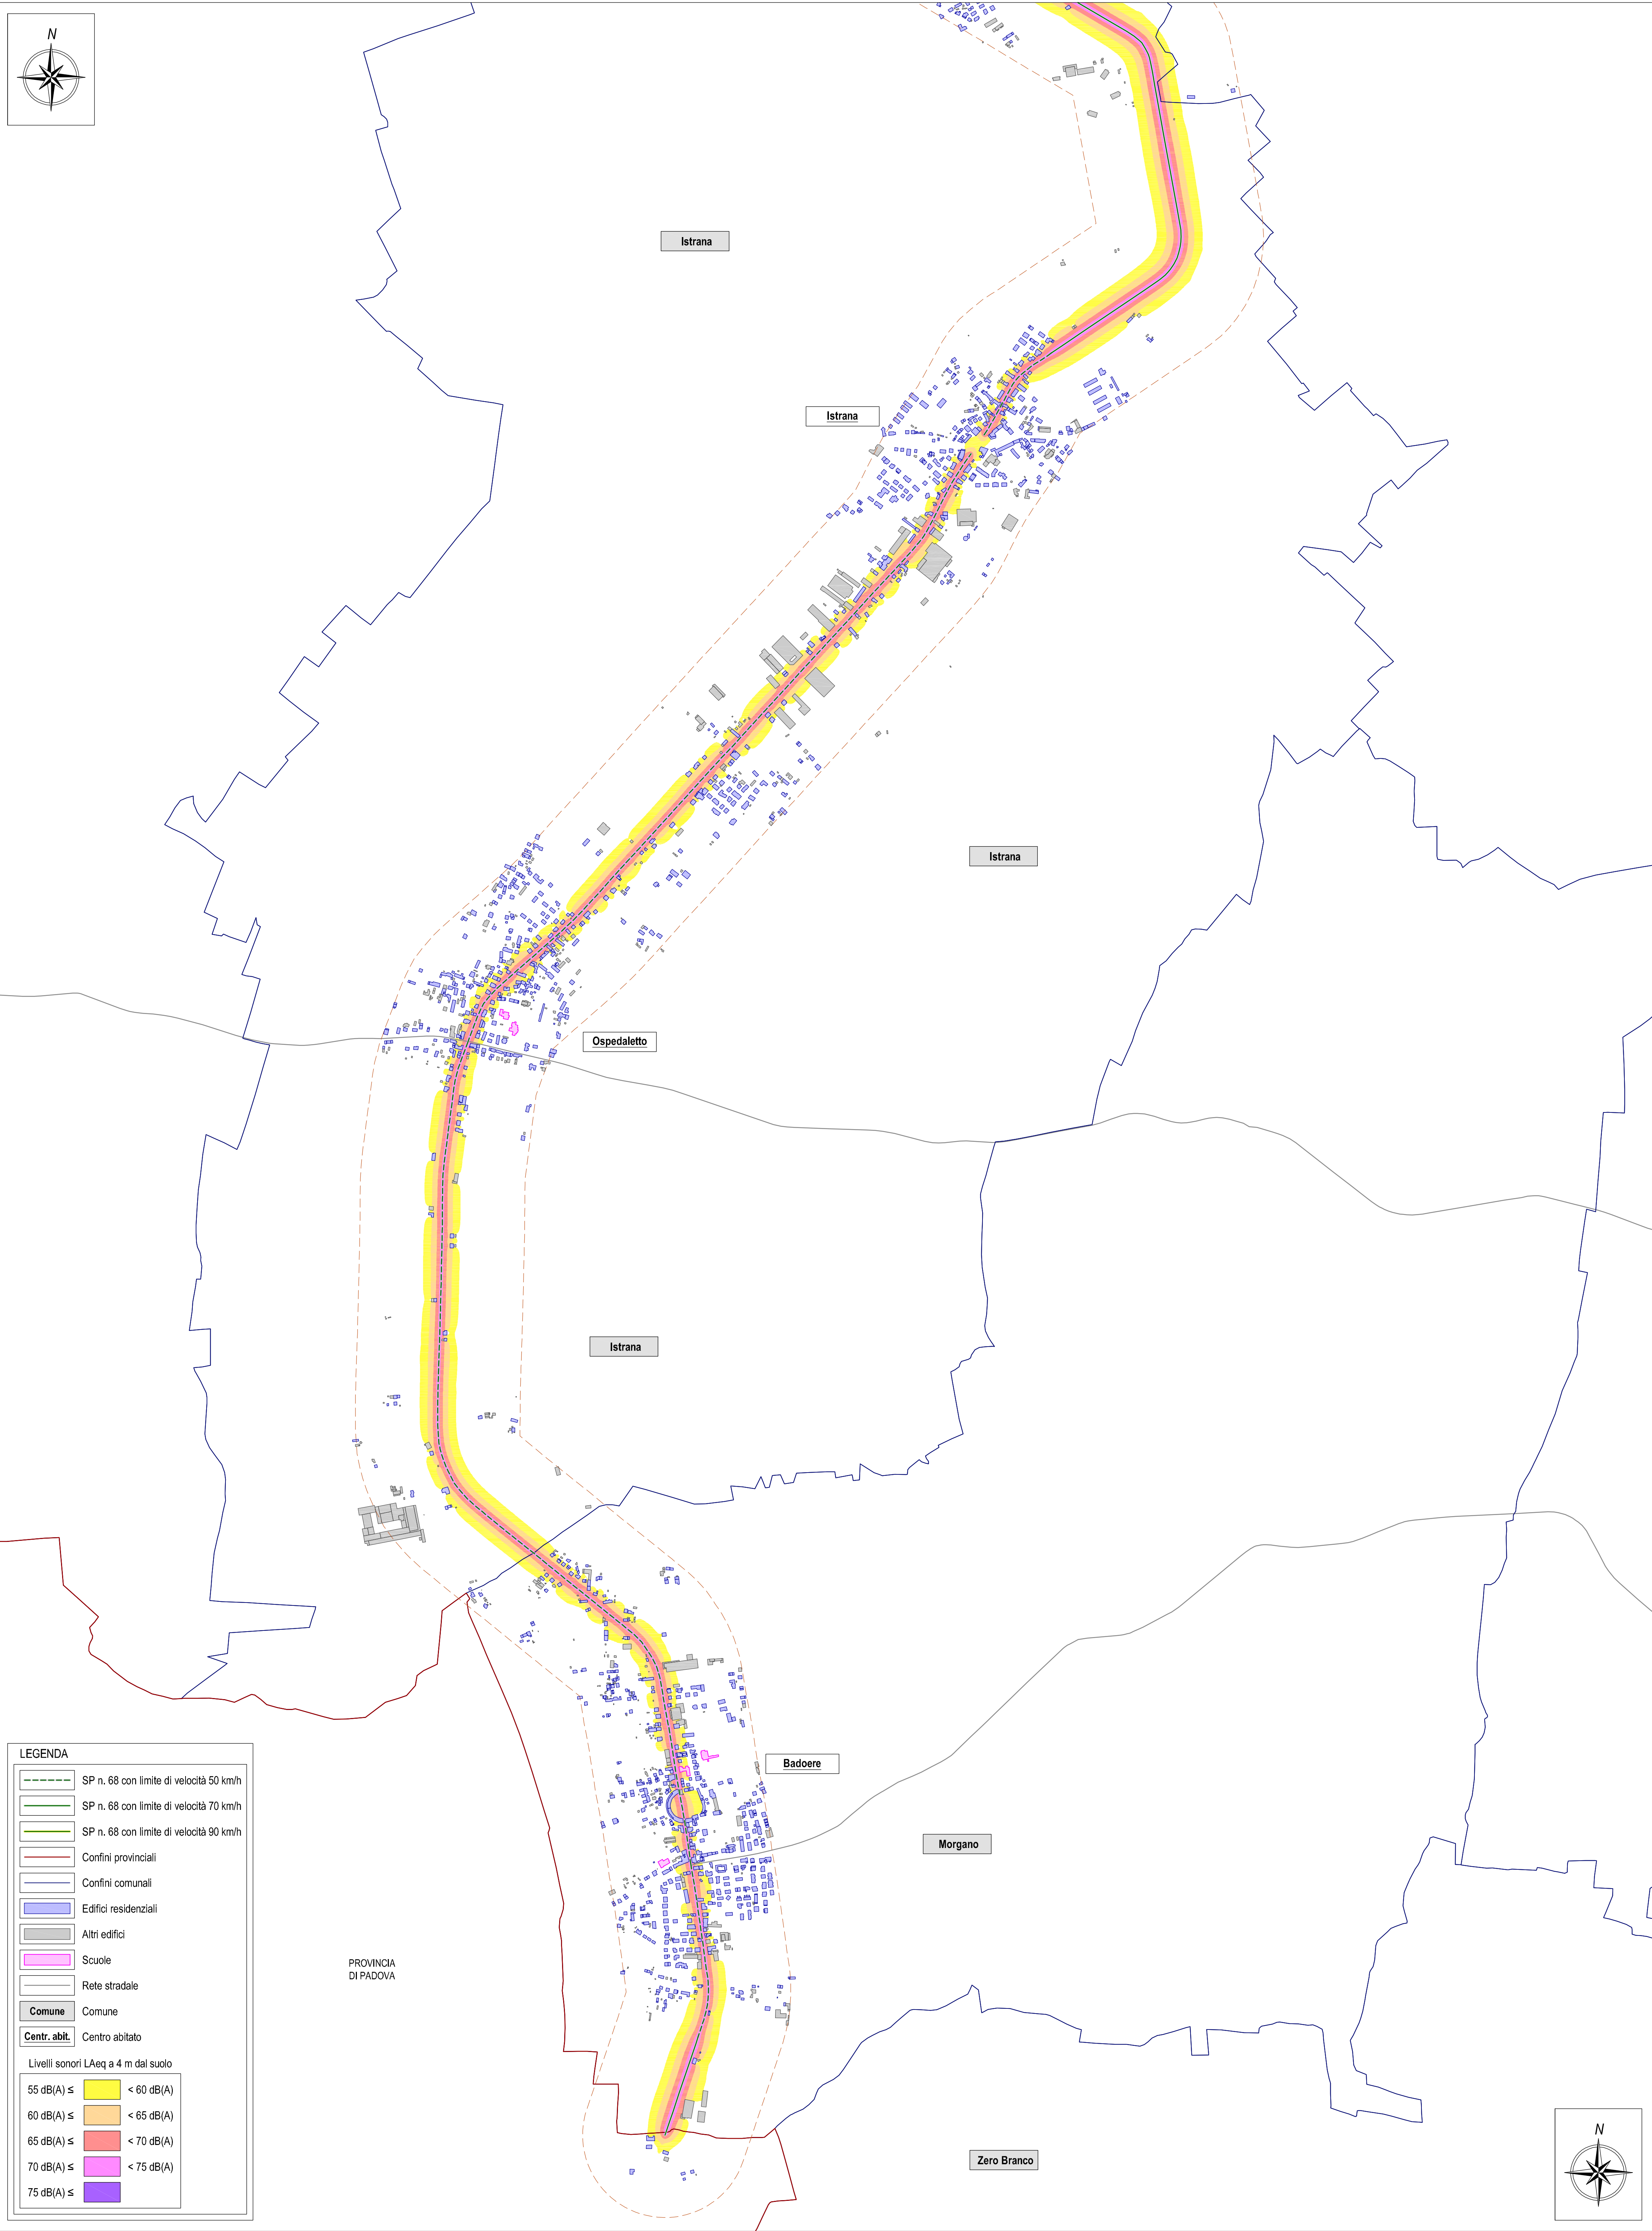

Strade in gestione alla Provincia di Treviso percorse da oltre 3.000.000 di veicoli/anno											
Asse stradale	Tratto	Nome	Flusso annuale	Lunghezza (km)	Codice univoco	X0	Y0	X1	Y1		
SP 2		SP 2	5 040 217	7,9	RD_IT_0190_002	12 02269	45 80303	12 03860	45 86349		
SP 4		SP 4	3 397 106	16,8	RD_IT_0190_004	12 12281	45 84845	12 18025	45 86379		
SP 6		SP 6	3 929 955	7,5	RD_IT_0190_006	11 88334	45 83790	11 88654	45 83338		
SP 15	1	SP 15	4 988 761	8,0	RD_IT_0190_015	12 33465	45 85966	12 41396	45 89067		
SP 15	2	SP 15	5 001 960	4,9	RD_IT_0190_015	12 47428	45 79597	12 49775	45 81414		
SP 19		SP 19	3 059 430	9,7	RD_IT_0190_019	11 95538	45 83381	12 01733	45 89005		
SP 20		SP 20	4 336 930	6,4	RD_IT_0190_020	11 86542	45 69686	11 87586	45 73304		
SP 26	1	SP 26	4 522 715	5,8	RD_IT_0190_026	11 76391	45 80151	11 82064	45 82174		
SP 26	2	SP 26	3 689 055	6,6	RD_IT_0190_026	11 88834	45 84072	11 93276	45 85644		
SP 34	1	Treviso	5 753 568	15,8	RD_IT_0190_034	12 02730	45 85937	12 19673	45 90131		
SP 34	2	SP 34	3 712 350	7,9	RD_IT_0190_034	12 22477	45 83296	12 25156	45 83320		
SP 34	3	SP 34	4 632 215	4,9	RD_IT_0190_034	12 59236	45 68822	12 59597	45 68871		
SP 38		SP 38	5 237 020	5,8	RD_IT_0190_038	12 20112	45 87295	12 24221	45 90156		
SP 44	1	SP 44	3 711 685	1,7	RD_IT_0190_044	12 41253	45 86000	12 41277	45 86016		
SP 44	2	SP 44	3 215 285	1,9	RD_IT_0190_044	12 50797	45 90870	12 50797	45 90872		
SP 45		SP 45	5 347 615	4,0	RD_IT_0190_045	12 31577	45 81892	12 33667	45 84327		
SP 47		SP 47	5 009 351	3,2	RD_IT_0190_047	12 30303	45 84594	12 31655	45 86034		
SP 49		SP 49	4 654 503	4,7	RD_IT_0190_049	12 47817	45 78327	12 51288	45 79615		
SP 50		SP 50	4 412 485	8,8	RD_IT_0190_050	12 51228	45 79695	12 54403	45 85965		
SP 54		SP 54	3 302 875	13,0	RD_IT_0190_054	12 44694	45 73201	12 60147	45 76744		
SP 55		SP 55	3 781 765	3,9	RD_IT_0190_055	12 19676	45 70331	12 22085	45 72730		
SP 57	1	SP 57	3 158 345	3,1	RD_IT_0190_057	12 28863	45 76846	12 28943	45 76851		
SP 57	2	SP 57	3 688 325	9,7	RD_IT_0190_057	12 37207	45 70513	12 44005	45 73662		
SP 59		SP 59	3 894 811	10,4	RD_IT_0190_059	12 27623	45 68157	12 33195	45 72445		
SP 64	1	SP 64 var	4 518 173	6,2	RD_IT_0190_064	12 21399	45 90165	12 28284	45 97378		
SP 64	2	SP 64	4 399 528	2,5	RD_IT_0190_064	12 26104	45 96785	12 26234	45 96915		
SP 64	3	SP 64	4 293 958	8,0	RD_IT_0190_064	12 52615	45 80001	12 58251	45 82775		
SP 67		SP 67	3 485 786	6,4	RD_IT_0190_067	12 32907	45 84644	12 34987	45 86883		
SP 68		SP 68	4 037 873	17,9	RD_IT_0190_068	12 06710	45 62360	12 10022	45 73732		
SP 79	1	SP 79	3 126 955	4,8	RD_IT_0190_079	12 16014	45 65129	12 18153	45 68879		
SP 79	2	SP 79	3 047 020	3,9	RD_IT_0190_079	12 18531	45 69679	12 20880	45 71632		
SP 84		SP 84	5 615 160	1,4	RD_IT_0190_084	12 01637	45 84281	12 01647	45 84262		
SP 92		SP 92	5 293 230	2,8	RD_IT_0190_092	12 26226	45 70410	12 26965	45 70865		
SP 92		SP 92	4 252 980	9,0	RD_IT_0190_092	12 32308	45 74568	12 35379	45 81169		
SP 100		SP 100	4 201 150	13,9	RD_IT_0190_100	12 05243	45 68453	12 19226	45 74360		
SP 102	1	SP 102	3 840 395	4,3	RD_IT_0190_102	11 96938	45 68808	11 98634	45 69773		
SP 102	2	SP 102	4 918 740	5,8	RD_IT_0190_102	12 01724	45 70110	12 01764	45 70117		
SP 102	3	SP 102	5 329 730	3,0	RD_IT_0190_102	12 08803	45 71118	12 08824	45 71127		
SP 102	4	SP 102	5 740 720	6,1	RD_IT_0190_102	12 12676	45 71678	12 16877	45 72300		
SP 102	5	SP 102	3 865 246	5,4	RD_IT_0190_102	12 19627	45 72644	12 25903	45 73593		
SP 102	6	SP 102 var	5 073 135	2,2	RD_IT_0190_102	12 25857	45 73880	12 25941	45 74046		
SP 102	7	SP 102	3 439 906	4,7	RD_IT_0190_102	12 27735	45 73822	12 33326	45 74470		
SP 104		SP 104	4 876 765	0,1	RD_IT_0190_104	12 26078	45 63083	12 26083	45 63078		
SP 107		SP 107	4 416 781	5,6	RD_IT_0190_107	12 25477	45 69197	12 26783	45 65642		
SP 139		SP 139	3 435 623	5,0	RD_IT_0190_139	11 86862	45 69581	11 86733	45 69763		
SP 165		SP 165	4 694 995	3,7	RD_IT_0190_165	12 31894	45 84678	12 33381	45 85938		
SP 248		SP 248	4 939 005	33,1	RD_IT_0190_248	11 84053	45 77701	12 24470	45 82564		
SP 687		SP 687	5 645 090	17,0	RD_IT_0190_687	11 92701	45 68371	12 01377	45 81368		

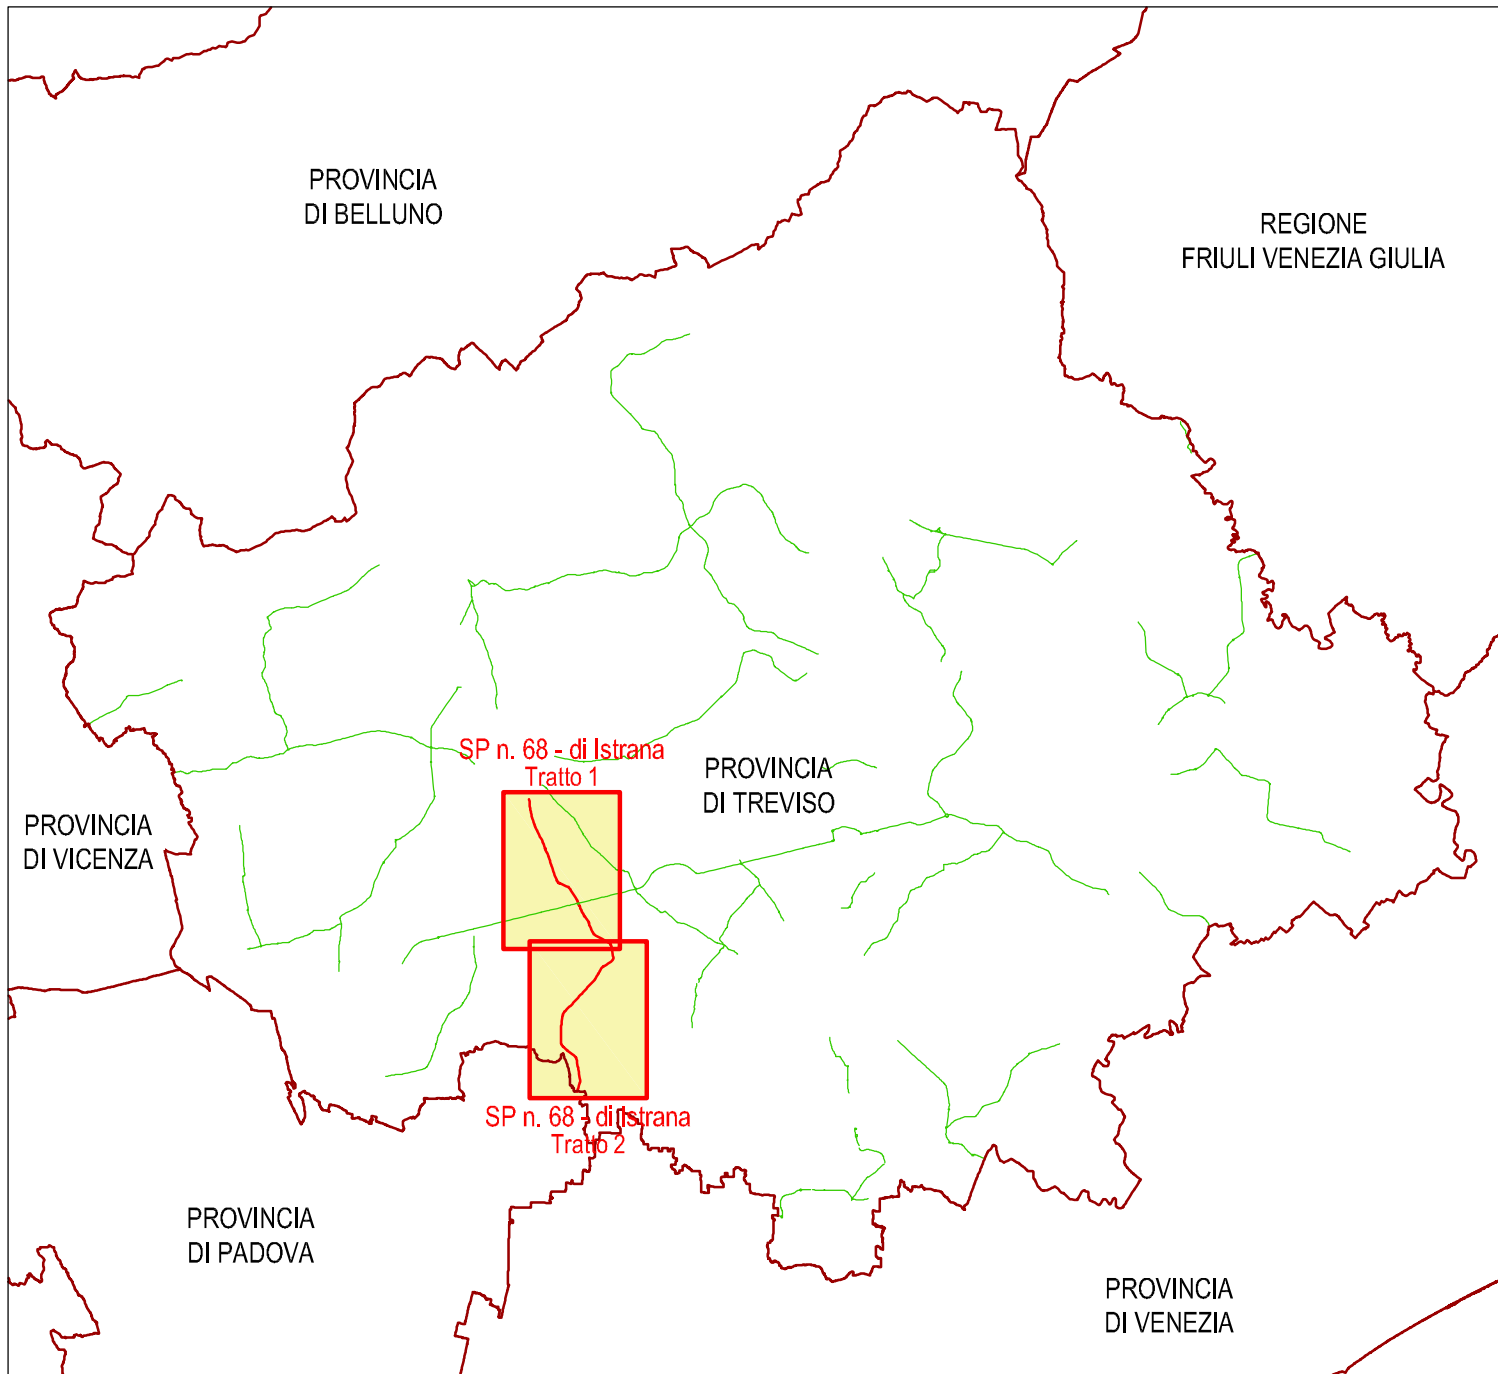



REGIONE VENETO  
PROVINCIA DI TREVISO

**Mappatura acustica delle infrastrutture stradali con più di 3.000.000 di veicoli/anno**

ai sensi di:  
Direttiva 2002/49/CE del Parlamento europeo e del Consiglio, del 25 giugno 2002  
Decreto legislativo 19 agosto 2005, n. 194, attuazione della Direttiva 2002/49/CE  
Direttiva 2015/96/CE della Commissione, del 19 maggio 2015  
Decreto legislativo 17 febbraio 2017, n. 42  
Direttiva 2007/2/CE del Parlamento europeo e del Consiglio, del 14 marzo 2007  
Decreto legislativo 27 gennaio 2010, n. 32

Elaborato U1

DATA:  
27 luglio 2022

SCALA:  
1 : 10.000

SP n. 68 - di Istrana  
RD\_IT\_0190\_068  
Mappatura L<sub>den</sub>

Il tecnico incaricato:

**ING. MASSIMILIANO SCARPA**

Tecnico Competente in Acustica Ambientale al sensi dell'art. 2, comma 6 del D.Lgs. 26/08/1993, n. 447  
"4°step quanto all'attuamento acustico"

Via Saverio, 19 - 31019 Venezia-Jesolo  
Tel. 041 545 25 19 - Cell. 338 035316  
Email: m.scarpa@scarpaing.it  
Proc. Ing. massimiliano.scarpa@gpec.it  
www.scarpaing.it

Documento firmato digitalmente  
ai sensi del D. Lgs. n. 82/2005