


SP n. 92 - delle Grave - Tratto 1
Mappatura L_n


RD_IT_0190_092
Scala 1:10.000

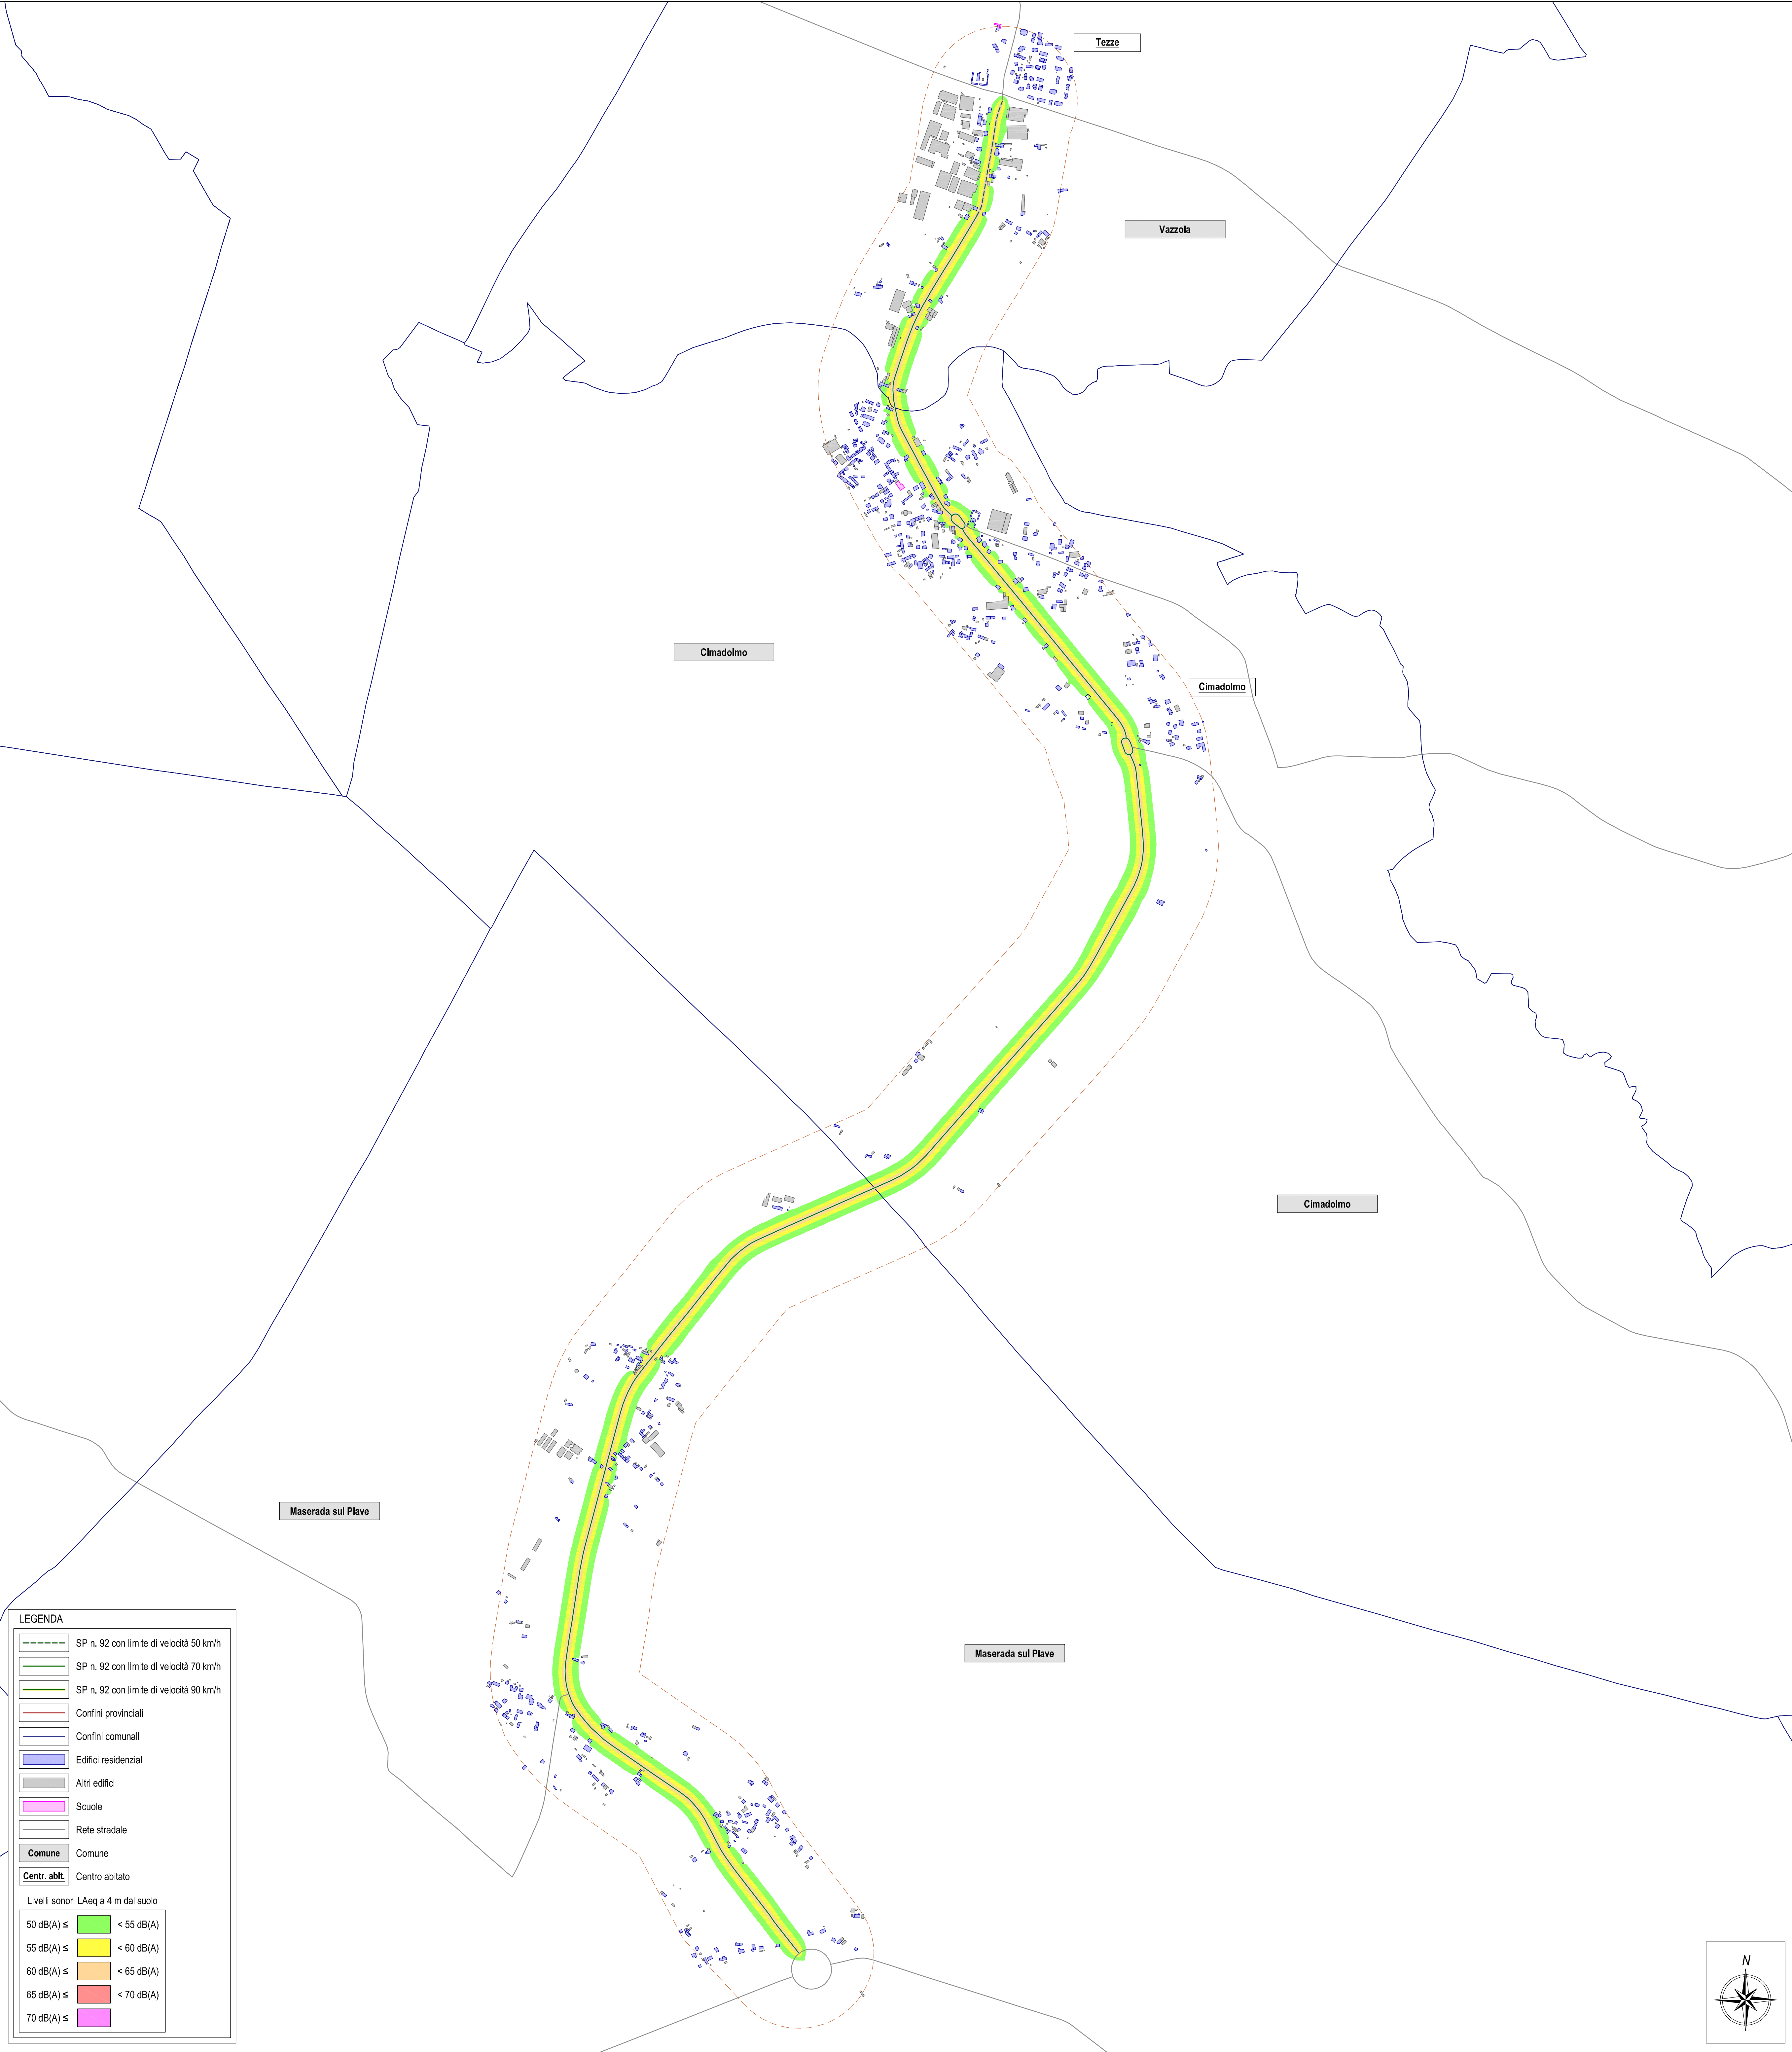

LEGENDA	
	SP n. 92 con limite di velocità 50 km/h
	SP n. 92 con limite di velocità 70 km/h
	SP n. 92 con limite di velocità 90 km/h
	Confini provinciali
	Confini comunali
	Edifici residenziali
	Altri edifici
	Suole
	Rete stradale
	Comune
	Centr. abt. Centro abitato
Livelli sonori LAeq a 4 m dal suolo	
	50 dB(A) ≤ < 55 dB(A)
	55 dB(A) ≤ < 60 dB(A)
	60 dB(A) ≤ < 65 dB(A)
	65 dB(A) ≤ < 70 dB(A)
	70 dB(A) ≤


SP n. 92 - delle Grave - Tratto 2
Mappatura L_n

RD_IT_0190_092
Scala 1:10.000

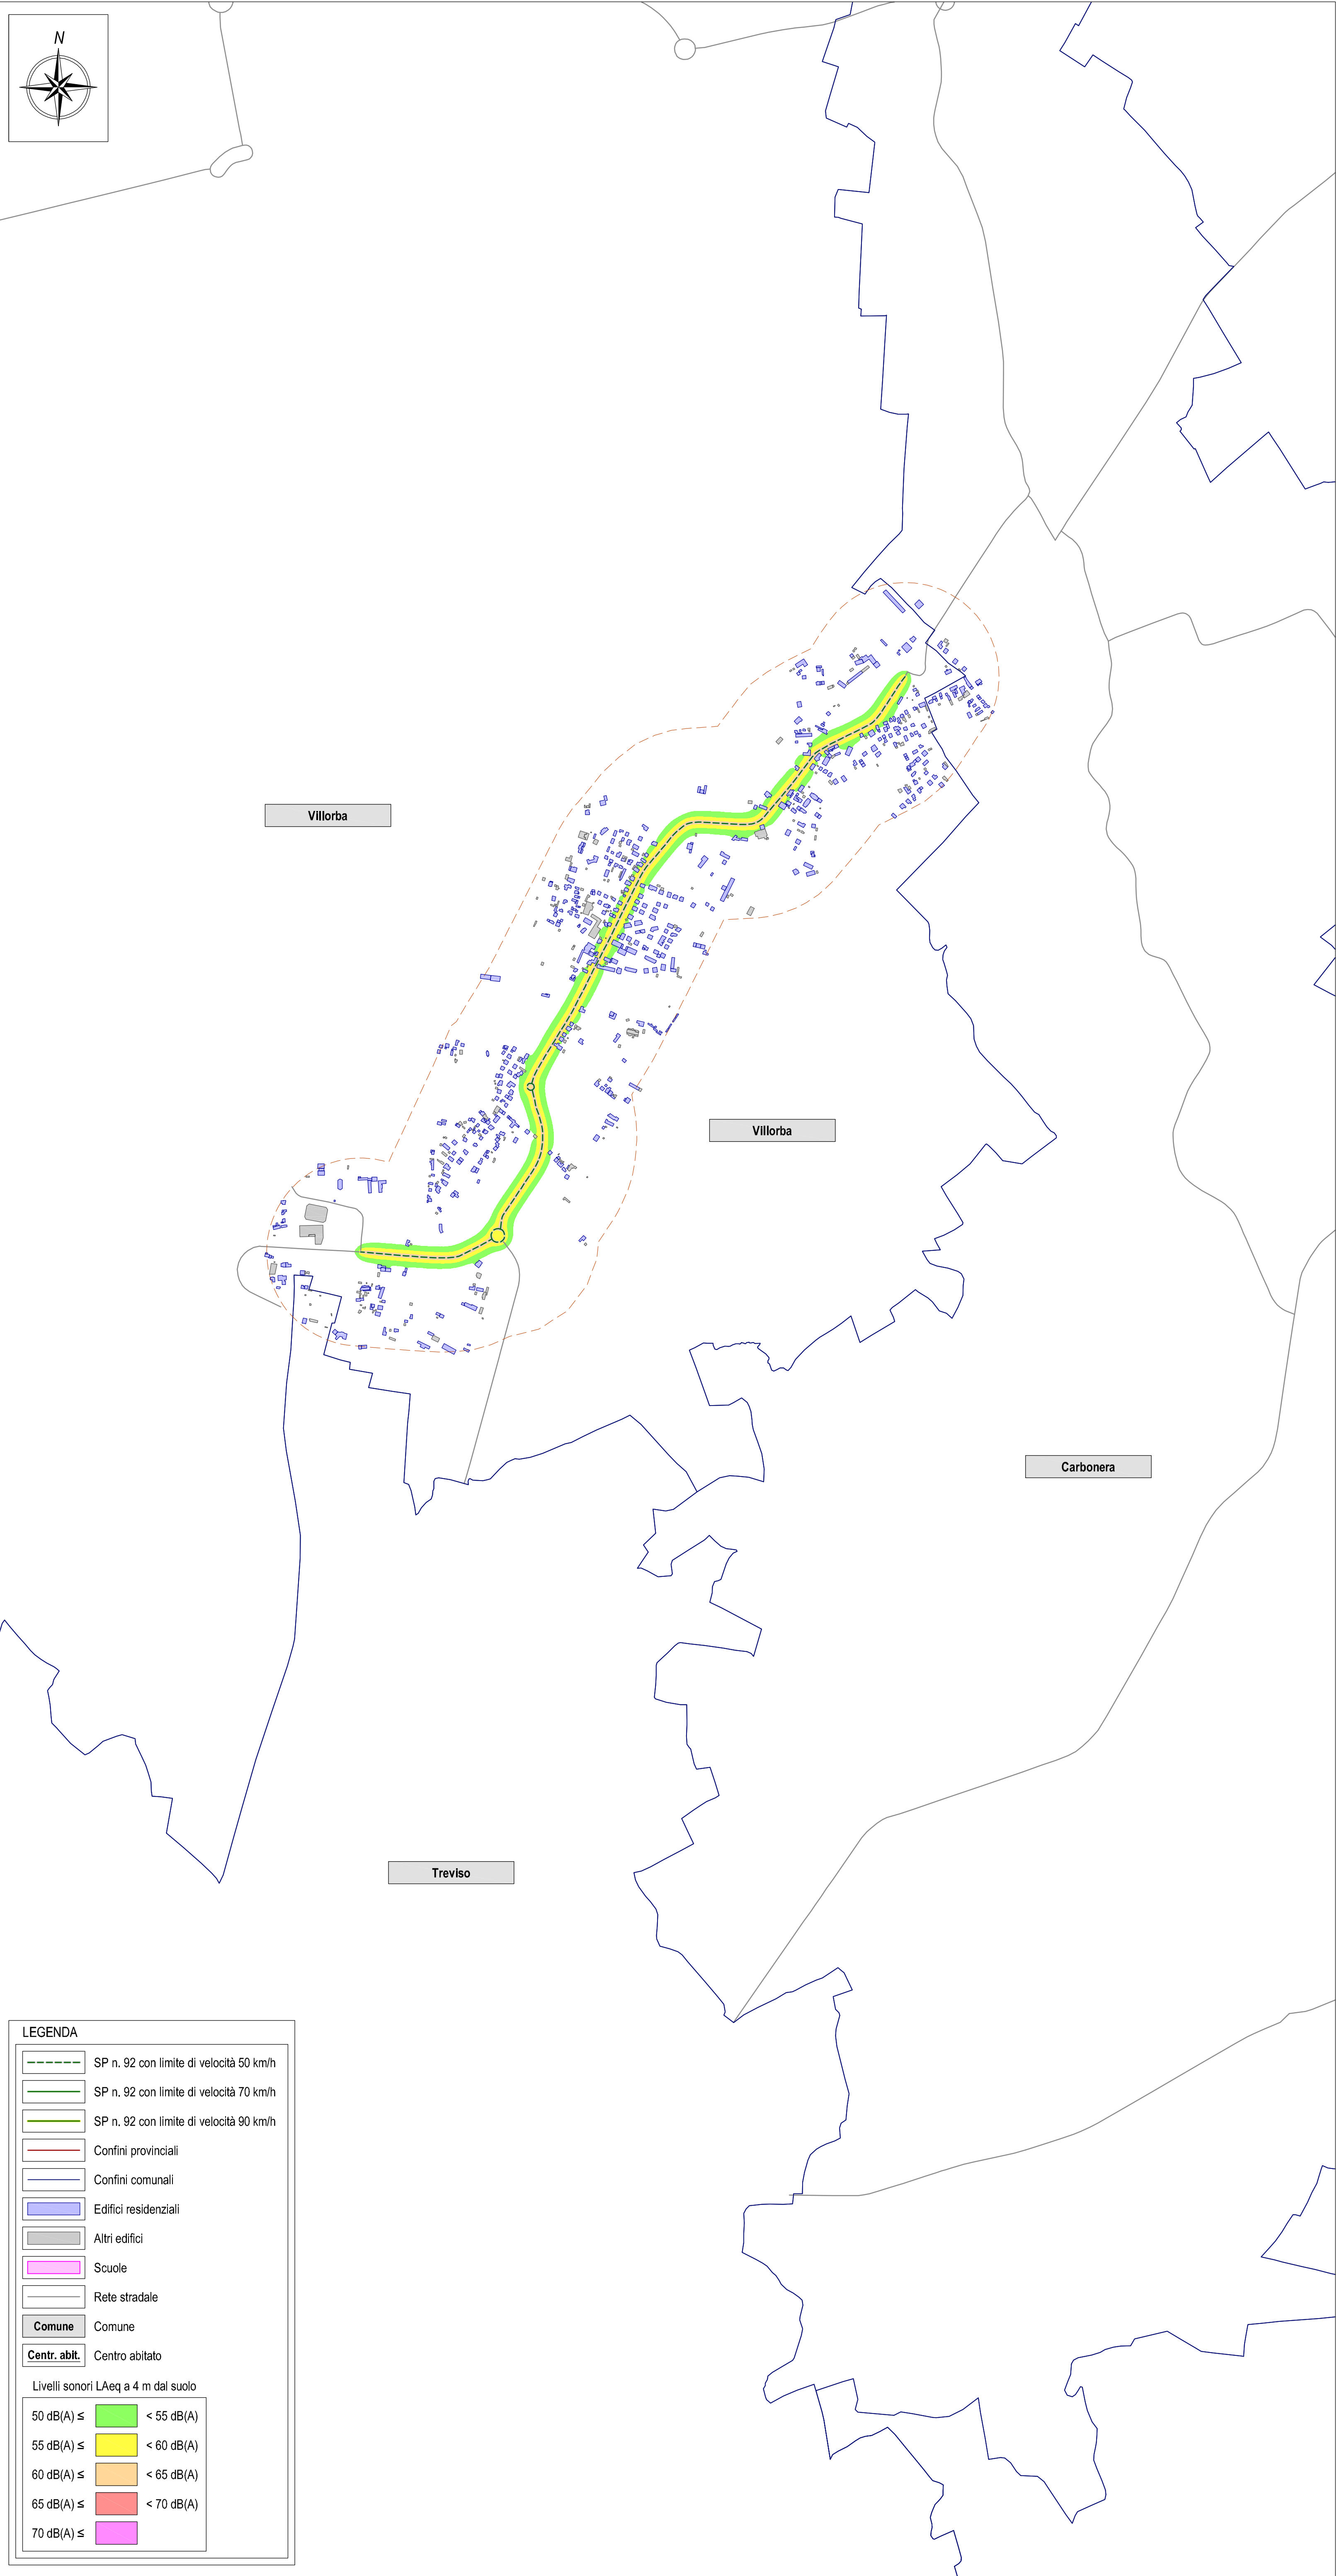

LEGENDA	
	SP n. 92 con limite di velocità 50 km/h
	SP n. 92 con limite di velocità 70 km/h
	SP n. 92 con limite di velocità 90 km/h
	Confini provinciali
	Confini comunali
	Edifici residenziali
	Altri edifici
	Suole
	Rete stradale
	Comune
	Centr. abt. Centro abitato
Livelli sonori LAeq a 4 m dal suolo	
	50 dB(A) ≤ < 55 dB(A)
	55 dB(A) ≤ < 60 dB(A)
	60 dB(A) ≤ < 65 dB(A)
	65 dB(A) ≤ < 70 dB(A)
	70 dB(A) ≤

Strade in gestione alla Provincia di Treviso percorse da oltre 3.000.000 di veicoli/anno										
Asse stradale	Tratto	Nome	Flusso annuale	Lunghezza (m)	Codice univoco	X0	Y0	X1	Y1	
SP 2		SP 2	5 040 217	7,9	RD_IT_0190_002	12 02289	45 80303	12 03860	45 86349	
SP 4		SP 4	3 357 108	16,8	RD_IT_0190_004	12 12281	45 86485	12 18020	45 90578	
SP 6		SP 6	3 929 955	7,5	RD_IT_0190_006	11 88334	45 78790	11 89854	45 83338	
SP 15	1	SP 15	4 998 761	8,0	RD_IT_0190_015	12 32465	45 85966	12 41266	45 88067	
SP 15	2	SP 15	5 001 960	4,9	RD_IT_0190_015	12 47428	45 79567	12 49775	45 81414	
SP 19		SP 19	3 059 430	9,7	RD_IT_0190_019	11 95536	45 83591	12 01733	45 89305	
SP 20		SP 20	4 339 090	6,4	RD_IT_0190_020	11 99542	45 69686	11 97966	45 73364	
SP 26	1	SP 26	4 522 715	5,8	RD_IT_0190_026	11 76391	45 80151	11 82964	45 82174	
SP 26	2	SP 26	3 689 055	6,6	RD_IT_0190_026	11 88834	45 84872	11 93276	45 85844	
SP 34	1	SP 34	5 753 568	15,8	RD_IT_0190_034	12 02730	45 85937	12 19973	45 90131	
SP 34	2	SP 34	3 712 050	7,9	RD_IT_0190_034	12 22477	45 82286	12 25356	45 83320	
SP 34	3	SP 34	4 632 215	4,9	RD_IT_0190_034	12 50626	45 68822	12 50597	45 68871	
SP 38		SP 38	5 237 020	5,8	RD_IT_0190_038	12 20112	45 87295	12 24221	45 90156	
SP 44	1	SP 44	3 711 685	1,7	RD_IT_0190_044	12 41253	45 86000	12 41277	45 86016	
SP 44	2	SP 44	3 215 285	1,9	RD_IT_0190_044	12 50797	45 90870	12 50797	45 90872	
SP 45		SP 45	5 347 815	4,0	RD_IT_0190_045	12 31577	45 81882	12 38657	45 84327	
SP 47		SP 47	5 009 351	3,2	RD_IT_0190_047	12 33203	45 84594	12 31855	45 86034	
SP 48		SP 48	4 654 503	4,7	RD_IT_0190_048	12 47917	45 79327	12 51298	45 79615	
SP 50		SP 50	4 412 485	8,6	RD_IT_0190_050	12 51258	45 79606	12 54403	45 85965	
SP 54		SP 54	3 202 875	13,0	RD_IT_0190_054	12 48484	45 72021	12 60147	45 76744	
SP 55		SP 55	3 781 765	3,9	RD_IT_0190_055	12 19676	45 70331	12 22085	45 72709	
SP 57	1	SP 57	3 158 345	3,1	RD_IT_0190_057	12 28953	45 76846	12 28943	45 76851	
SP 57	2	SP 57	3 688 325	9,7	RD_IT_0190_057	12 37207	45 70513	12 44005	45 73662	
SP 59		SP 59	3 894 811	10,4	RD_IT_0190_059	12 27623	45 68157	12 33195	45 72245	
SP 64	1	SP 64	4 916 173	6,2	RD_IT_0190_064	12 21389	45 96165	12 26284	45 97378	
SP 64	2	SP 64	4 399 526	2,5	RD_IT_0190_064	12 28194	45 96785	12 28234	45 96815	
SP 64	3	SP 64	4 293 808	8,0	RD_IT_0190_064	12 32615	45 90001	12 38321	45 93275	
SP 67		SP 67	3 485 796	8,4	RD_IT_0190_067	12 32007	45 58484	12 34957	45 60883	
SP 68		SP 68	4 037 873	17,9	RD_IT_0190_068	12 08710	45 62360	12 10022	45 73732	
SP 79	1	SP 79	3 128 955	4,8	RD_IT_0190_079	12 18014	45 85129	12 18353	45 88879	
SP 79	2	SP 79	3 047 020	3,9	RD_IT_0190_079	12 18531	45 69679	12 20860	45 71632	
SP 84		SP 84	5 615 160	1,4	RD_IT_0190_084	12 01637	45 84281	12 01647	45 84292	
SP 92	1	SP 92	5 293 230	2,8	RD_IT_0190_092	12 26226	45 70410	12 26965	45 70895	
SP 92	2	SP 92	4 252 980	9,0	RD_IT_0190_092	12 32308	45 74568	12 35379	45 81169	
SP 100		SP 100	4 201 150	13,8	RD_IT_0190_100	12 08043	45 66453	12 16226	45 74360	
SP 102	1	SP 102	3 840 895	4,3	RD_IT_0190_102	11 98038	45 68608	11 99434	45 69778	
SP 102	2	SP 102	4 916 740	5,6	RD_IT_0190_102	12 01724	45 70110	12 01764	45 70117	
SP 102	3	SP 102	5 329 730	3,0	RD_IT_0190_102	12 08803	45 71118	12 08824	45 71127	
SP 102	4	SP 102	5 740 720	6,1	RD_IT_0190_102	12 12678	45 71678	12 16877	45 72300	
SP 102	5	SP 102	3 885 246	5,4	RD_IT_0190_102	12 19627	45 72644	12 25903	45 73593	
SP 102	6	SP 102	5 073 135	2,2	RD_IT_0190_102	12 25857	45 73980	12 25841	45 74046	
SP 102	7	SP 102	3 439 906	4,7	RD_IT_0190_102	12 27735	45 73822	12 33326	45 74470	
SP 104		SP 104	4 876 765	0,1	RD_IT_0190_104	12 28078	45 63083	12 28083	45 63078	
SP 107		SP 107	4 416 781	5,6	RD_IT_0190_107	12 25477	45 59197	12 26783	45 63542	
SP 129		SP 129	3 439 623	5,0	RD_IT_0190_129	11 98962	45 69581	11 98733	45 69763	
SP 165		SP 165	4 694 895	3,7	RD_IT_0190_165	12 31984	45 94678	12 33381	45 95938	
SP 248		SP 248	4 939 005	33,1	RD_IT_0190_248	11 84053	45 77701	12 34470	45 82594	
SP 667		SP 667	5 645 090	17,0	RD_IT_0190_667	11 92701	45 68571	12 01377	45 81368	

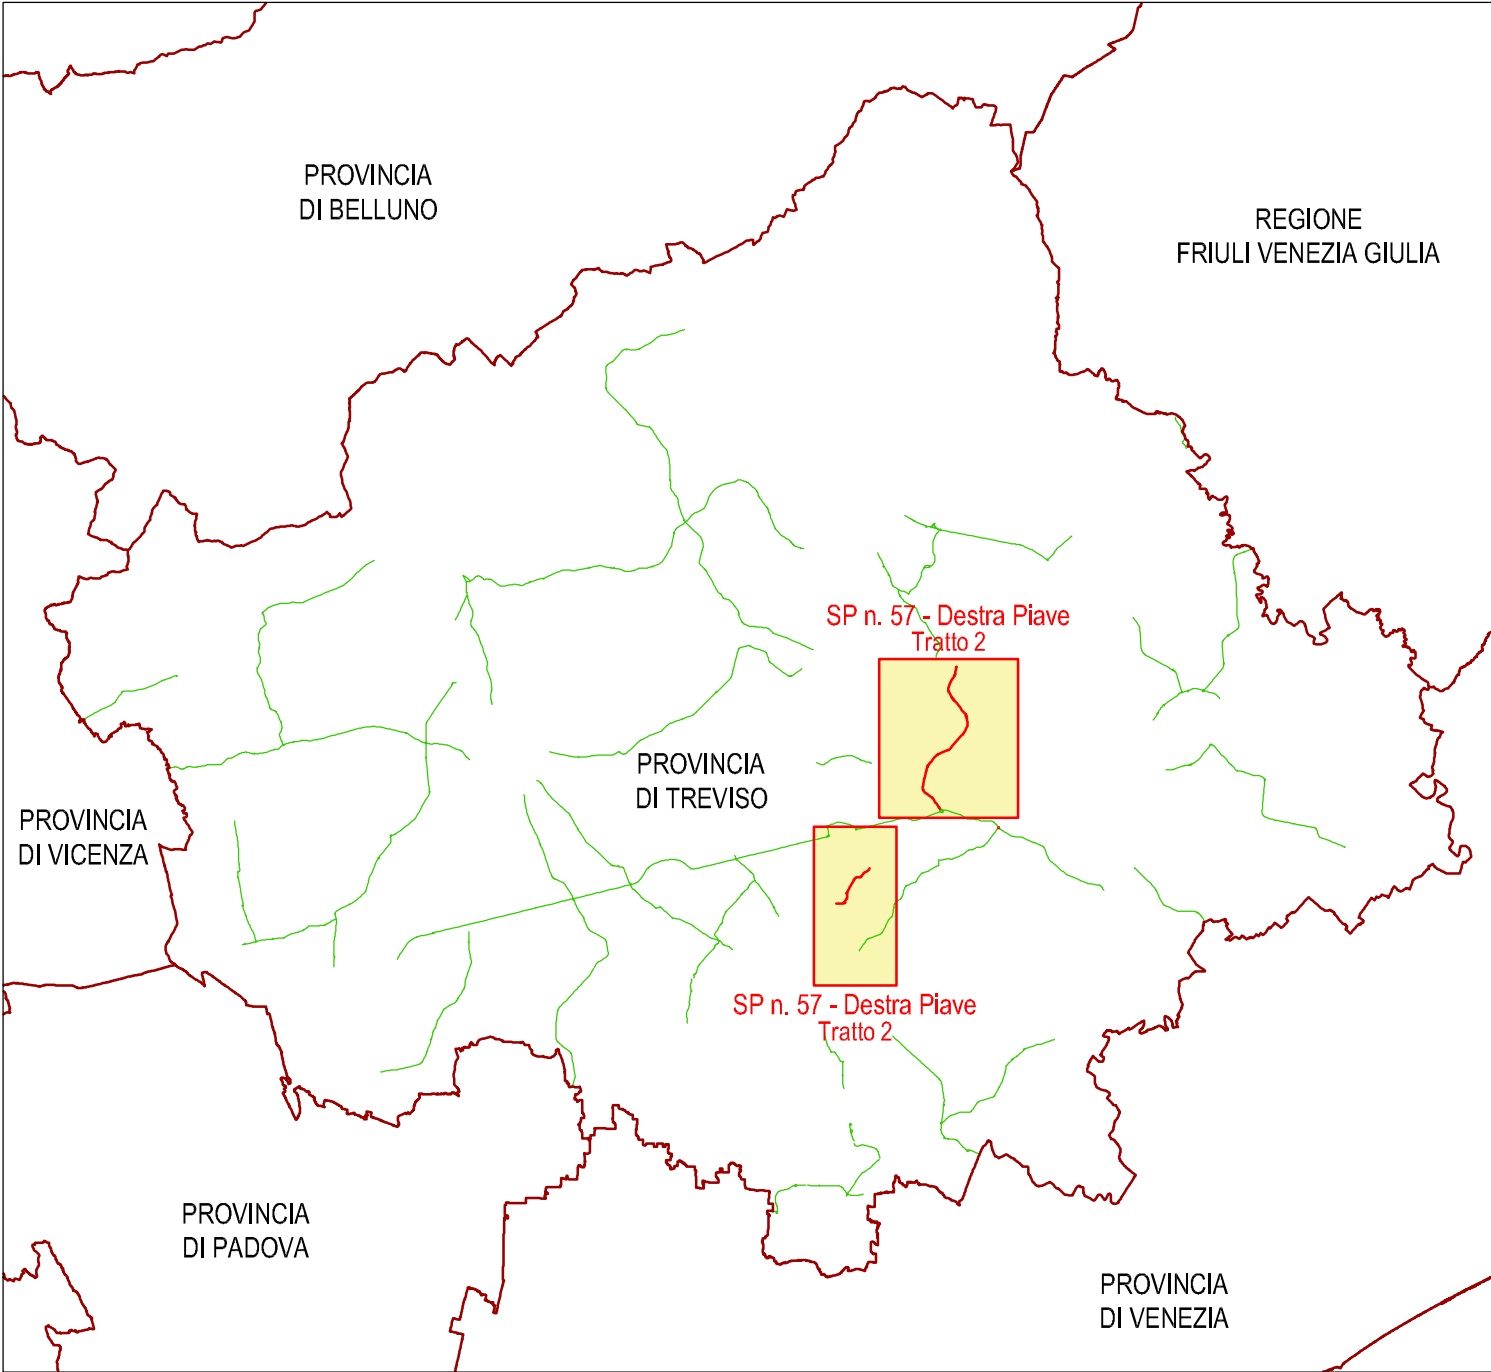

REGIONE VENETO
PROVINCIA DI TREVISO

Mappatura acustica delle infrastrutture stradali con più di 3.000.000 di veicoli/anno

ai sensi di:
Direttiva 2002/49/CE del Parlamento europeo e del Consiglio, del 25 giugno 2002
Decreto legislativo 19 agosto 2005, n. 194, attuazione della Direttiva 2002/49/CE
Direttiva 2015/996/CE della Commissione, del 19 maggio 2015
Decreto legislativo 17 febbraio 2017, n. 42
Direttiva 2007/23/CE del Parlamento europeo e del Consiglio, del 14 marzo 2007
Decreto legislativo 27 gennaio 2010, n. 32

Elaborato X2

DATA:
27 luglio 2022

SCALA:
1 : 10.000

SP n. 92 - delle Grave
RD_IT_0190_092
Mappatura L_n

Il tecnico incaricato:
ING. MASSIMILIANO SCARPA
Tecnico Competente in Acustica Ambientale ai sensi dell'art. 2, comma 6 della Legge 30 dicembre 1995, n. 487 "Legge istituzione dell'Ente Nazionale Acustica"
Via Saverio, 98 - 30174 Venezia Dorsoduro
Telefono 041 545 21 00 - Cell. 328.030345
Email: m.scarpa@ingmng.it
www.ingmng.it

Documento firmato digitalmente
ai sensi del D. Lgs. n. 46/2002