



SP n. 102 - Postumia Romana - Tratto 1  
Mappatura L<sub>den</sub>

RD\_IT\_0190\_102  
Scala 1:10.000

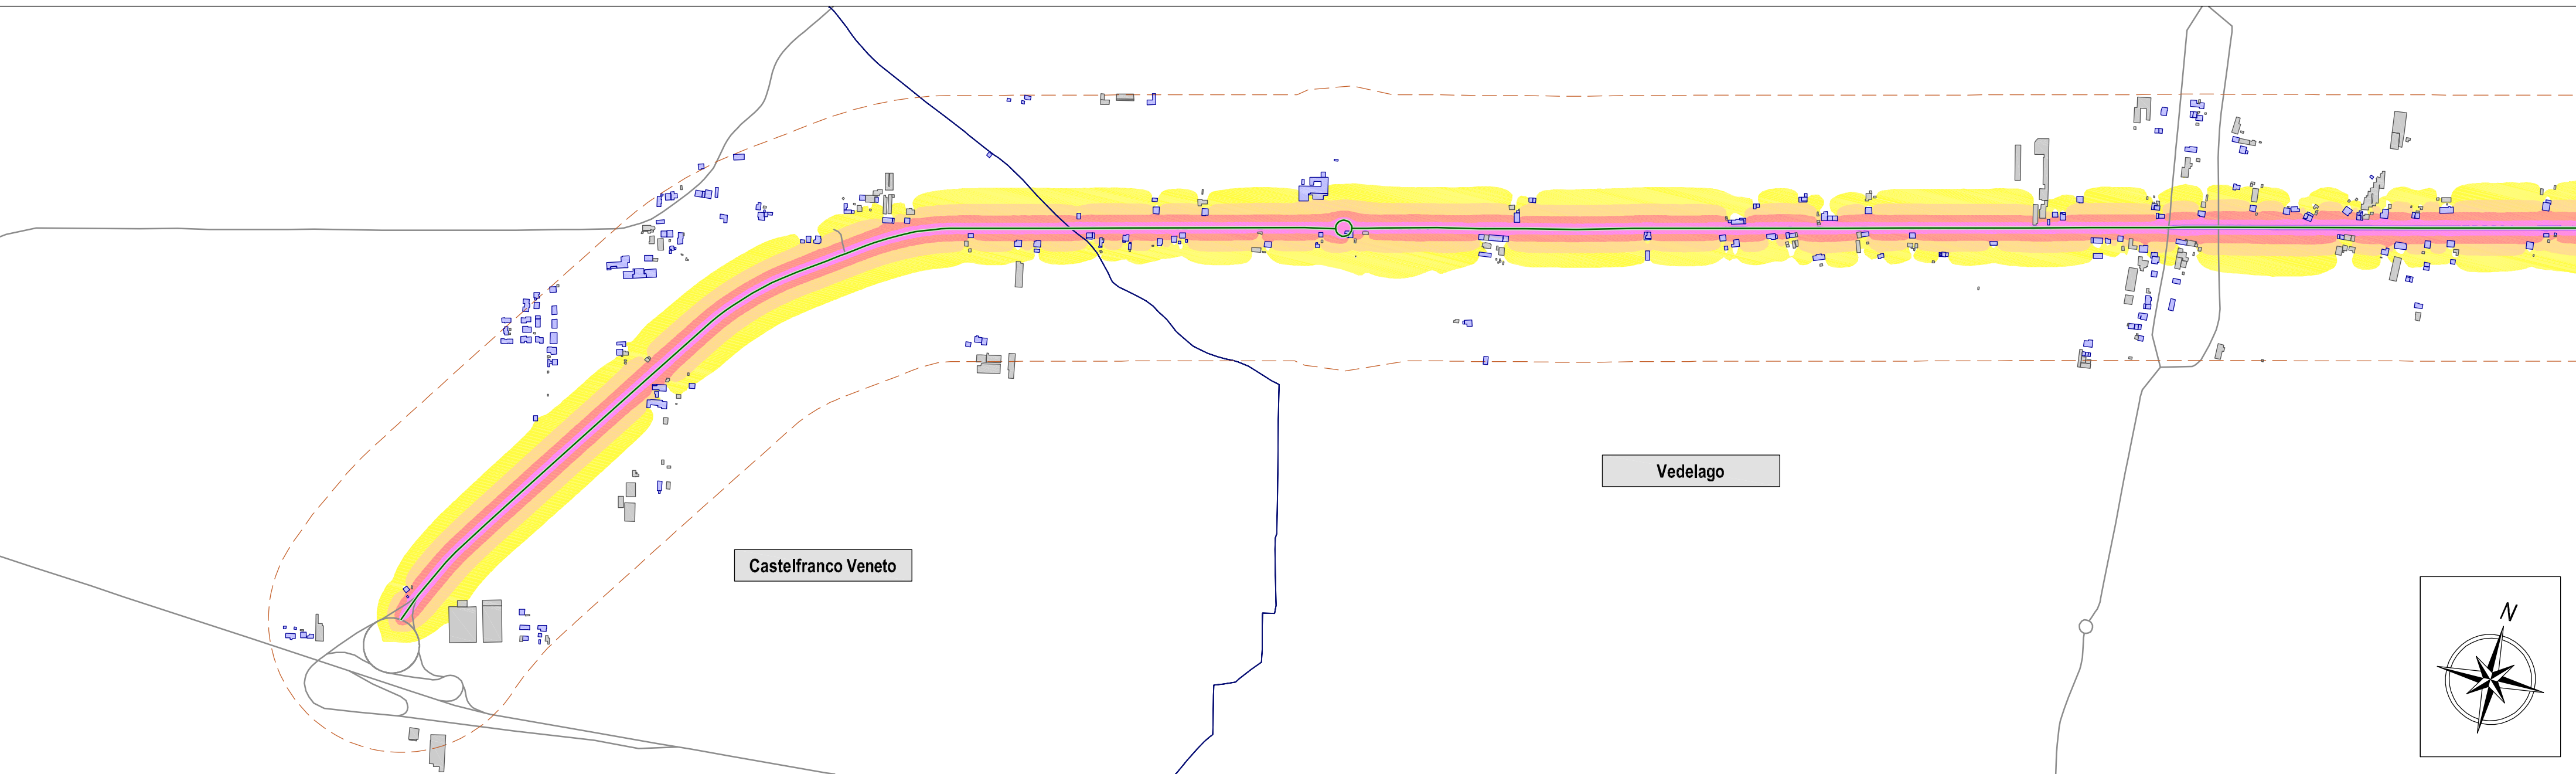


SP n. 102 - Postumia Romana - Tratto 3  
Mappatura L<sub>den</sub>

RD\_IT\_0190\_102  
Scala 1:10.000

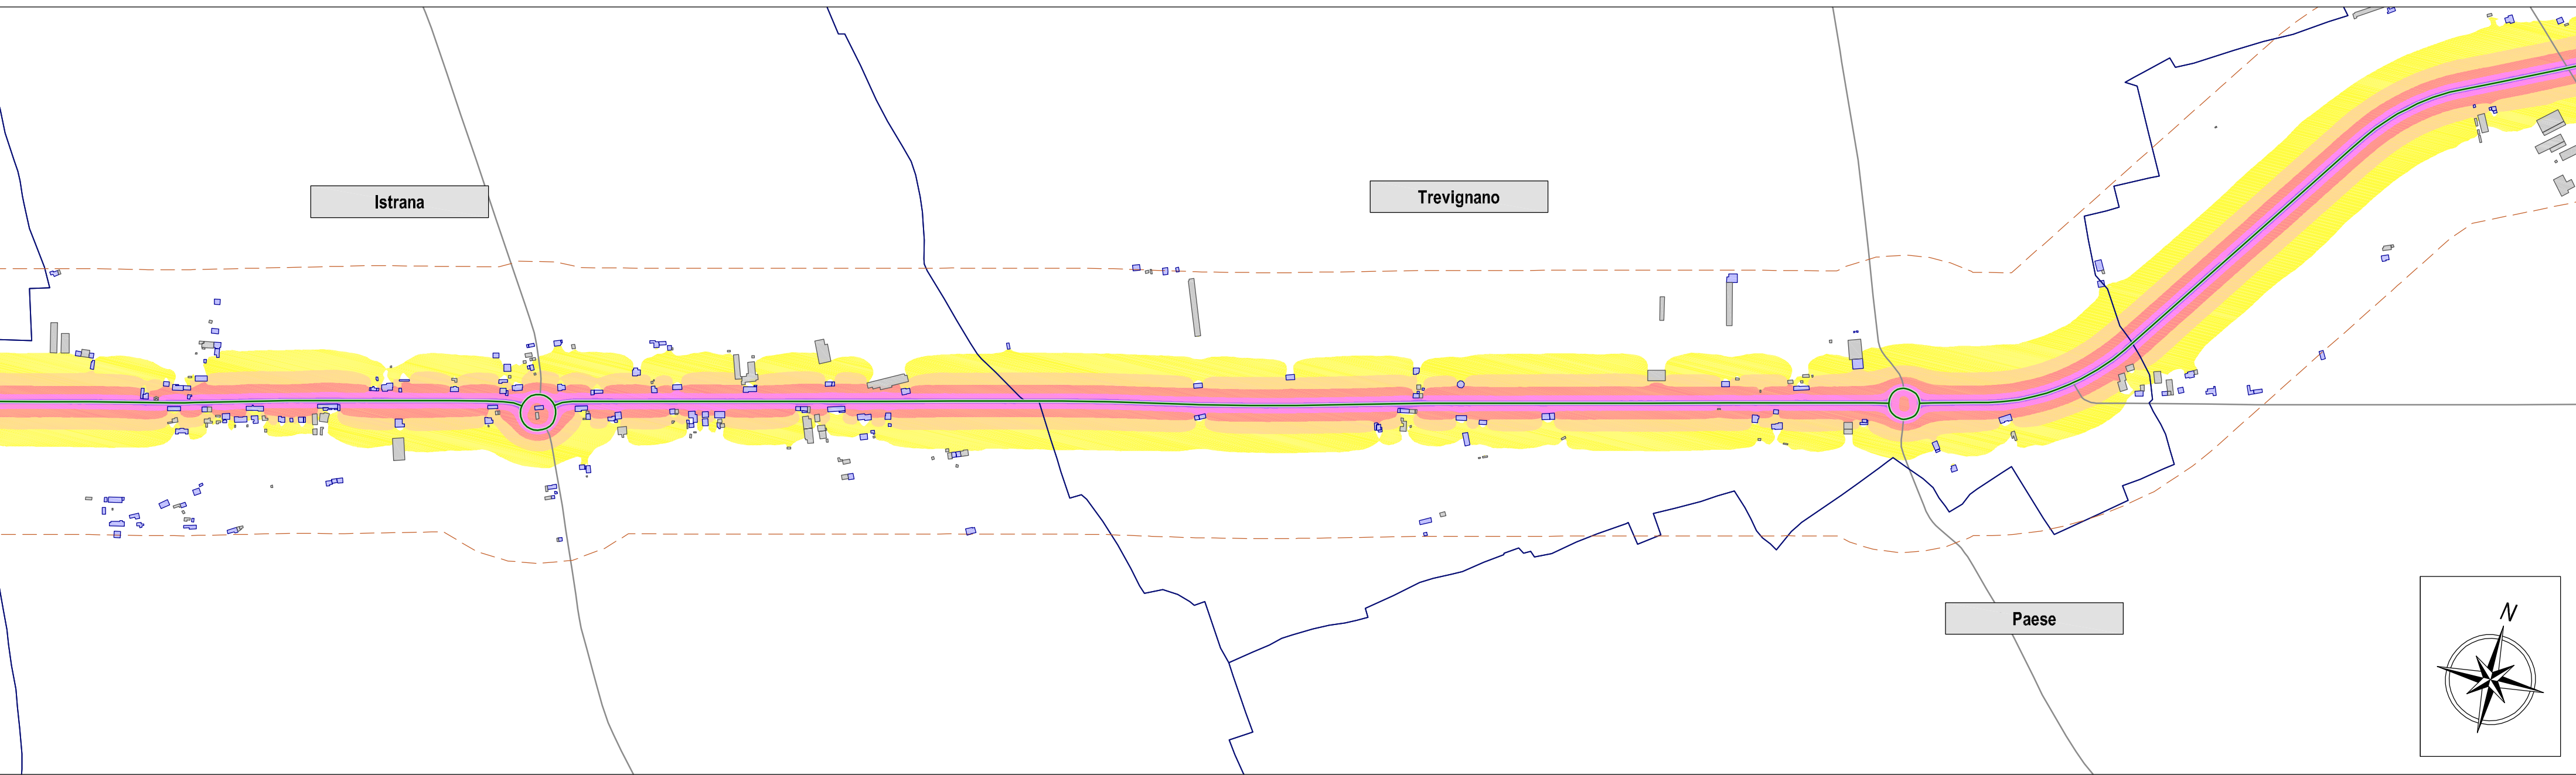


SP n. 102 - Postumia Romana - Tratto 5  
Mappatura L<sub>den</sub>

RD\_IT\_0190\_102  
Scala 1:10.000

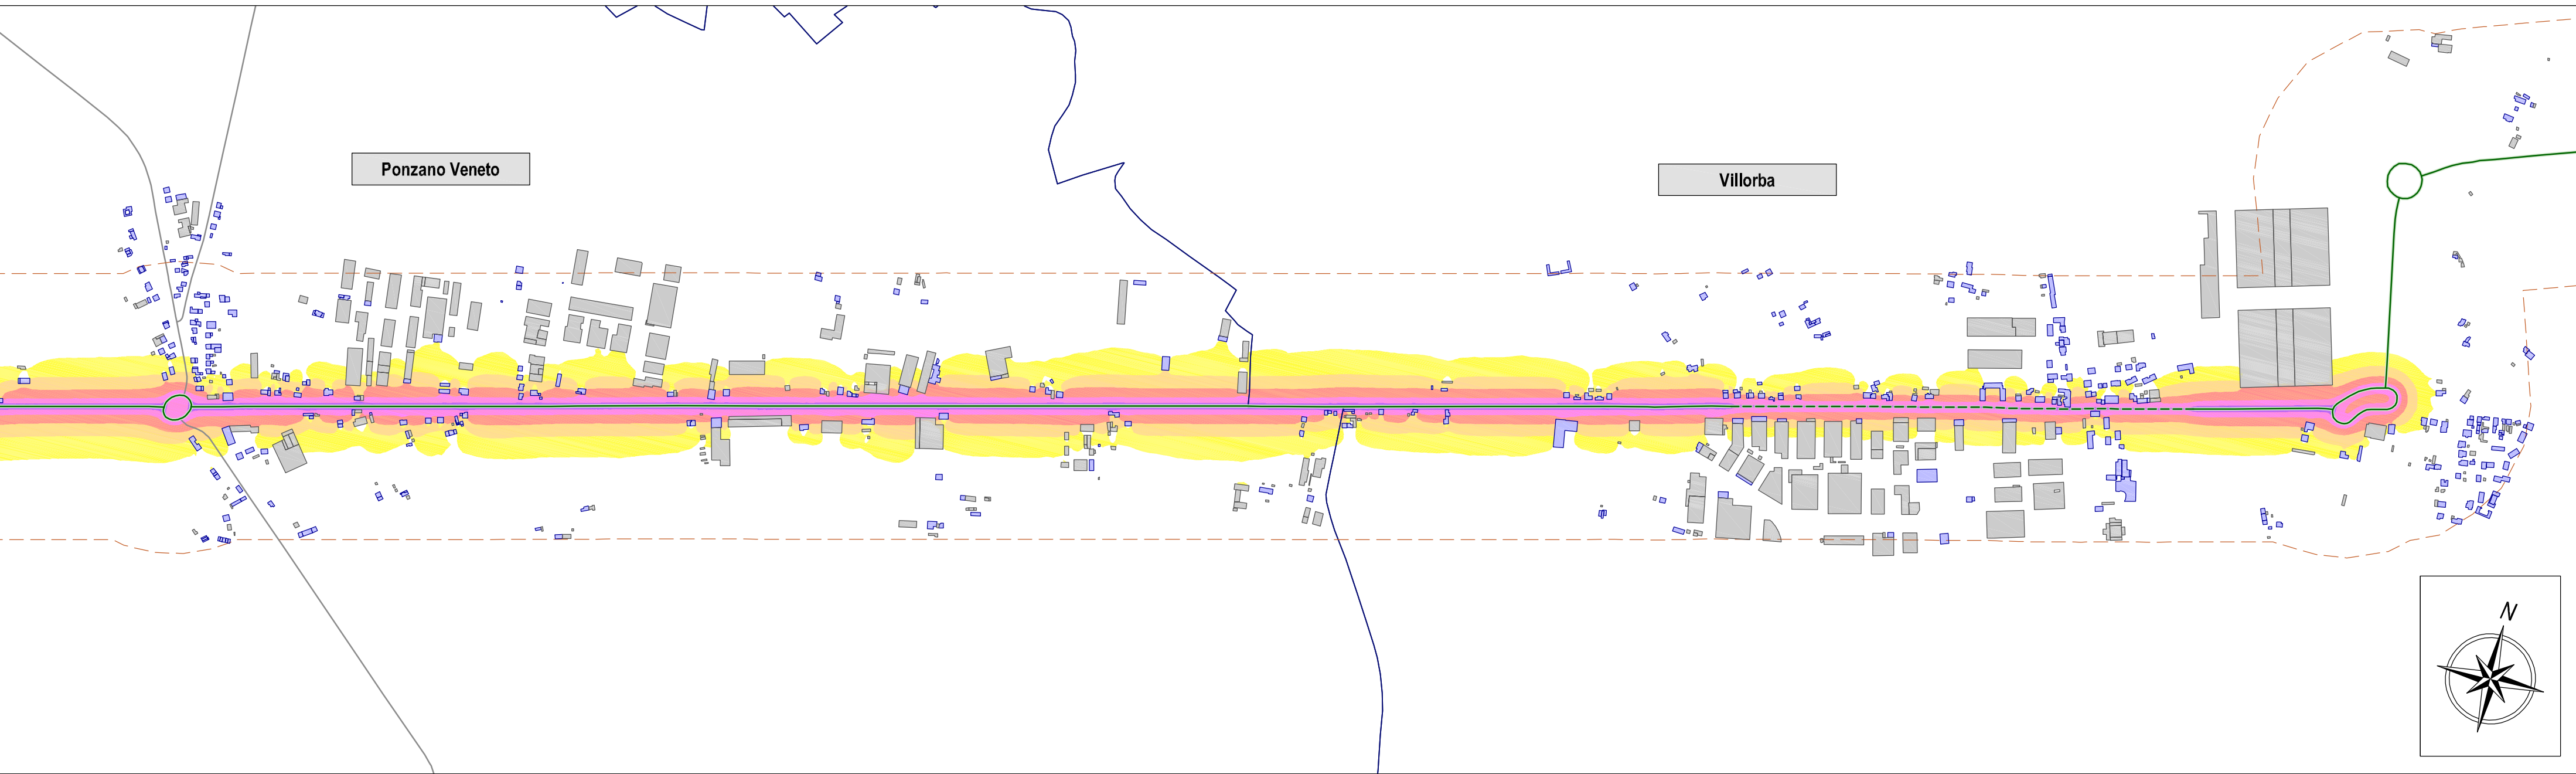


SP n. 102 - Postumia Romana - Tratto 7  
Mappatura L<sub>den</sub>

RD\_IT\_0190\_102  
Scala 1:10.000

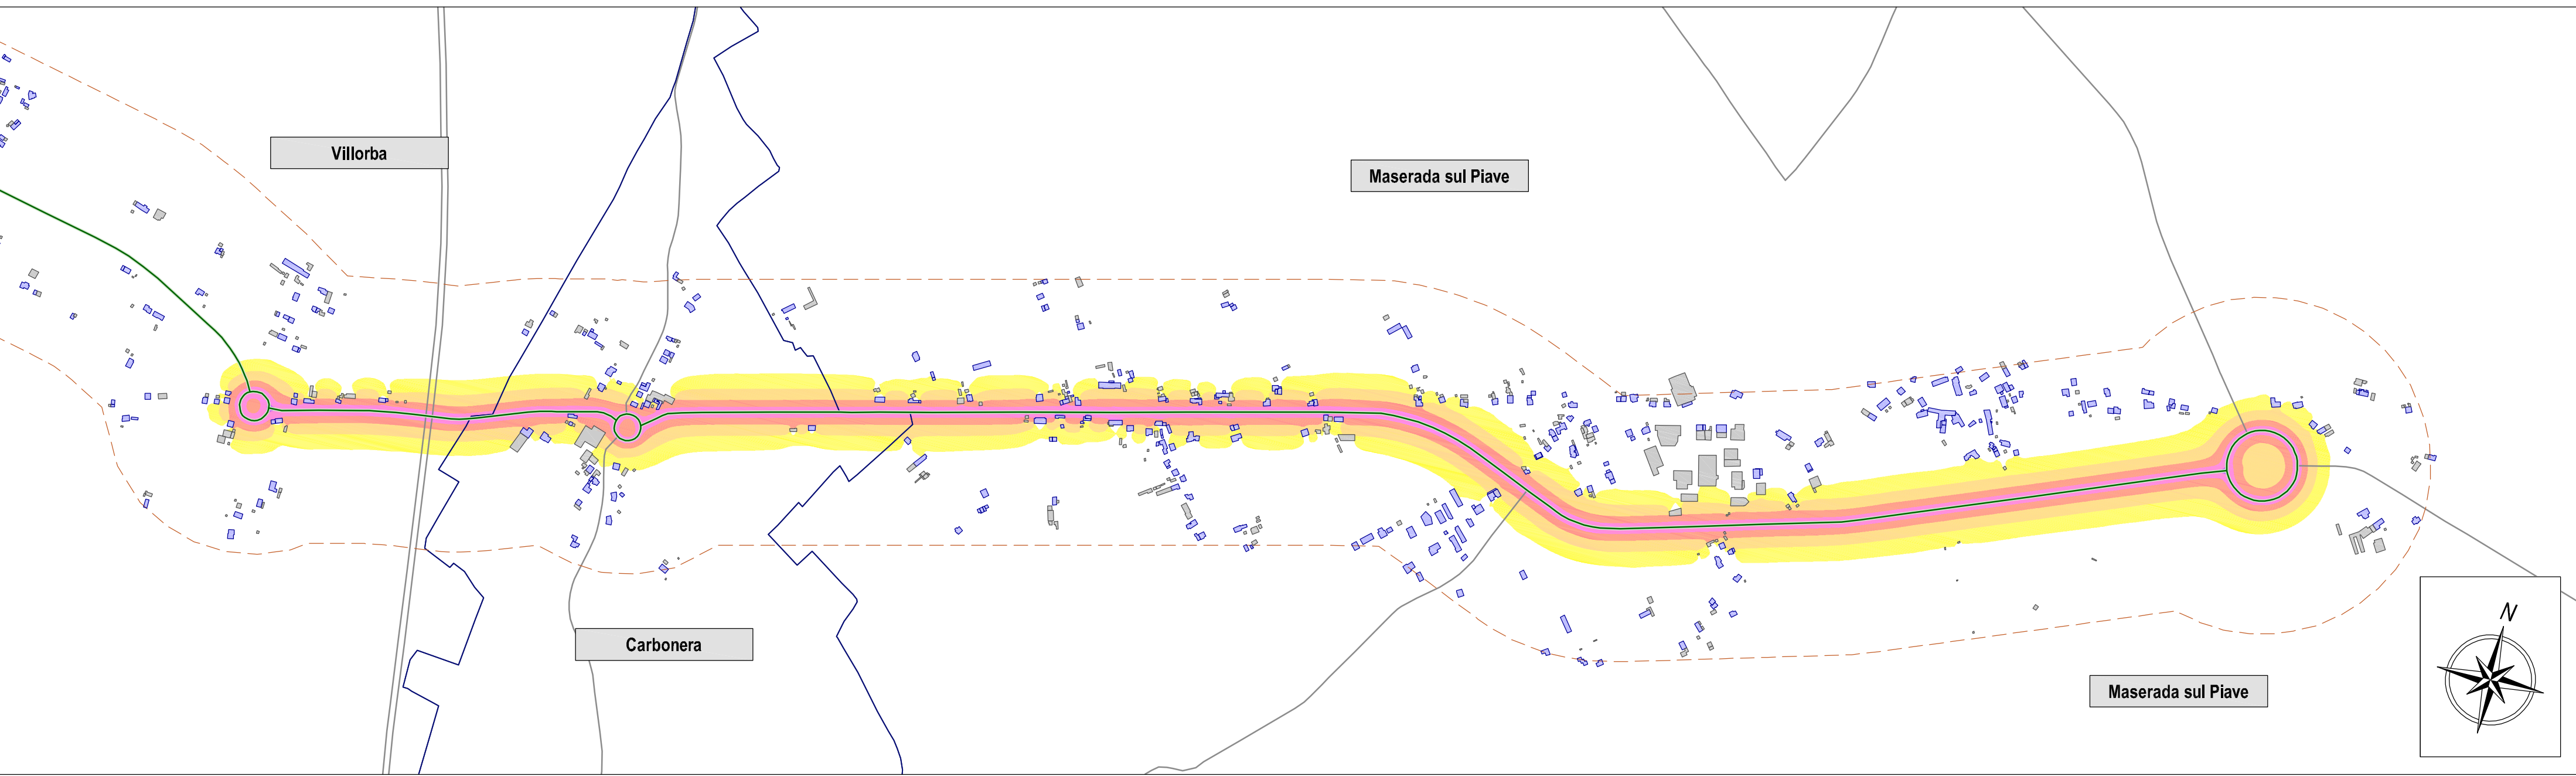


SP n. 102 - Postumia Romana - Tratto 2  
Mappatura L<sub>den</sub>

RD\_IT\_0190\_102  
Scala 1:10.000

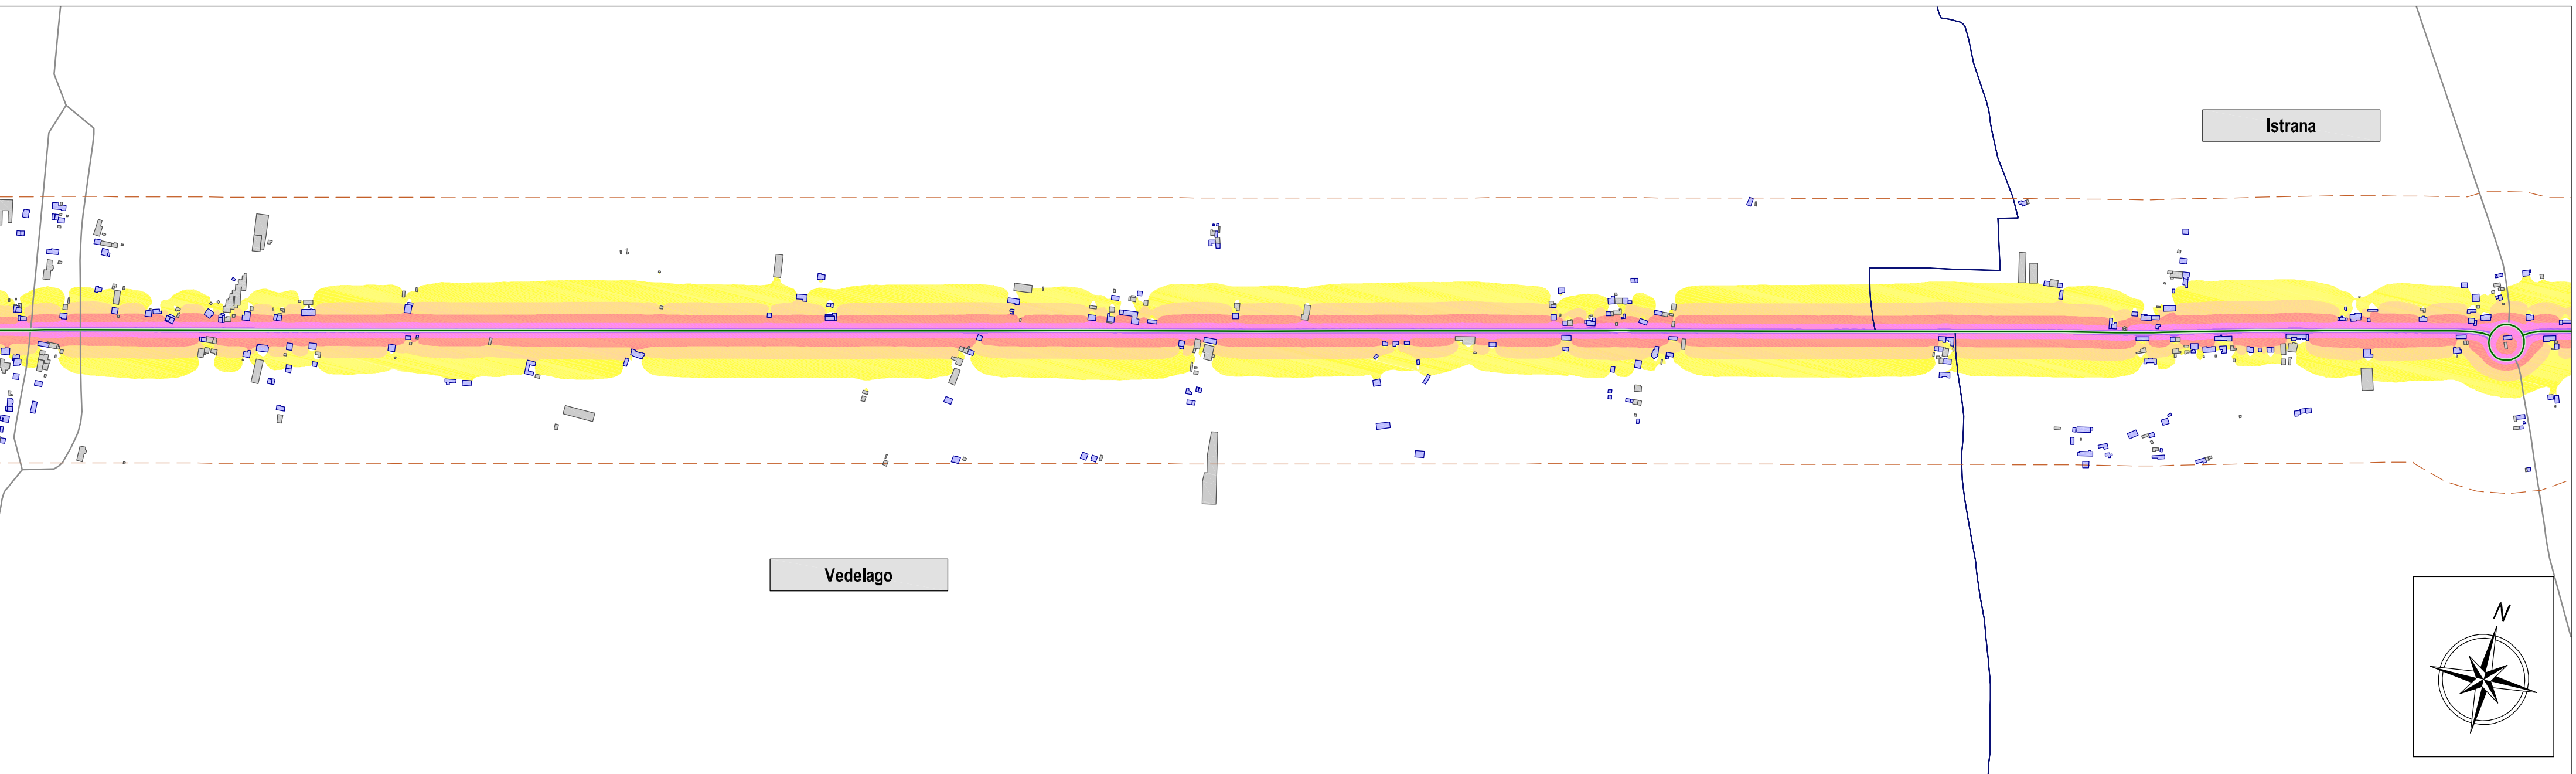


SP n. 102 - Postumia Romana - Tratto 4  
Mappatura L<sub>den</sub>

RD\_IT\_0190\_102  
Scala 1:10.000

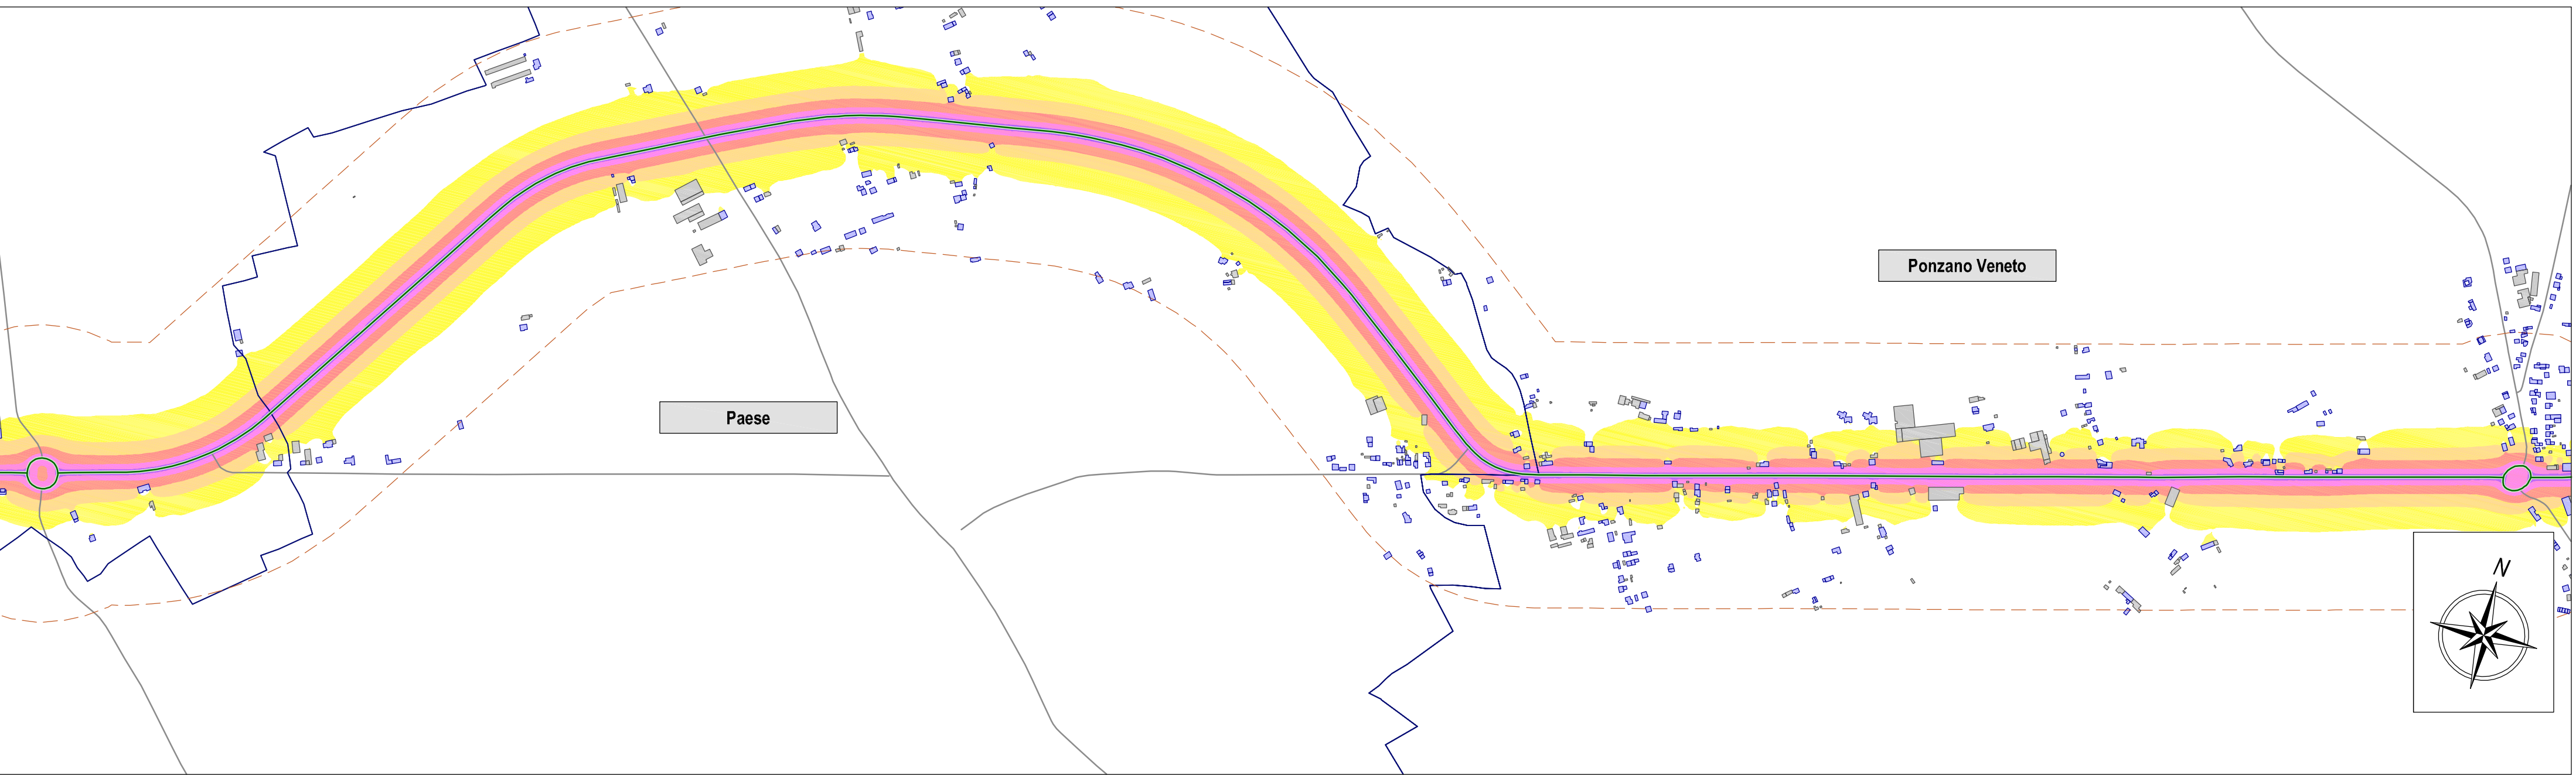


SP n. 102 - Postumia Romana (var) - Tratto 6  
Mappatura L<sub>den</sub>

RD\_IT\_0190\_102  
Scala 1:10.000

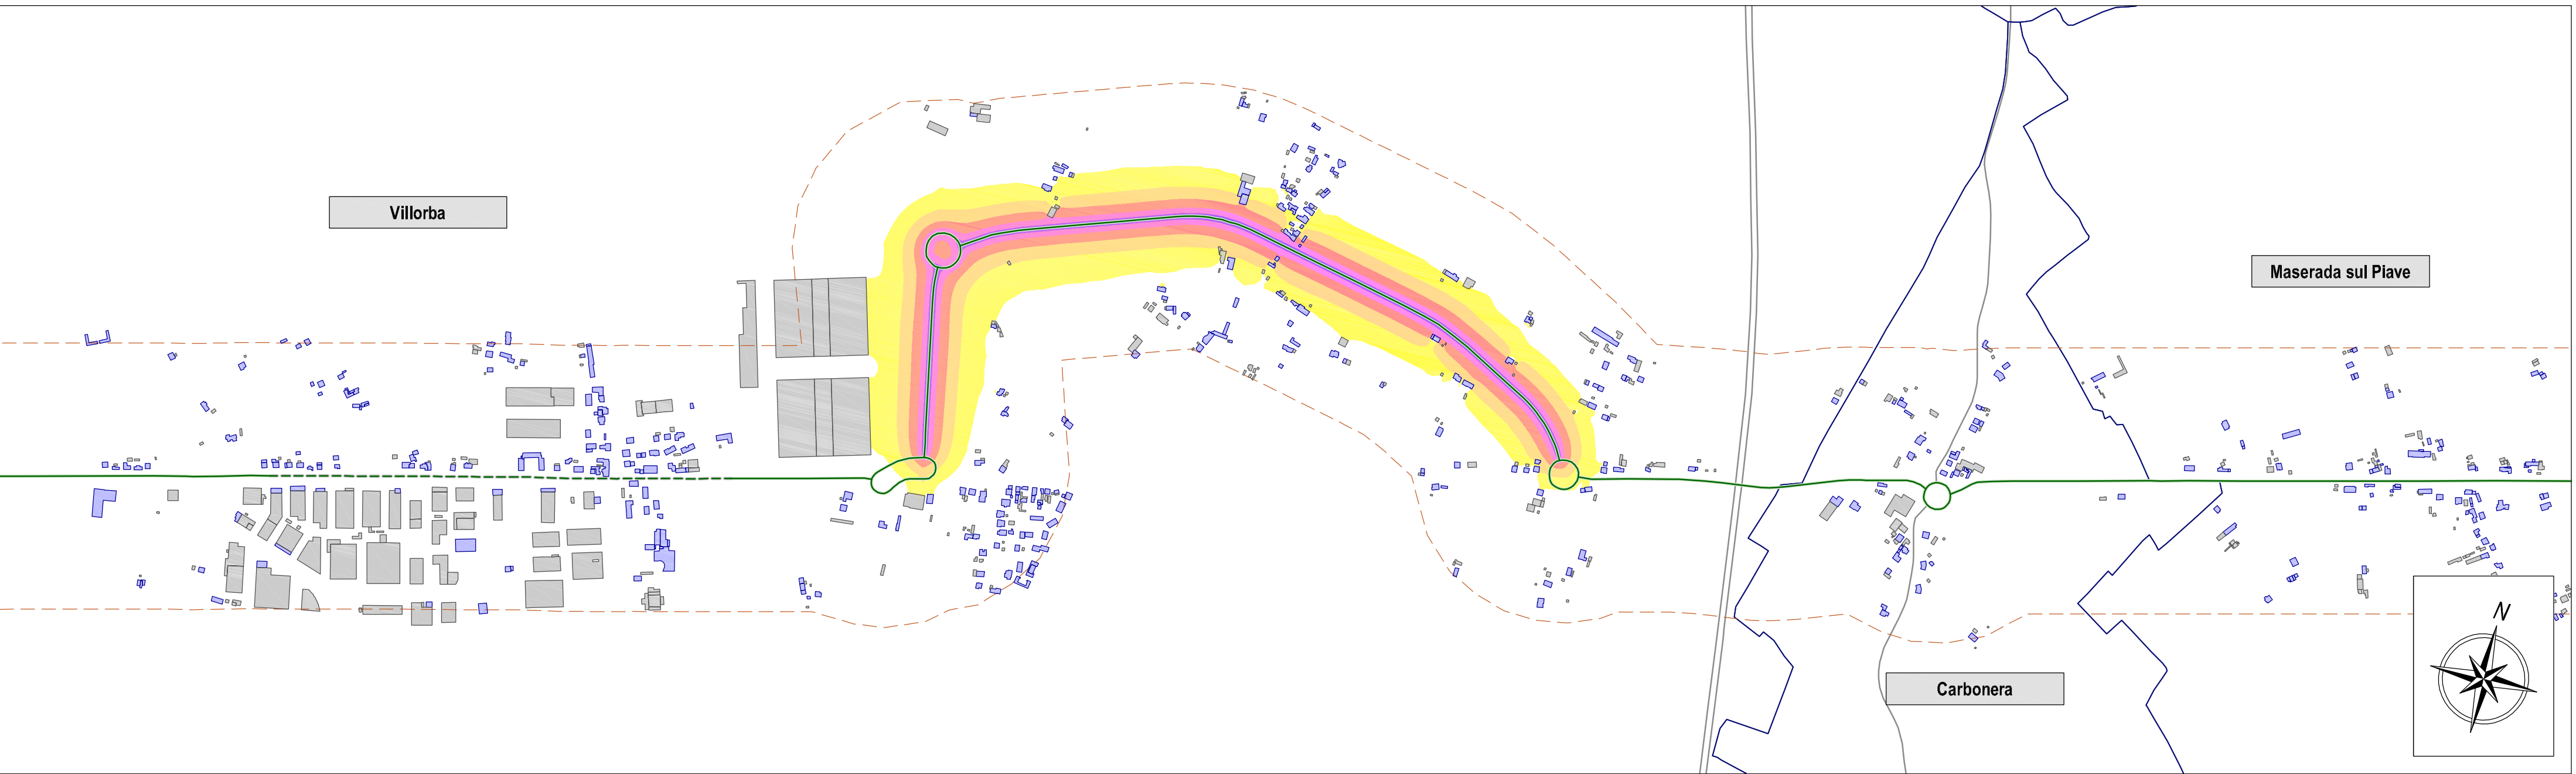

LEGENDA	
	SP n. 102 con limite di velocità 50 km/h
	SP n. 102 con limite di velocità 70 km/h
	SP n. 102 con limite di velocità 90 km/h
	Confini provinciali
	Confini comunali
	Edifici residenziali
	Altri edifici
	Suole
	Rete stradale
	Comune
	Centr. ab.
	Centro abitato
Livelli sonori L <sub>Aeq</sub> a 4 m dal suolo	
	55 dB(A) ≤ < 60 dB(A)
	60 dB(A) ≤ < 65 dB(A)
	65 dB(A) ≤ < 70 dB(A)
	70 dB(A) ≤ < 75 dB(A)
	75 dB(A) ≤

Strade in gestione alla Provincia di Treviso percorse da oltre 3.000.000 di veicoli/anno											
Asse stradale	Tratto	Nome	Flusso annuale	Lunghezza (km)	Codice urbano	X0	Y0	X1	Y1		
SP 2		SP 2	5.040.277	7,9	RD_IT_0190_102	12.02269	45.80703	12.03860	45.86349		
SP 4		SP 4	3.357.108	16,8	RD_IT_0190_004	12.12281	45.86485	12.18029	45.96578		
SP 6		SP 6	3.929.958	7,5	RD_IT_0190_006	11.88334	45.78790	11.89854	45.83338		
SP 15	1	SP 15	4.998.761	8,0	RD_IT_0190_015	12.32465	45.85966	12.41266	45.88067		
SP 15	2	SP 15	5.001.960	4,9	RD_IT_0190_015	12.47428	45.79567	12.49775	45.81414		
SP 19		SP 19	3.059.430	9,7	RD_IT_0190_019	11.95536	45.63391	12.01733	45.68305		
SP 20		SP 20	4.336.930	6,4	RD_IT_0190_020	11.85542	45.69688	11.87586	45.73304		
SP 26	1	SP 26	4.522.715	5,8	RD_IT_0190_026	11.76391	45.80151	11.82964	45.82174		
SP 26	2	SP 26	3.069.655	6,6	RD_IT_0190_026	11.88034	45.54672	11.92076	45.58944		
SP 34	1	1° Tratto	5.753.568	15,8	RD_IT_0190_034	12.02376	45.85507	12.19870	45.95131		
SP 34	2	SP 34	3.712.050	7,9	RD_IT_0190_034	12.22477	45.82086	12.25356	45.83320		
SP 34	3	SP 34	4.632.215	12,8	RD_IT_0190_034	12.50626	45.68822	12.55597	45.68871		
SP 38		SP 38	5.237.020	5,8	RD_IT_0190_038	12.20112	45.87295	12.24221	45.90156		
SP 44	1	SP 44	3.711.685	1,7	RD_IT_0190_044	12.41253	45.86000	12.41277	45.86016		
SP 44	2	SP 44	3.215.285	1,9	RD_IT_0190_044	12.50797	45.90870	12.50797	45.90872		
SP 45		SP 45	5.347.615	4,0	RD_IT_0190_045	12.31577	45.81692	12.33667	45.84327		
SP 47		SP 47	5.009.351	3,2	RD_IT_0190_047	12.30303	45.84594	12.31855	45.86034		
SP 49		SP 49	4.654.903	4,7	RD_IT_0190_049	12.07817	45.78287	12.07828	45.78815		
SP 59		SP 59	4.413.488	8,6	RD_IT_0190_059	12.12326	45.79606	12.14403	45.83965		
SP 64		SP 64	3.202.875	13,0	RD_IT_0190_064	12.48494	45.72021	12.61747	45.76744		
SP 65		SP 65	3.781.765	3,9	RD_IT_0190_065	12.19476	45.70331	12.22085	45.72709		
SP 67	1	SP 67	3.158.345	3,1	RD_IT_0190_067	12.28953	45.76846	12.28943	45.76851		
SP 67	2	SP 67	3.688.325	9,7	RD_IT_0190_067	12.37207	45.70513	12.44005	45.73662		
SP 69		SP 69	3.894.811	10,4	RD_IT_0190_069	12.27623	45.68157	12.33195	45.72245		
SP 64	1	SP 64 var	4.518.173	6,2	RD_IT_0190_064	12.21399	45.56165	12.26284	45.57378		
SP 64	2	SP 64	4.398.528	2,5	RD_IT_0190_064	12.28104	45.56785	12.28234	45.56915		
SP 64	3	SP 64	4.259.868	8,0	RD_IT_0190_064	12.32615	45.60001	12.38321	45.63275		
SP 67		SP 67	3.485.796	8,4	RD_IT_0190_067	12.32607	45.58684	12.34997	45.60853		
SP 68		SP 68	4.037.873	17,9	RD_IT_0190_068	12.06716	45.62360	12.10022	45.73732		
SP 79	1	SP 79	3.126.955	4,8	RD_IT_0190_079	12.16014	45.65129	12.18353	45.68879		
SP 79	2	SP 79	3.047.020	3,9	RD_IT_0190_079	12.18531	45.69679	12.20860	45.71632		
SP 84		SP 84	5.615.160	1,4	RD_IT_0190_084	12.01637	45.84281	12.01647	45.84292		
SP 82		SP 82	5.293.230	2,8	RD_IT_0190_082	12.26526	45.70410	12.26965	45.70895		
SP 82		SP 82	4.252.980	9,0	RD_IT_0190_082	12.32308	45.74568	12.35379	45.81169		
SP 100		SP 100	4.201.150	13,9	RD_IT_0190_100	12.09243	45.68453	12.19226	45.74360		
SP 102	1	SP 102	3.840.895	4,3	RD_IT_0190_102	11.96038	45.68608	11.96434	45.69778		
SP 102	2	SP 102	4.476.740	5,8	RD_IT_0190_102	12.07724	45.78110	12.07704	45.78117		
SP 102	3	SP 102	5.329.730	3,6	RD_IT_0190_102	12.08603	45.71118	12.08634	45.71127		
SP 102	4	SP 102	5.740.720	6,1	RD_IT_0190_102	12.12676	45.71678	12.16677	45.72300		
SP 102	5	SP 102	3.865.246	5,4	RD_IT_0190_102	12.19627	45.72644	12.25903	45.73993		
SP 102	6	SP 102 var	5.073.135	2,2	RD_IT_0190_102	12.25987	45.73980	12.25941	45.74046		
SP 102	7	SP 102	3.439.906	4,7	RD_IT_0190_102	12.27735	45.73822	12.33326	45.74470		
SP 104		SP 104	4.876.785	0,1	RD_IT_0190_104	12.26878	45.63083	12.26883	45.63078		
SP 107		SP 107	4.741.761	5,6	RD_IT_0190_107	12.25477	45.59197	12.26783	45.63542		
SP 139		SP 139	3.435.623	5,0	RD_IT_0190_139	11.86862	45.69581	11.88733	45.69763		
SP 165		SP 165	4.694.495	3,7	RD_IT_0190_165	12.31894	45.84678	12.33381	45.85938		
SP 248		SP 248	4.839.085	33,1	RD_IT_0190_248	11.84653	45.77101	12.24470	45.82564		
SP 667		SP 667	5.845.090	17,0	RD_IT_0190_667	11.92701	45.68371	12.01377	45.81388		

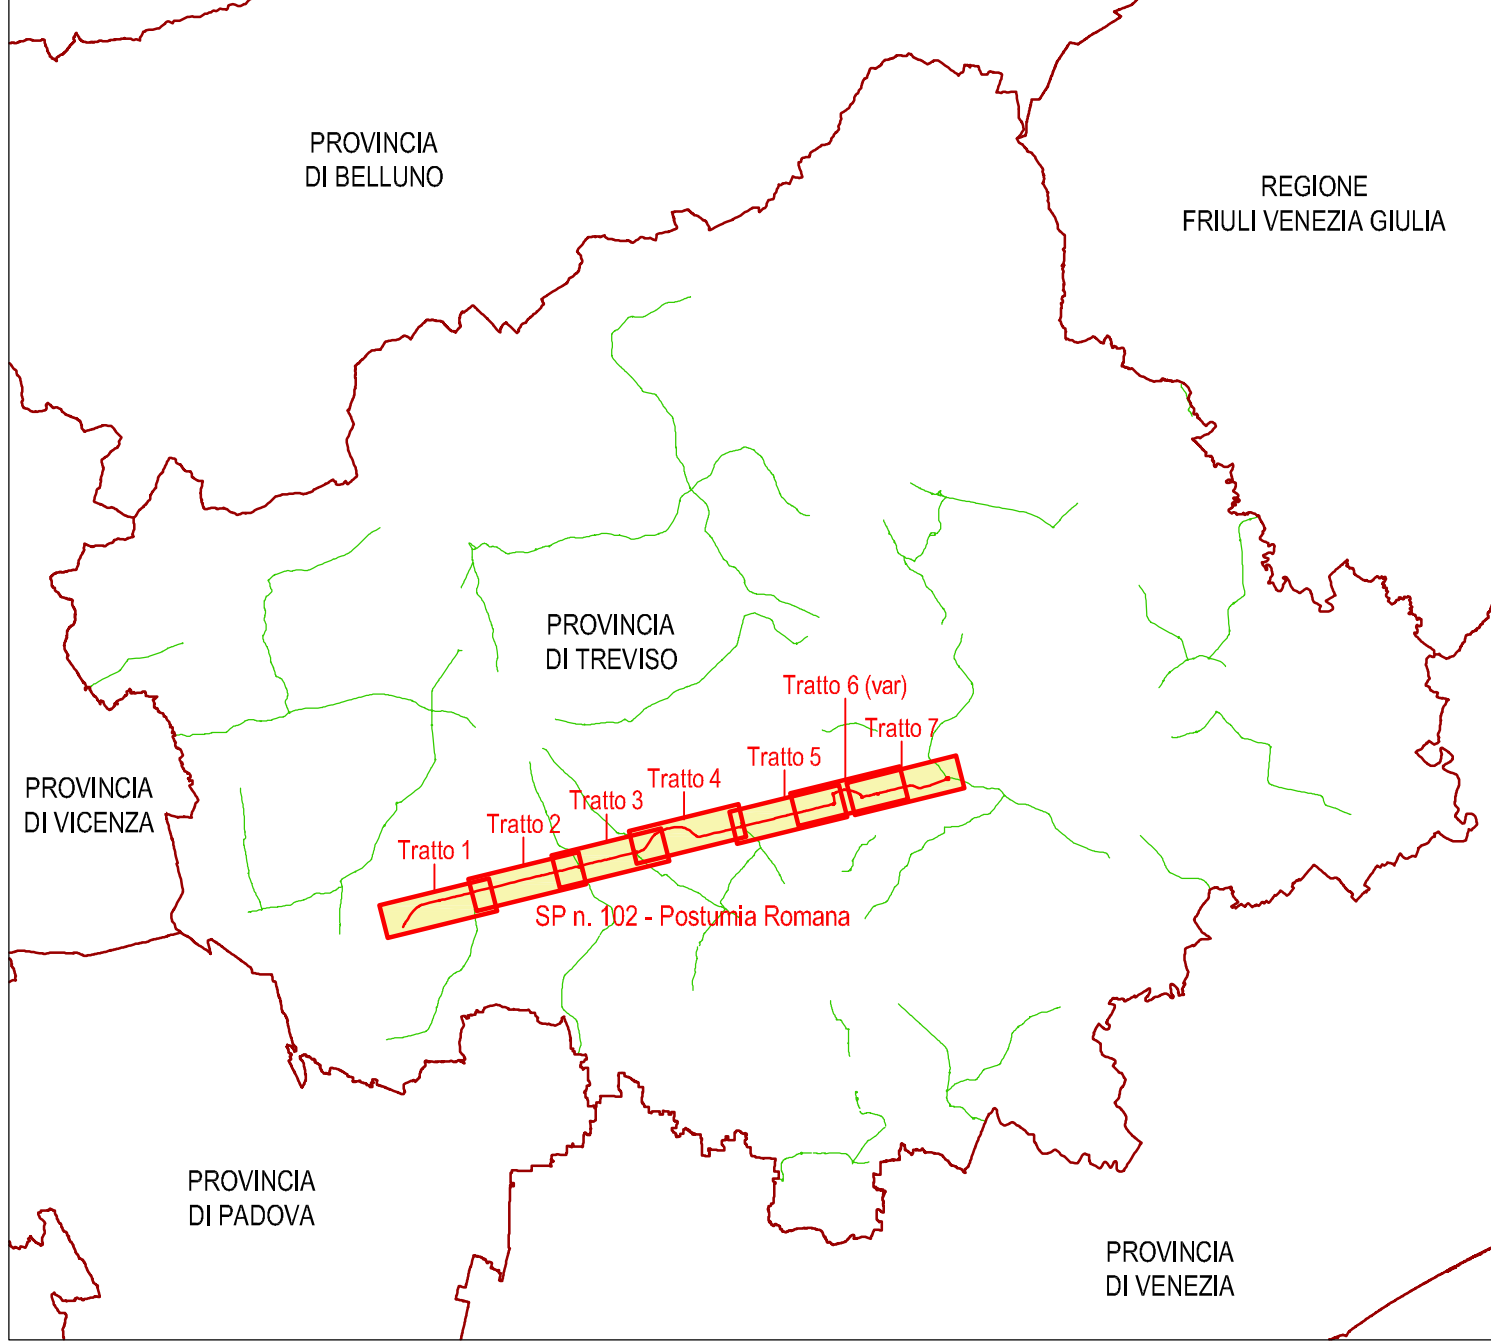

REGIONE VENETO  
PROVINCIA DI TREVISO

**Mappatura acustica delle infrastrutture  
stradali con più di 3.000.000 di veicoli/anno**

ai sensi di  
Direttiva 2002/49/CE del Parlamento europeo e del Consiglio, del 25 giugno 2002  
Decreto legislativo 19 agosto 2005, n. 194, attuazione della Direttiva 2002/49/CE  
Direttiva 2015/999/CE della Commissione, del 19 maggio 2015  
Decreto legislativo 17 febbraio 2017, n. 42  
Direttiva 2007/2/CE del Parlamento europeo e del Consiglio, del 14 marzo 2007  
Decreto legislativo 27 gennaio 2010, n. 32

**Elaborato Z1**

DATA:  
27 luglio 2022

SCALA:  
1 : 10.000

**SP n. 102 - Postumia Romana  
RD\_IT\_0190\_102  
Mappatura L<sub>den</sub>**

Il tecnico incaricato:

ING. MASSIMILIANO SCARPA

Tecnico Competente in Acustica Ambientale ai sensi  
dell'art. 1, comma 6, della Legge 30 del 28 febbraio 1985, n. 47  
"Legge quadro sull'inquinamento acustico"  
Via Sordani, 10 - 31044 Montebelluna (TV)  
Tel. 0423/581250 - Cell. 328.033746  
Email: scarpa@ingemilano.it  
Pec: ing.mscarpa@ingemilano.it  
www.ingemilano.it

Documento firmato digitalmente  
al sensi del D. Lgs. n. 39/2013