


SP n. 667 - di Caerano - Tratto 1  
Mappatura L<sub>n</sub>

RD\_IT\_0190\_667  
Scala 1:10.000

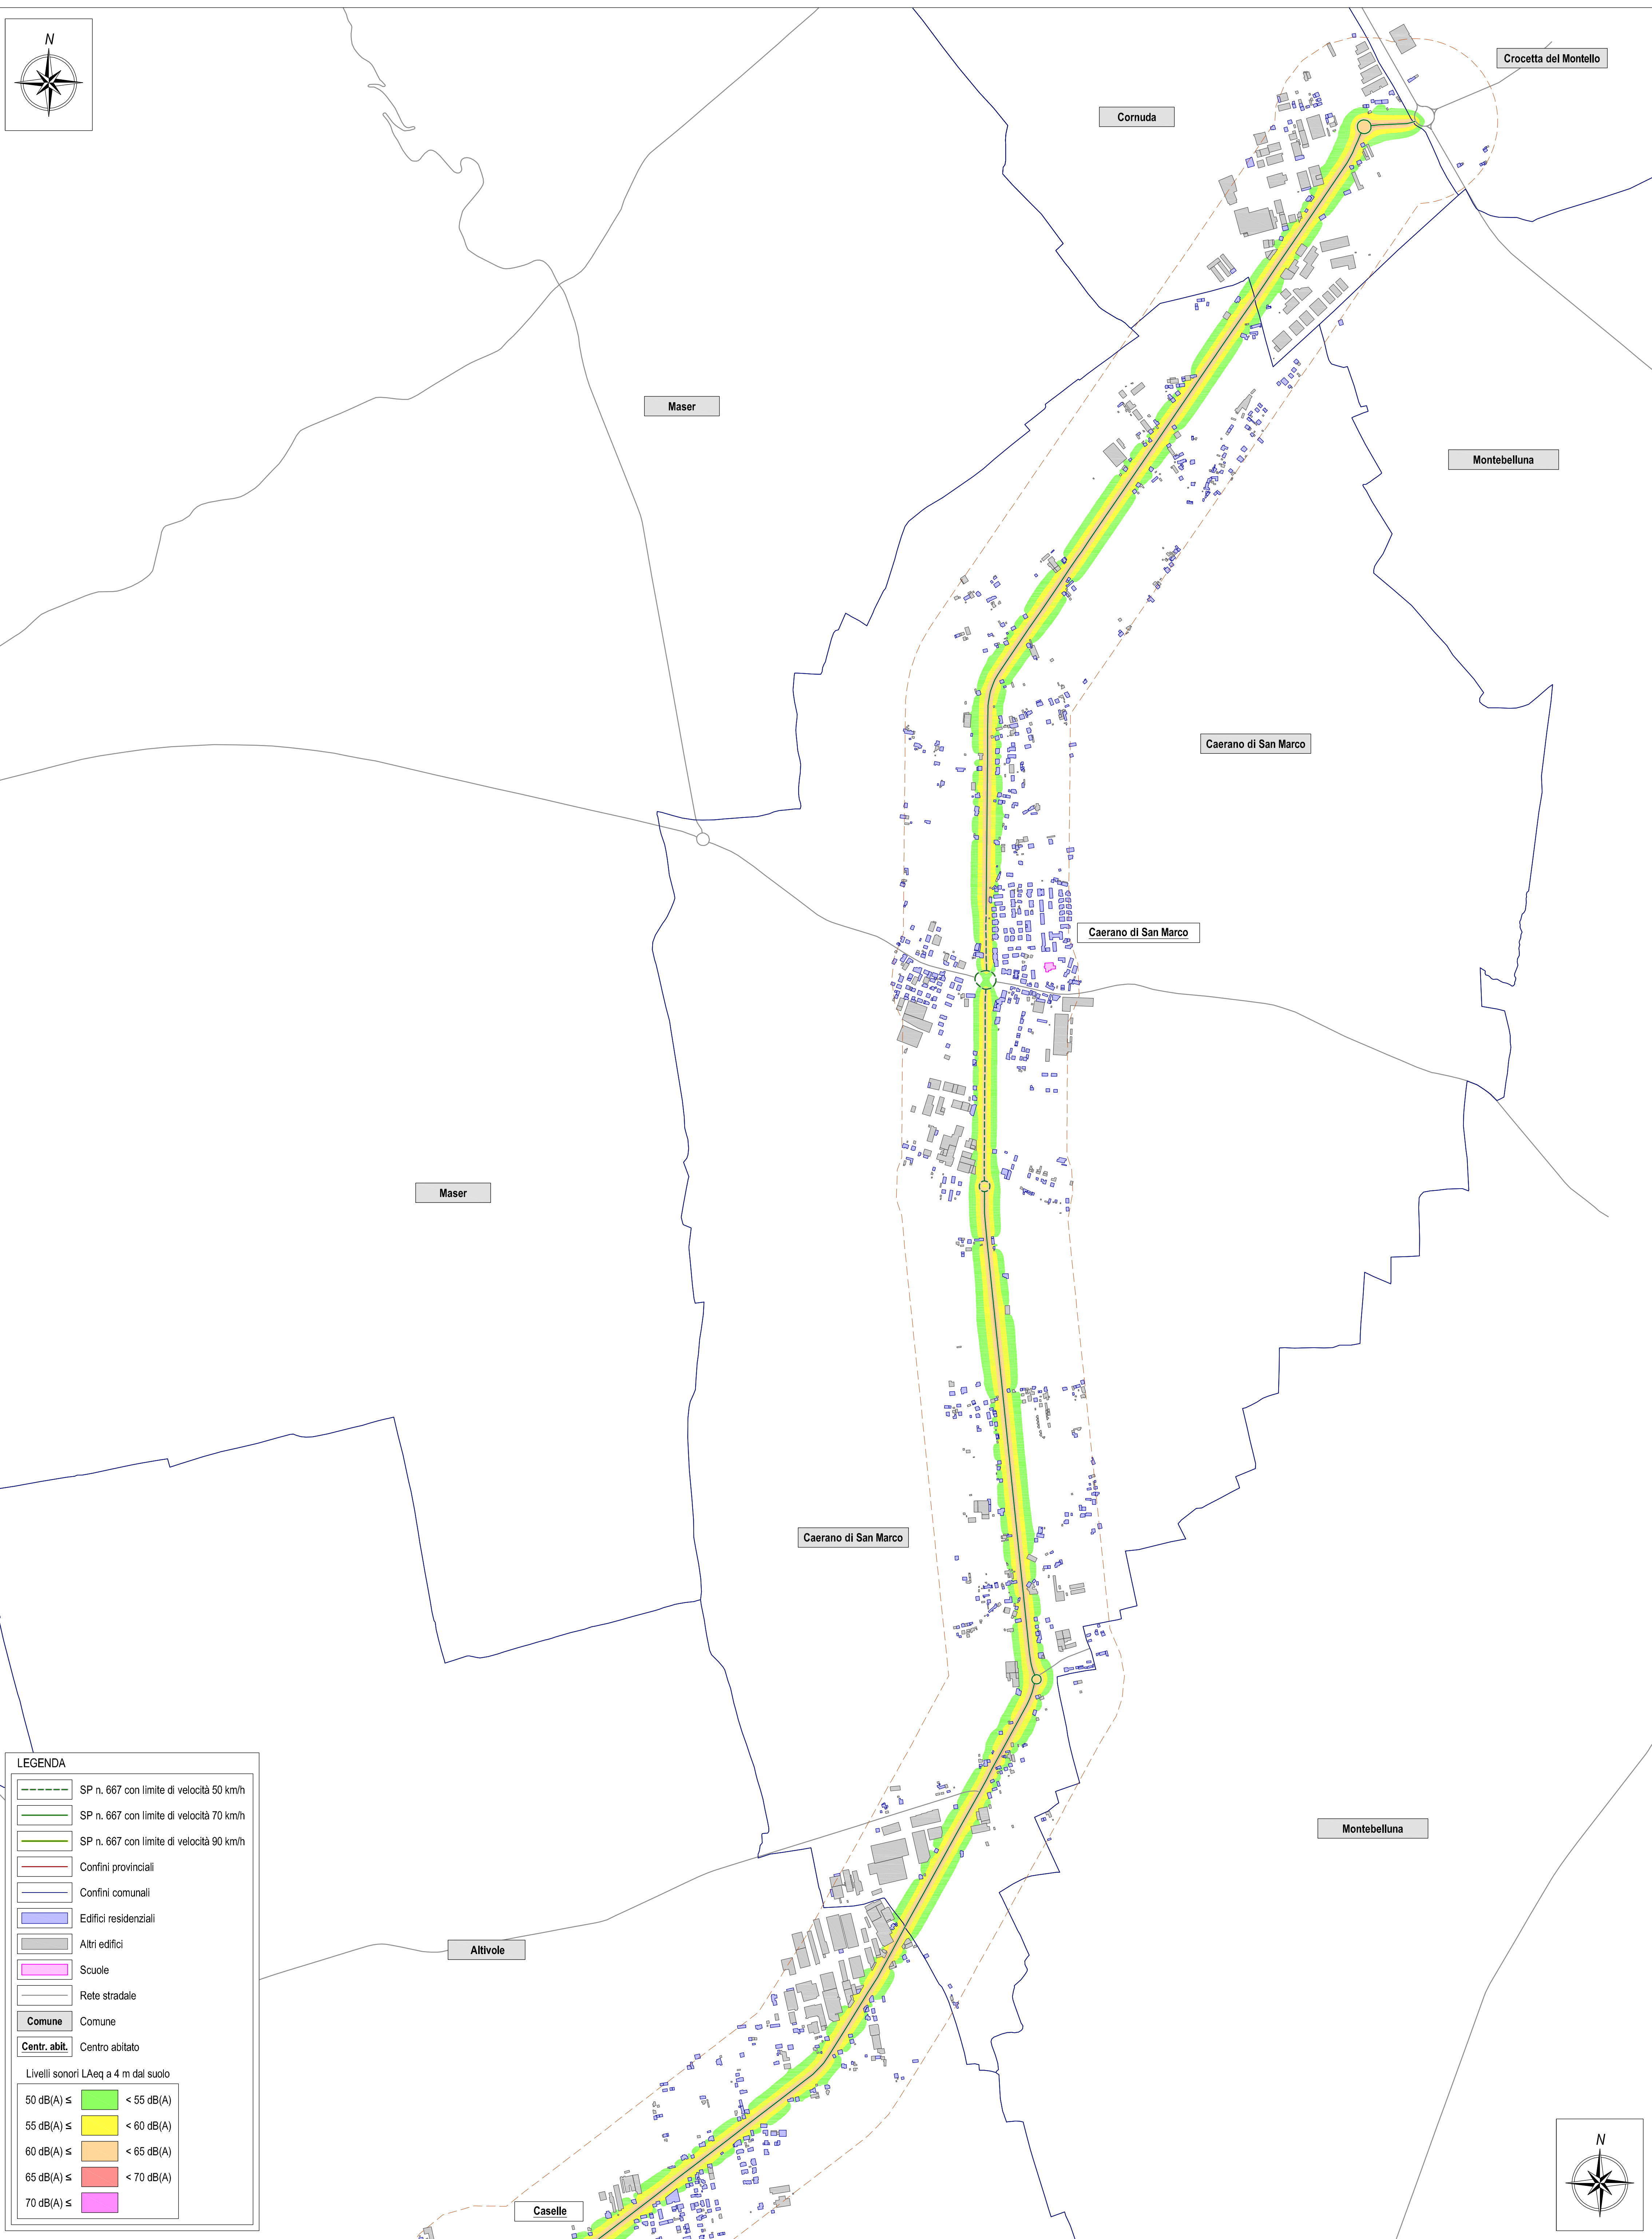


SP n. 667 - di Caerano - Tratto 2  
Mappatura L<sub>n</sub>

RD\_IT\_0190\_667  
Scala 1:10.000



Strade in gestione alla Provincia di Treviso percorse da oltre 3.000.000 di veicoli/anno												
Asse stradale	Tratto	Nome	Flusso annuale	Lunghezza (km)	Codice univoco	X0	Y0	X1	Y1			
SP 2		SP 2	5 040 217	7,9	RD_IT_0190_002	12 02269	45 00303	12 03060	45 06349			
SP 4		SP 4	3 397 106	16,8	RD_IT_0190_004	12 12281	45 04465	12 18029	45 06378			
SP 6		SP 6	3 929 955	7,5	RD_IT_0190_006	11 98334	45 03790	11 98554	45 03338			
SP 15	1	SP 15	4 988 761	8,0	RD_IT_0190_015	12 33465	45 05966	12 41396	45 06907			
SP 15	2	SP 15	5 001 960	4,9	RD_IT_0190_015	12 47428	45 79597	12 49775	45 81414			
SP 19		SP 19	3 059 430	9,7	RD_IT_0190_019	11 95538	45 03391	12 01733	45 06905			
SP 20		SP 20	4 336 930	6,4	RD_IT_0190_020	11 86542	45 06866	11 87586	45 73304			
SP 26	1	SP 26	4 522 715	5,8	RD_IT_0190_026	11 76391	45 03151	11 82064	45 82174			
SP 26	2	SP 26	3 689 055	6,6	RD_IT_0190_026	11 88934	45 94972	11 93276	45 85644			
SP 34	1	SP 34	5 753 968	15,8	RD_IT_0190_034	12 02730	45 05937	12 19073	45 90131			
SP 34	2	SP 34	3 712 330	7,9	RD_IT_0190_034	12 22477	45 03296	12 25356	45 83320			
SP 34	3	SP 34	4 632 215	4,9	RD_IT_0190_034	12 25026	45 06822	12 25997	45 06871			
SP 38		SP 38	5 237 020	5,8	RD_IT_0190_038	12 20112	45 97295	12 24221	45 90156			
SP 44	1	SP 44	3 711 685	1,7	RD_IT_0190_044	12 41253	45 96000	12 41277	45 86016			
SP 44	2	SP 44	3 215 285	1,9	RD_IT_0190_044	12 50797	45 06870	12 50797	45 06872			
SP 45		SP 45	5 347 615	4,0	RD_IT_0190_045	12 31577	45 01892	12 33667	45 84327			
SP 47		SP 47	5 009 351	3,2	RD_IT_0190_047	12 30303	45 04594	12 31655	45 86034			
SP 49		SP 49	4 654 503	4,7	RD_IT_0190_049	12 47017	45 78327	12 51288	45 79615			
SP 50		SP 50	4 412 485	8,8	RD_IT_0190_050	12 51028	45 79699	12 54403	45 69965			
SP 54		SP 54	3 302 875	13,0	RD_IT_0190_054	12 44694	45 73021	12 60147	45 76744			
SP 55		SP 55	3 781 765	3,9	RD_IT_0190_055	12 19676	45 70331	12 22085	45 72730			
SP 57	1	SP 57	3 158 345	3,1	RD_IT_0190_057	12 28953	45 70466	12 28943	45 70851			
SP 57	2	SP 57	3 688 325	9,7	RD_IT_0190_057	12 37207	45 70513	12 44005	45 73662			
SP 59		SP 59	3 894 811	10,4	RD_IT_0190_059	12 27623	45 68157	12 33195	45 72445			
SP 64	1	SP 64	4 518 173	6,2	RD_IT_0190_064	12 21399	45 98165	12 26284	45 57378			
SP 64	2	SP 64	4 399 528	2,5	RD_IT_0190_064	12 26104	45 96785	12 26234	45 56915			
SP 64	3	SP 64	4 293 958	8,0	RD_IT_0190_064	12 52015	45 00001	12 56261	45 62275			
SP 67		SP 67	3 485 796	6,4	RD_IT_0190_067	12 32907	45 59464	12 34907	45 68883			
SP 68		SP 68	4 037 873	17,9	RD_IT_0190_068	12 06710	45 62360	12 10022	45 73732			
SP 79	1	SP 79	3 126 955	4,8	RD_IT_0190_079	12 16014	45 05129	12 18353	45 68879			
SP 79	2	SP 79	3 047 020	3,9	RD_IT_0190_079	12 18531	45 06979	12 20860	45 71632			
SP 84		SP 84	5 615 160	1,4	RD_IT_0190_084	12 01637	45 94281	12 01647	45 84262			
SP 92		SP 92	5 293 230	2,8	RD_IT_0190_092	12 26226	45 70410	12 26905	45 70865			
SP 92		SP 92	4 252 980	9,0	RD_IT_0190_092	12 32308	45 74568	12 35379	45 81169			
SP 100		SP 100	4 201 150	13,9	RD_IT_0190_100	12 05243	45 04453	12 19226	45 74360			
SP 102	1	SP 102	3 840 395	4,3	RD_IT_0190_102	11 96938	45 06808	11 99634	45 09778			
SP 102	2	SP 102	4 918 740	5,8	RD_IT_0190_102	12 01724	45 70110	12 01764	45 70117			
SP 102	3	SP 102	5 329 730	3,0	RD_IT_0190_102	12 08803	45 71118	12 08824	45 71127			
SP 102	4	SP 102	5 740 720	6,1	RD_IT_0190_102	12 12676	45 71676	12 16677	45 72200			
SP 102	5	SP 102	3 865 246	5,4	RD_IT_0190_102	12 19627	45 72644	12 25903	45 73593			
SP 102	6	SP 102	5 073 135	2,2	RD_IT_0190_102	12 25857	45 73880	12 25941	45 74046			
SP 102	7	SP 102	3 439 906	4,7	RD_IT_0190_102	12 27735	45 73822	12 33326	45 74470			
SP 104		SP 104	4 876 765	0,1	RD_IT_0190_104	12 26078	45 03083	12 26083	45 03078			
SP 107		SP 107	4 416 781	5,6	RD_IT_0190_107	12 25477	45 09197	12 26783	45 05442			
SP 139		SP 139	3 435 633	5,0	RD_IT_0190_139	11 86862	45 05981	11 86733	45 06953			
SP 165		SP 165	4 694 995	3,7	RD_IT_0190_165	12 31894	45 94678	12 33381	45 89938			
SP 248		SP 248	4 939 005	33,1	RD_IT_0190_248	11 84053	45 77701	12 24470	45 82564			
SP 667		SP 667	5 645 090	17,0	RD_IT_0190_667	11 92701	45 68371	12 01377	45 81368			

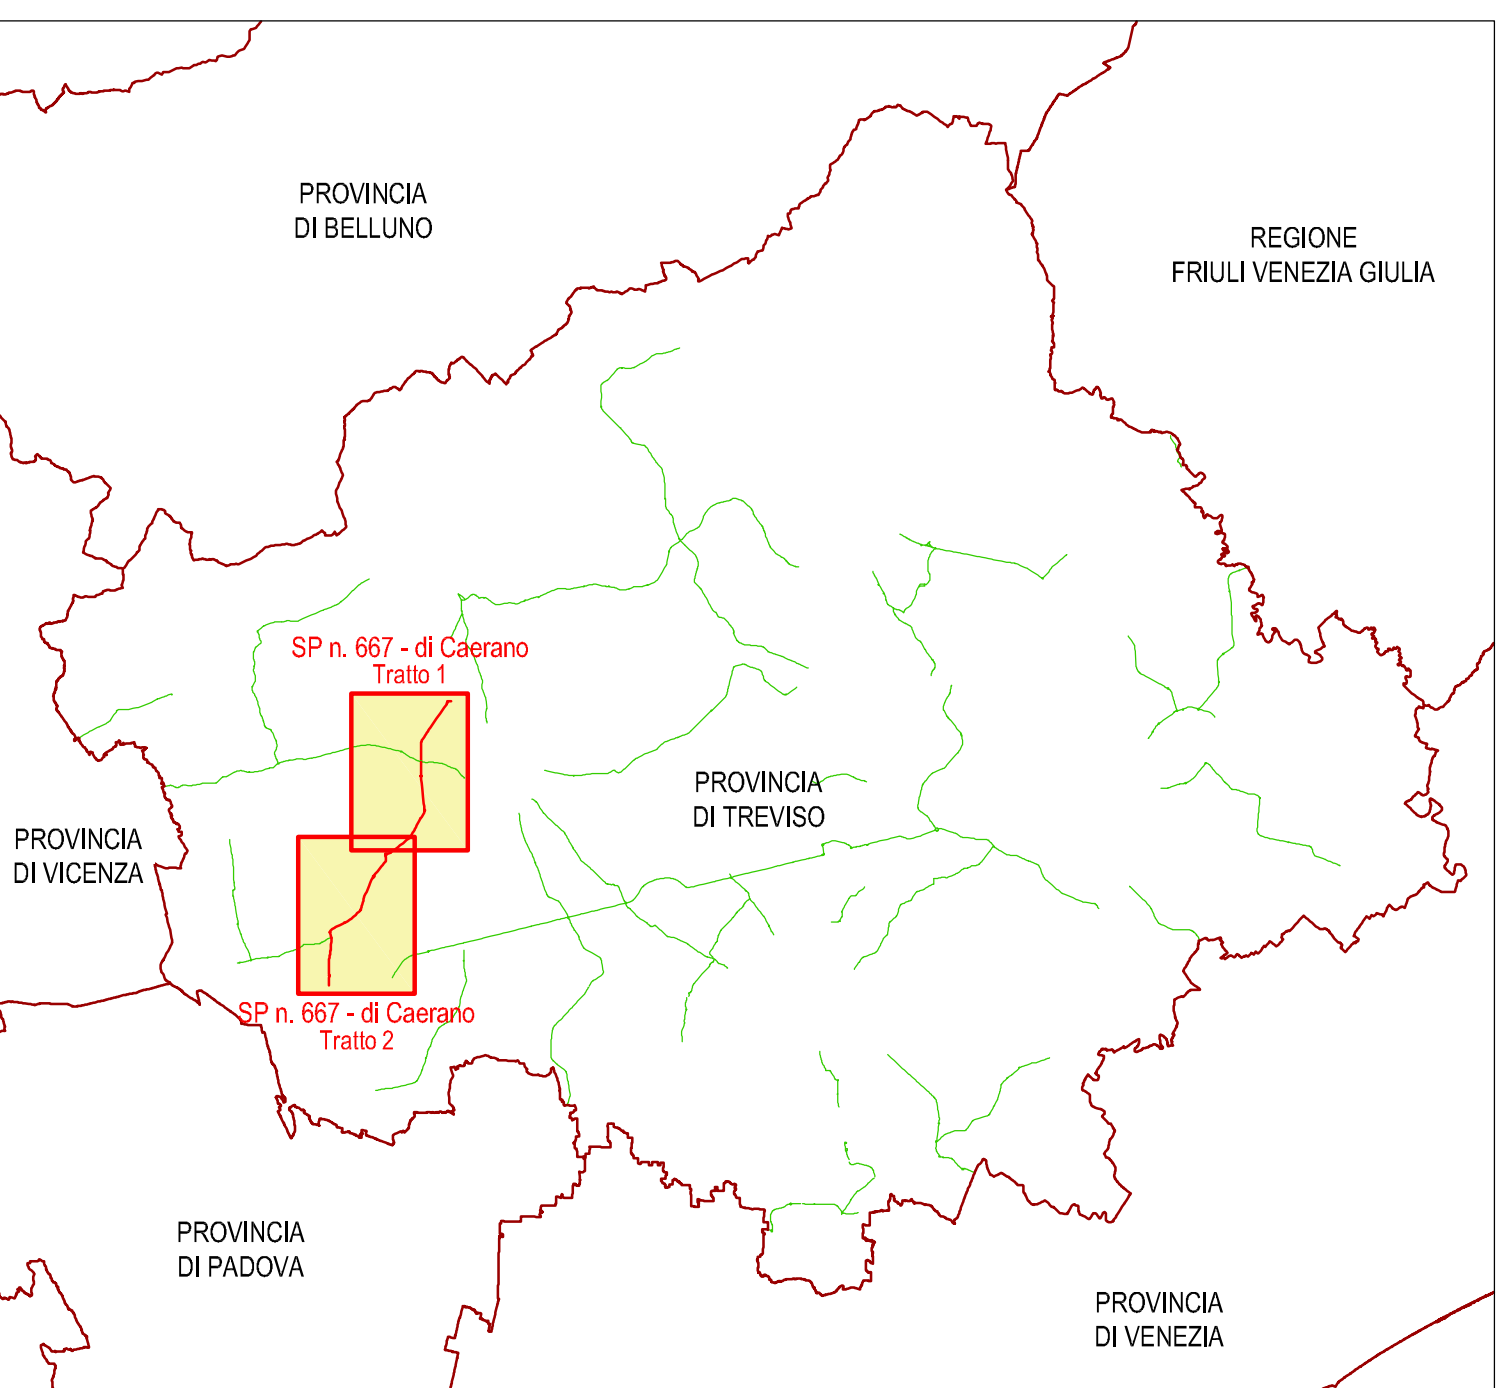



REGIONE VENETO  
PROVINCIA DI TREVISO

**Mappatura acustica delle infrastrutture stradali con più di 3.000.000 di veicoli/anno**

di sensi di:  
Direttiva 2002/49/CE del Parlamento europeo e del Consiglio, del 25 giugno 2002  
Decreto legislativo 19 agosto 2005, n. 194, attuazione della Direttiva 2002/49/CE  
Direttiva 2015/96/CE della Commissione, del 19 maggio 2015  
Decreto legislativo 17 febbraio 2017, n. 42  
Direttiva 2007/2/CE del Parlamento europeo e del Consiglio, del 14 marzo 2007  
Decreto legislativo 27 gennaio 2010, n. 32

**Elaborato FF2**

DATA: 27 luglio 2022

SCALA: 1:10.000

**SP n. 667 - di Caerano**  
**RD\_IT\_0190\_667**  
**Mappatura L<sub>n</sub>**

Il tecnico incaricato:  
**ING. MASSIMILIANO SCARPA**  
Tecnico Competente in Acustica Ambientale al sensi dell'art. 2, comma 6 dell'Legge 28 febbraio 1985, n. 457 "Legge quadro sull'inquinamento acustico"  
Via Saverio, 19 - 31019 Venezia-Jesolo  
Tel. 041 545 25 19 - Cell. 338 035316  
Email: m.scarpa@ingemag.it  
Proc. Ing. mscarpas@provincia.treviso.it  
www.ingemag.it

Documento firmato digitalmente  
ai sensi del D. Lgs. n. 82/2005